


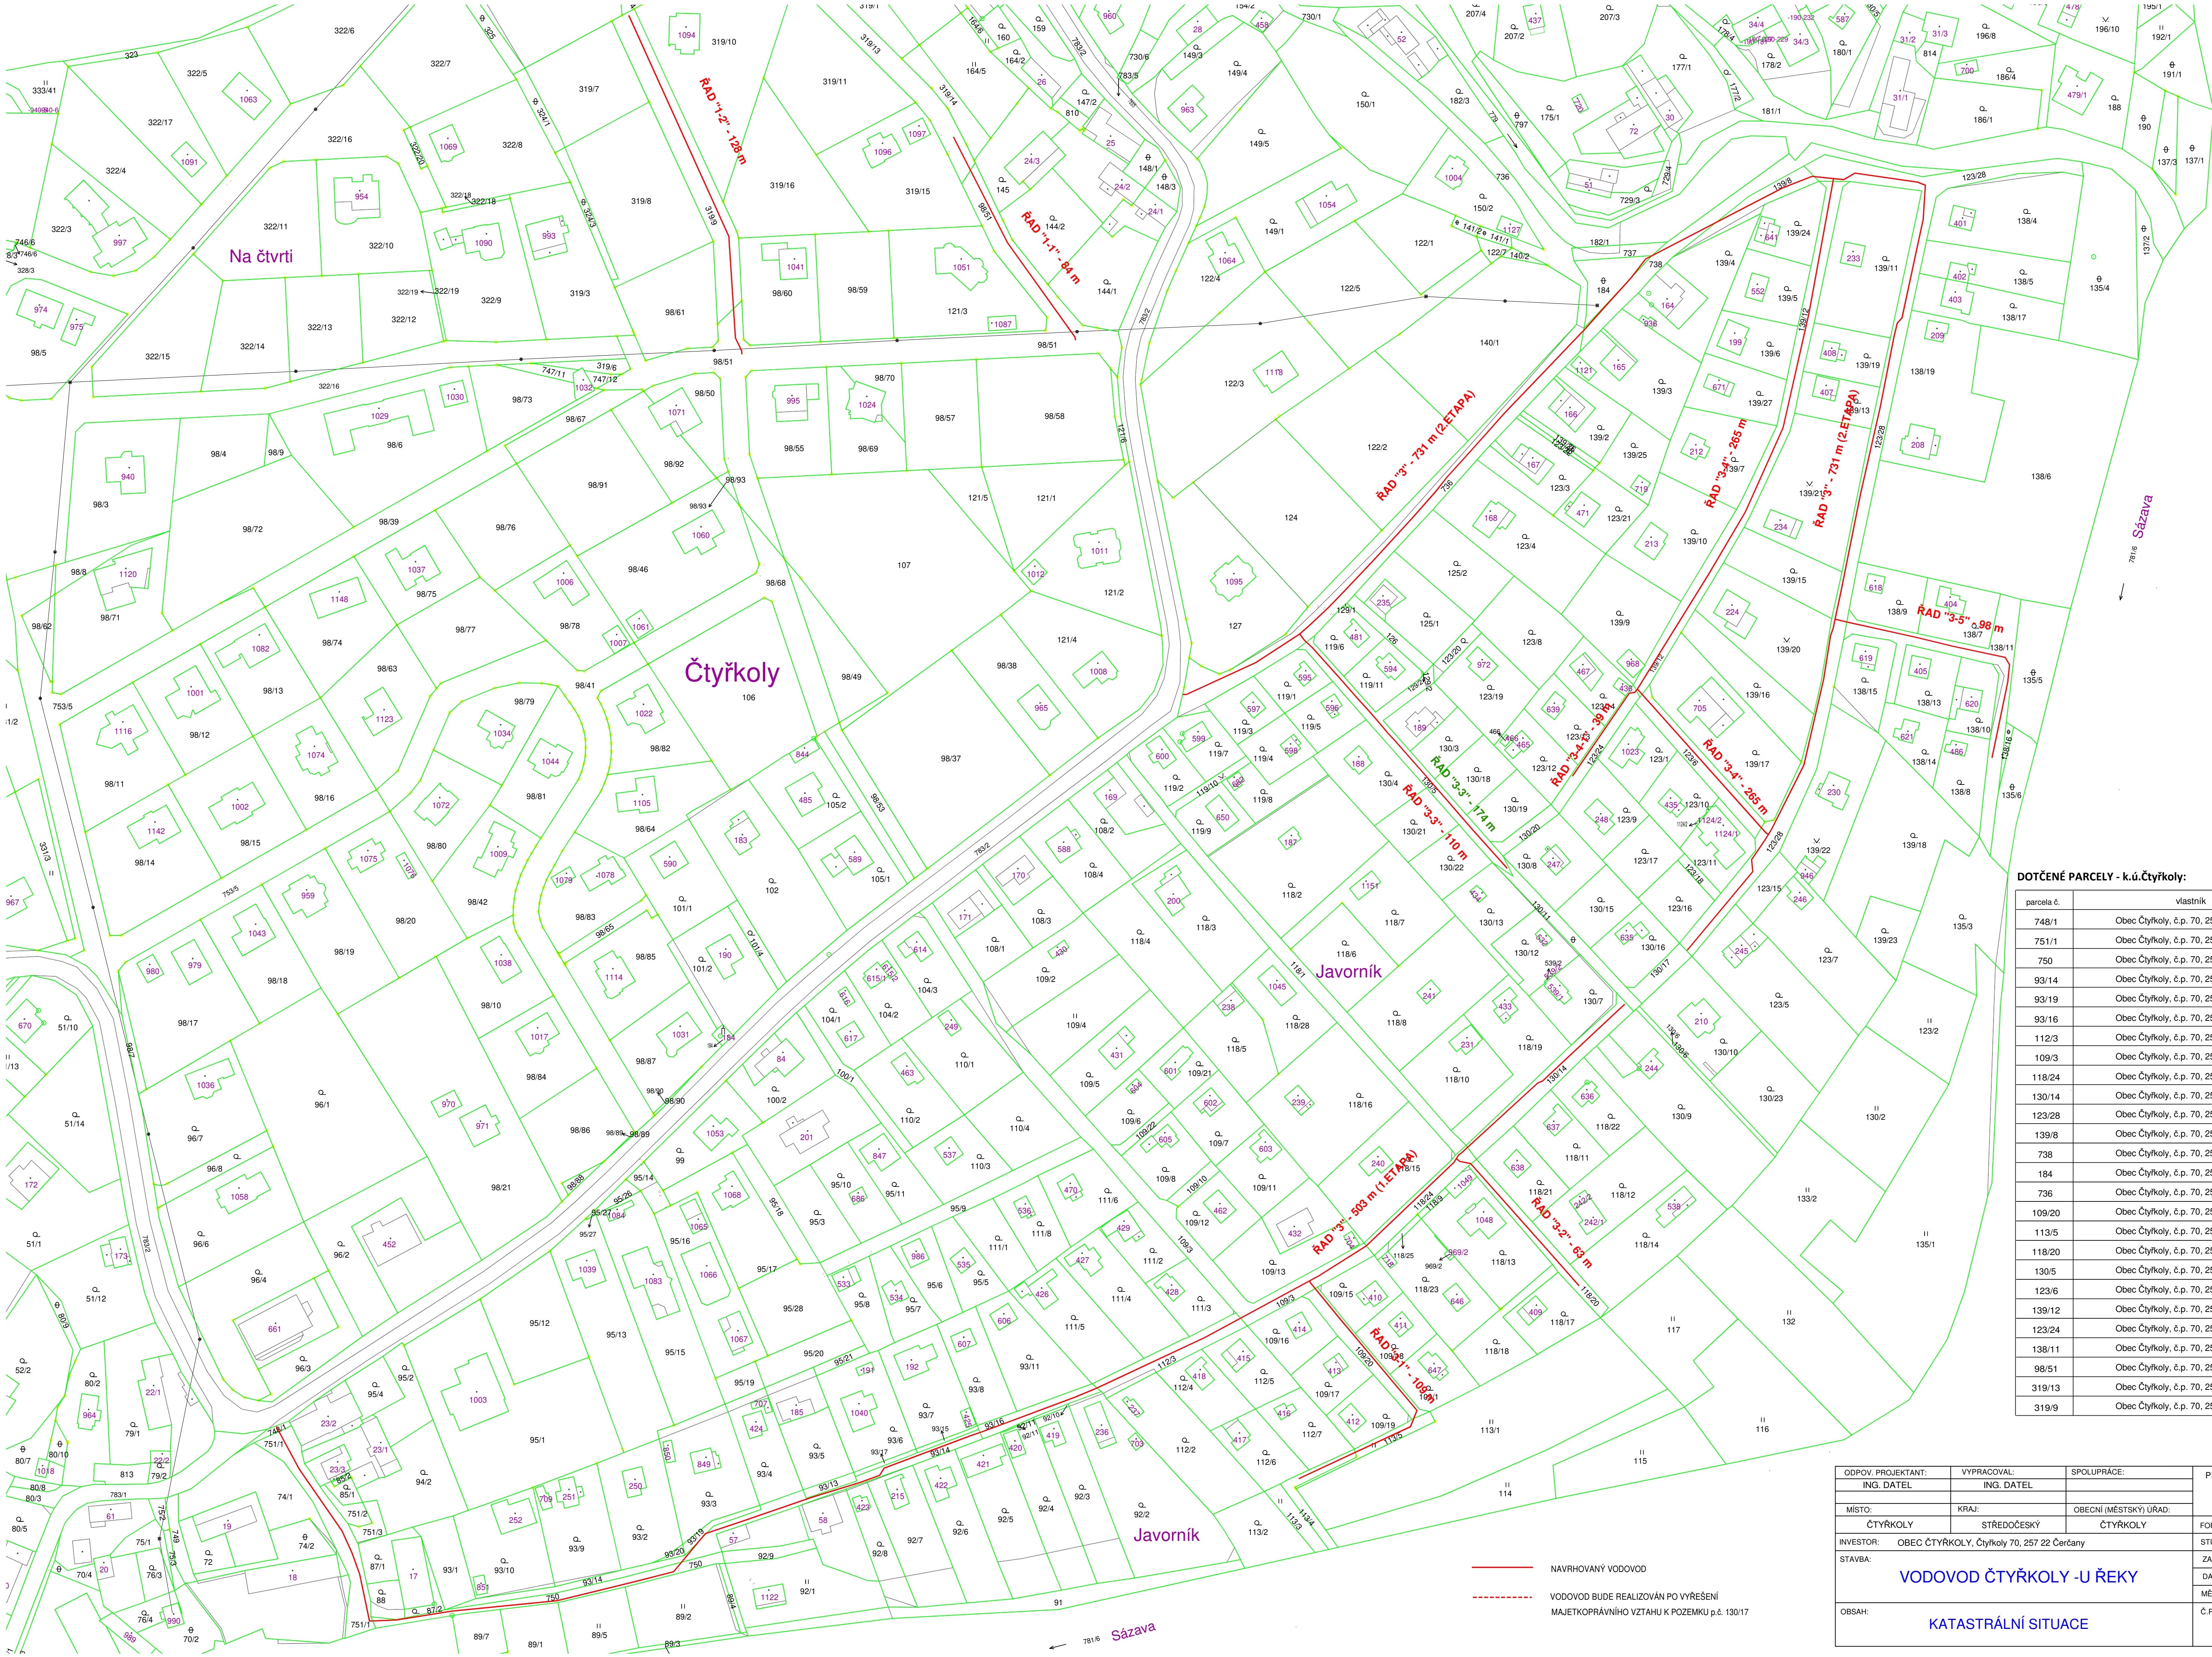

DOTČENÉ PARCELY - k.ú.Čtyřkoly:

parcels č.	vlastník
748/1	Obec Čtyřkoly, č.p. 70, 257 22 Čerčany
751/1	Obec Čtyřkoly, č.p. 70, 257 22 Čerčany
750	Obec Čtyřkoly, č.p. 70, 257 22 Čerčany
93/14	Obec Čtyřkoly, č.p. 70, 257 22 Čerčany
93/19	Obec Čtyřkoly, č.p. 70, 257 22 Čerčany
93/16	Obec Čtyřkoly, č.p. 70, 257 22 Čerčany
112/3	Obec Čtyřkoly, č.p. 70, 257 22 Čerčany
109/3	Obec Čtyřkoly, č.p. 70, 257 22 Čerčany
118/24	Obec Čtyřkoly, č.p. 70, 257 22 Čerčany
130/14	Obec Čtyřkoly, č.p. 70, 257 22 Čerčany
123/28	Obec Čtyřkoly, č.p. 70, 257 22 Čerčany
139/8	Obec Čtyřkoly, č.p. 70, 257 22 Čerčany
738	Obec Čtyřkoly, č.p. 70, 257 22 Čerčany
184	Obec Čtyřkoly, č.p. 70, 257 22 Čerčany
736	Obec Čtyřkoly, č.p. 70, 257 22 Čerčany
109/20	Obec Čtyřkoly, č.p. 70, 257 22 Čerčany
113/5	Obec Čtyřkoly, č.p. 70, 257 22 Čerčany
118/20	Obec Čtyřkoly, č.p. 70, 257 22 Čerčany
130/5	Obec Čtyřkoly, č.p. 70, 257 22 Čerčany
123/6	Obec Čtyřkoly, č.p. 70, 257 22 Čerčany
139/12	Obec Čtyřkoly, č.p. 70, 257 22 Čerčany
123/24	Obec Čtyřkoly, č.p. 70, 257 22 Čerčany
138/11	Obec Čtyřkoly, č.p. 70, 257 22 Čerčany
98/51	Obec Čtyřkoly, č.p. 70, 257 22 Čerčany
319/13	Obec Čtyřkoly, č.p. 70, 257 22 Čerčany
319/9	Obec Čtyřkoly, č.p. 70, 257 22 Čerčany

ODPOV. PROJEKTANT:	VYPRACOVAL:	SPOLUPRÁCE:	PROJEKTOVÁ KANCELÁŘ Ing. Petr Datel Týřšova 1902 256 01 Benešov	
ING. DATEL	ING. DATEL			
MÍSTO:	KRAJ:	OBECNÍ (MĚSTSKÝ) ÚŘAD:	STUPER:	
ČTYŘKOLY	STŘEDOČESKÝ	ČTYŘKOLY		
INVESTOR:	OBEC ČTYŘKOLY, Čtyřkoly 70, 257 22 Čerčany		DŮR+DSP	
STAVBA:	VODOVOD ČTYŘKOLY - U ŘEKY		ZAK.Č.	13-2018
			DATUM:	10/2018
			MĚŘÍTKO:	1 : 1000
OBSAH:	KATASTRÁLNÍ SITUACE		Č. PŘÍLOHY:	
			C.2.	