


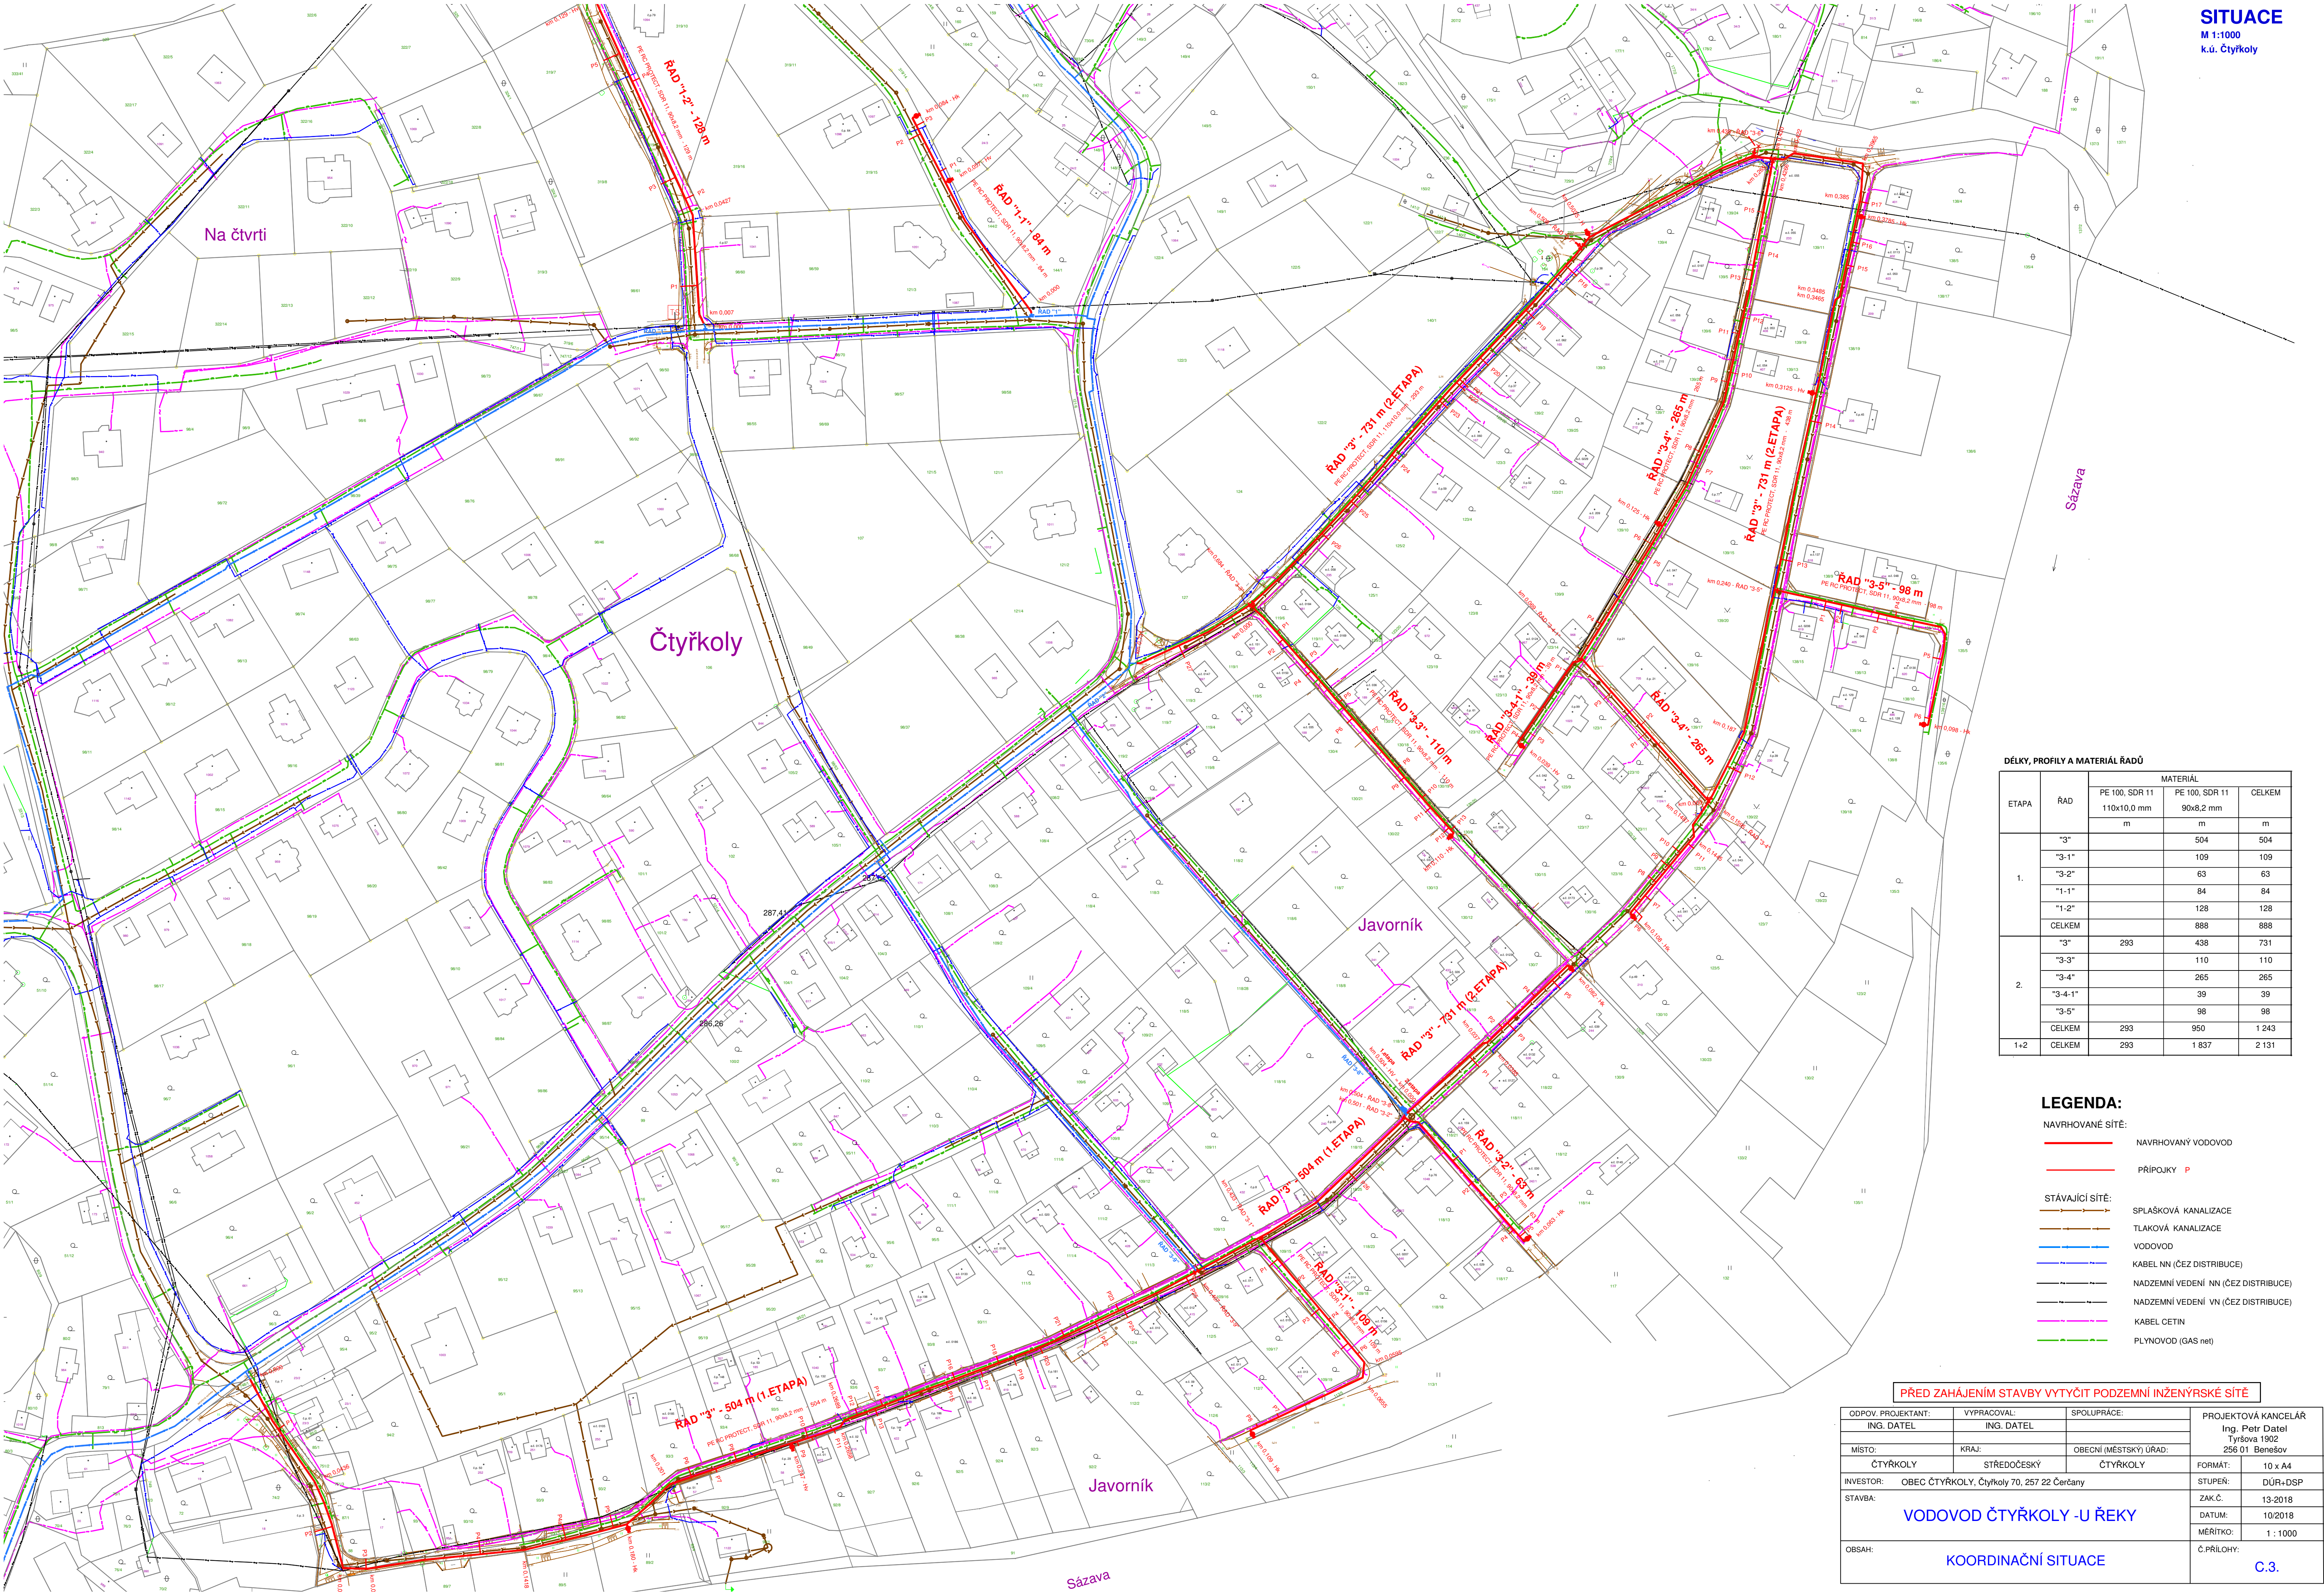

SITUACE
M 1:1000
k.ú. Čtyřkoly

DĚLKY, PROFILY A MATERIÁL ŘADŮ		MATERIÁL		
		PE 100, SDR 11 110x10,0 mm	PE 100, SDR 11 90x8,2 mm	CELKEM
ETAPA	ŘAD	m	m	m
1.	"3"		504	504
	"3-1"		109	109
	"3-2"		63	63
	"1-1"		84	84
	"1-2"		128	128
	CELKEM		888	888
2.	"3"	293	438	731
	"3-3"		110	110
	"3-4"		265	265
	"3-4-1"		39	39
	"3-5"		98	98
	CELKEM	293	950	1 243
1+2	CELKEM	293	1 837	2 131

- LEGENDA:**
- NAVRHOVANÉ SÍTĚ:
- NAVRHOVANÝ VODOVOD
 - PŘÍPOJKY P
- STÁVAJÍCÍ SÍTĚ:
- SPLAŠKOVÁ KANALIZACE
 - TLAKOVÁ KANALIZACE
 - VODOVOD
 - KABEL NN (ČEZ DISTRIBUCE)
 - NADZEMNÍ VEDENÍ NN (ČEZ DISTRIBUCE)
 - NADZEMNÍ VEDENÍ VN (ČEZ DISTRIBUCE)
 - KABEL CETIN
 - PLYNOVOD (GAS net)

PŘED ZAHÁJENÍM STAVBY VYTYČIT PODZEMNÍ INŽENÝRSKÉ SÍTĚ

ODPOV. PROJEKTANT: ING. DATEL	VYPRACOVAL: ING. DATEL	SPOUPRÁCE:	PROJEKTOVÁ KANCELÁŘ Ing. Petr Dátel Tyršova 1902 256 01 Benešov	
MÍSTO: ČTYŘKOLY	KRAJ: STŘEDOČESKÝ	OBECNÍ (MĚSTSKÝ) ÚŘAD: ČTYŘKOLY		
INVESTOR: OBEC ČTYŘKOLY, Čtyřkoly 70, 257 22 Čerčany			STUPEŇ:	DŮR+DSP
STAVBA: VODOVOD ČTYŘKOLY -U ŘEKY			ZAK.Č.	13-2018
			DATUM:	10/2018
OBSAH:			MĚŘÍTKO:	1 : 1000
			Č.PŘÍLOHY:	
KOORDINAČNÍ SITUACE			C.3.	