


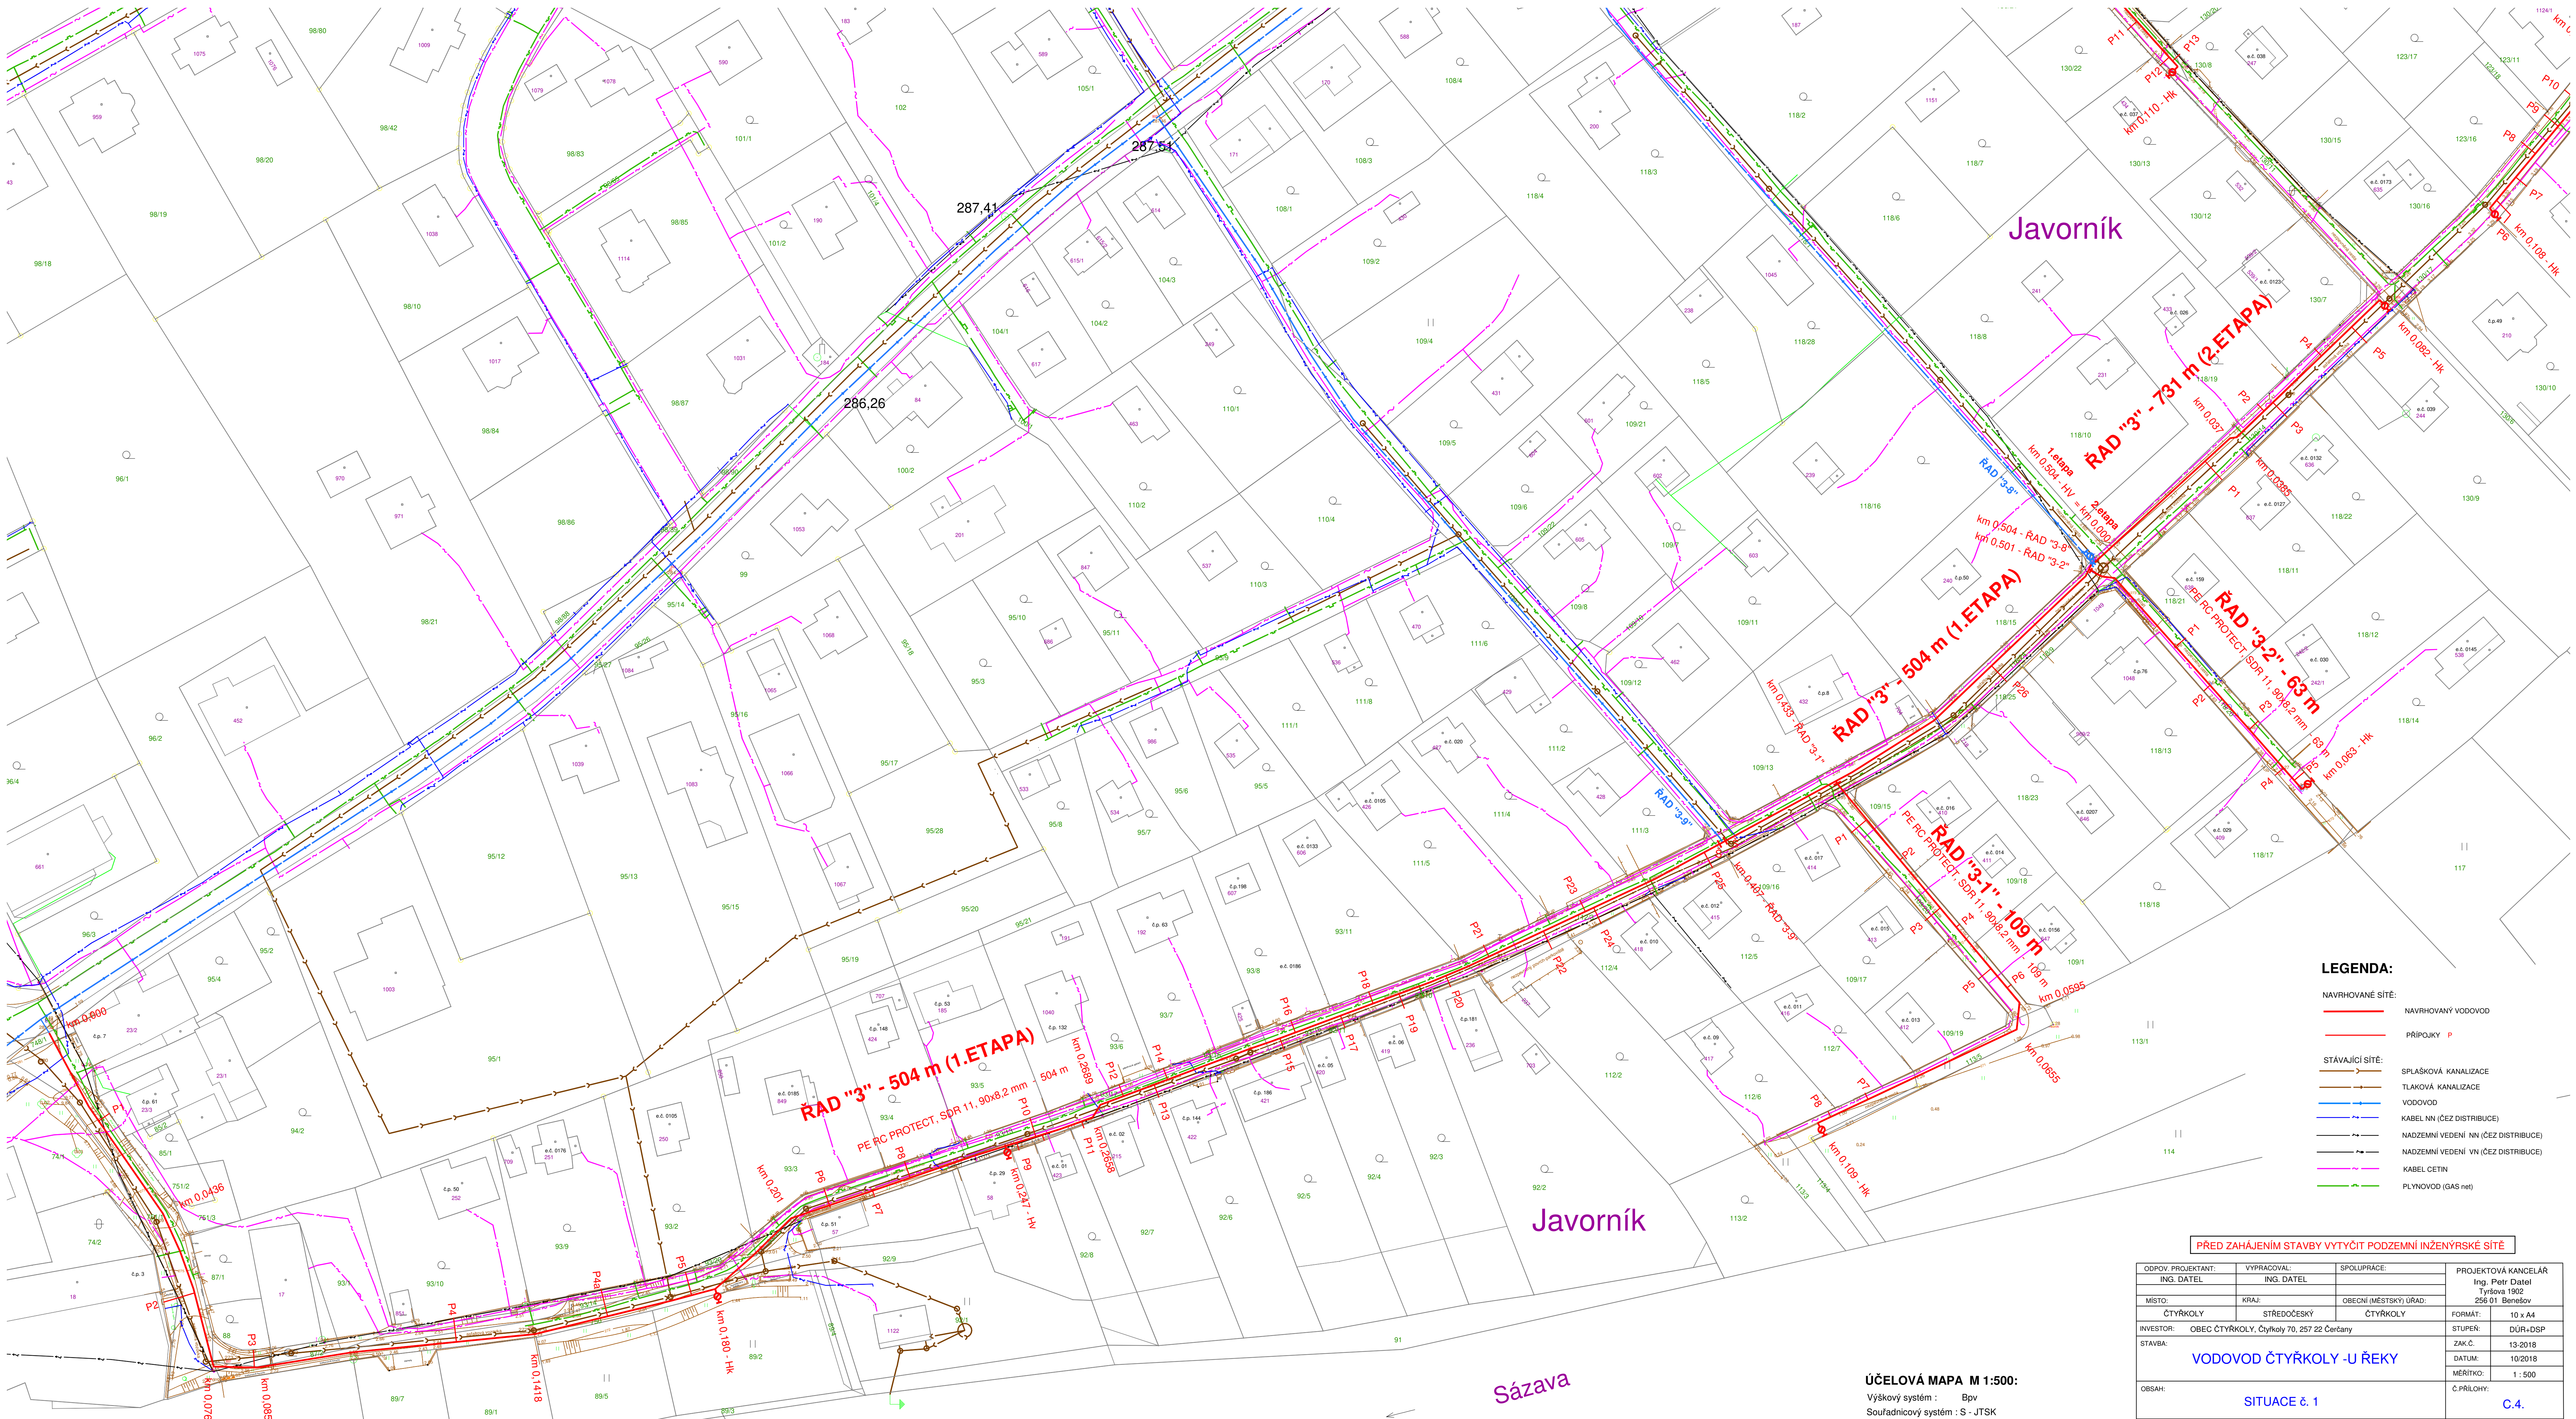

LEGENDA:

- NAVRHOVANÉ SÍŤE:
- NAVRHOVANÝ VODOVOD
 - PŘÍPOJKY P
- STÁVAJÍCÍ SÍŤE:
- SPLAŠKOVÁ KANALIZACE
 - TLAKOVÁ KANALIZACE
 - VODOVOD
 - KABEL NN (ČEZ DISTRIBUCE)
 - NADZEMNÍ VEDENÍ NN (ČEZ DISTRIBUCE)
 - NADZEMNÍ VEDENÍ VN (ČEZ DISTRIBUCE)
 - KABEL CETN
 - PLYNOVOD (GAS net)

PŘED ZAHÁJENÍM STAVBY VYTÝČIT PODZEMNÍ INŽENÝRSKÉ SÍŤE

ODPOV. PROJEKTANT:	VYPRACOVAL:	SPOLUPRÁCE:	PROJEKTOVÁ KANCELÁŘ Ing. Petr Datel Týrsova 1902 256 01 Benešov	
ING. DATEL	ING. DATEL			
MÍSTO:	KRAJ:	OBECNÍ (MĚSTSKÝ) ÚŘAD:		
ČTYŘKOLY	STŘEDOČESKÝ	ČTYŘKOLY	FORMÁT:	10 x A4
INVESTOR:	OBEC ČTYŘKOLY, Čtyřkoly 70, 257 22 Čerčany		STUPEŇ:	DŮR+DSP
STAVBA:	VODOVOD ČTYŘKOLY -U ŘEKY		ZAK.Č.	13-2018
			DATUM:	10/2018
			MĚŘÍTKO:	1 : 500
			C.PŘÍLOHY:	
OBSAH:			SITUACE č. 1	

ÚČELOVÁ MAPA M 1:500:

Výškový systém : Bpv
Souřadnicový systém : S - JTSK