


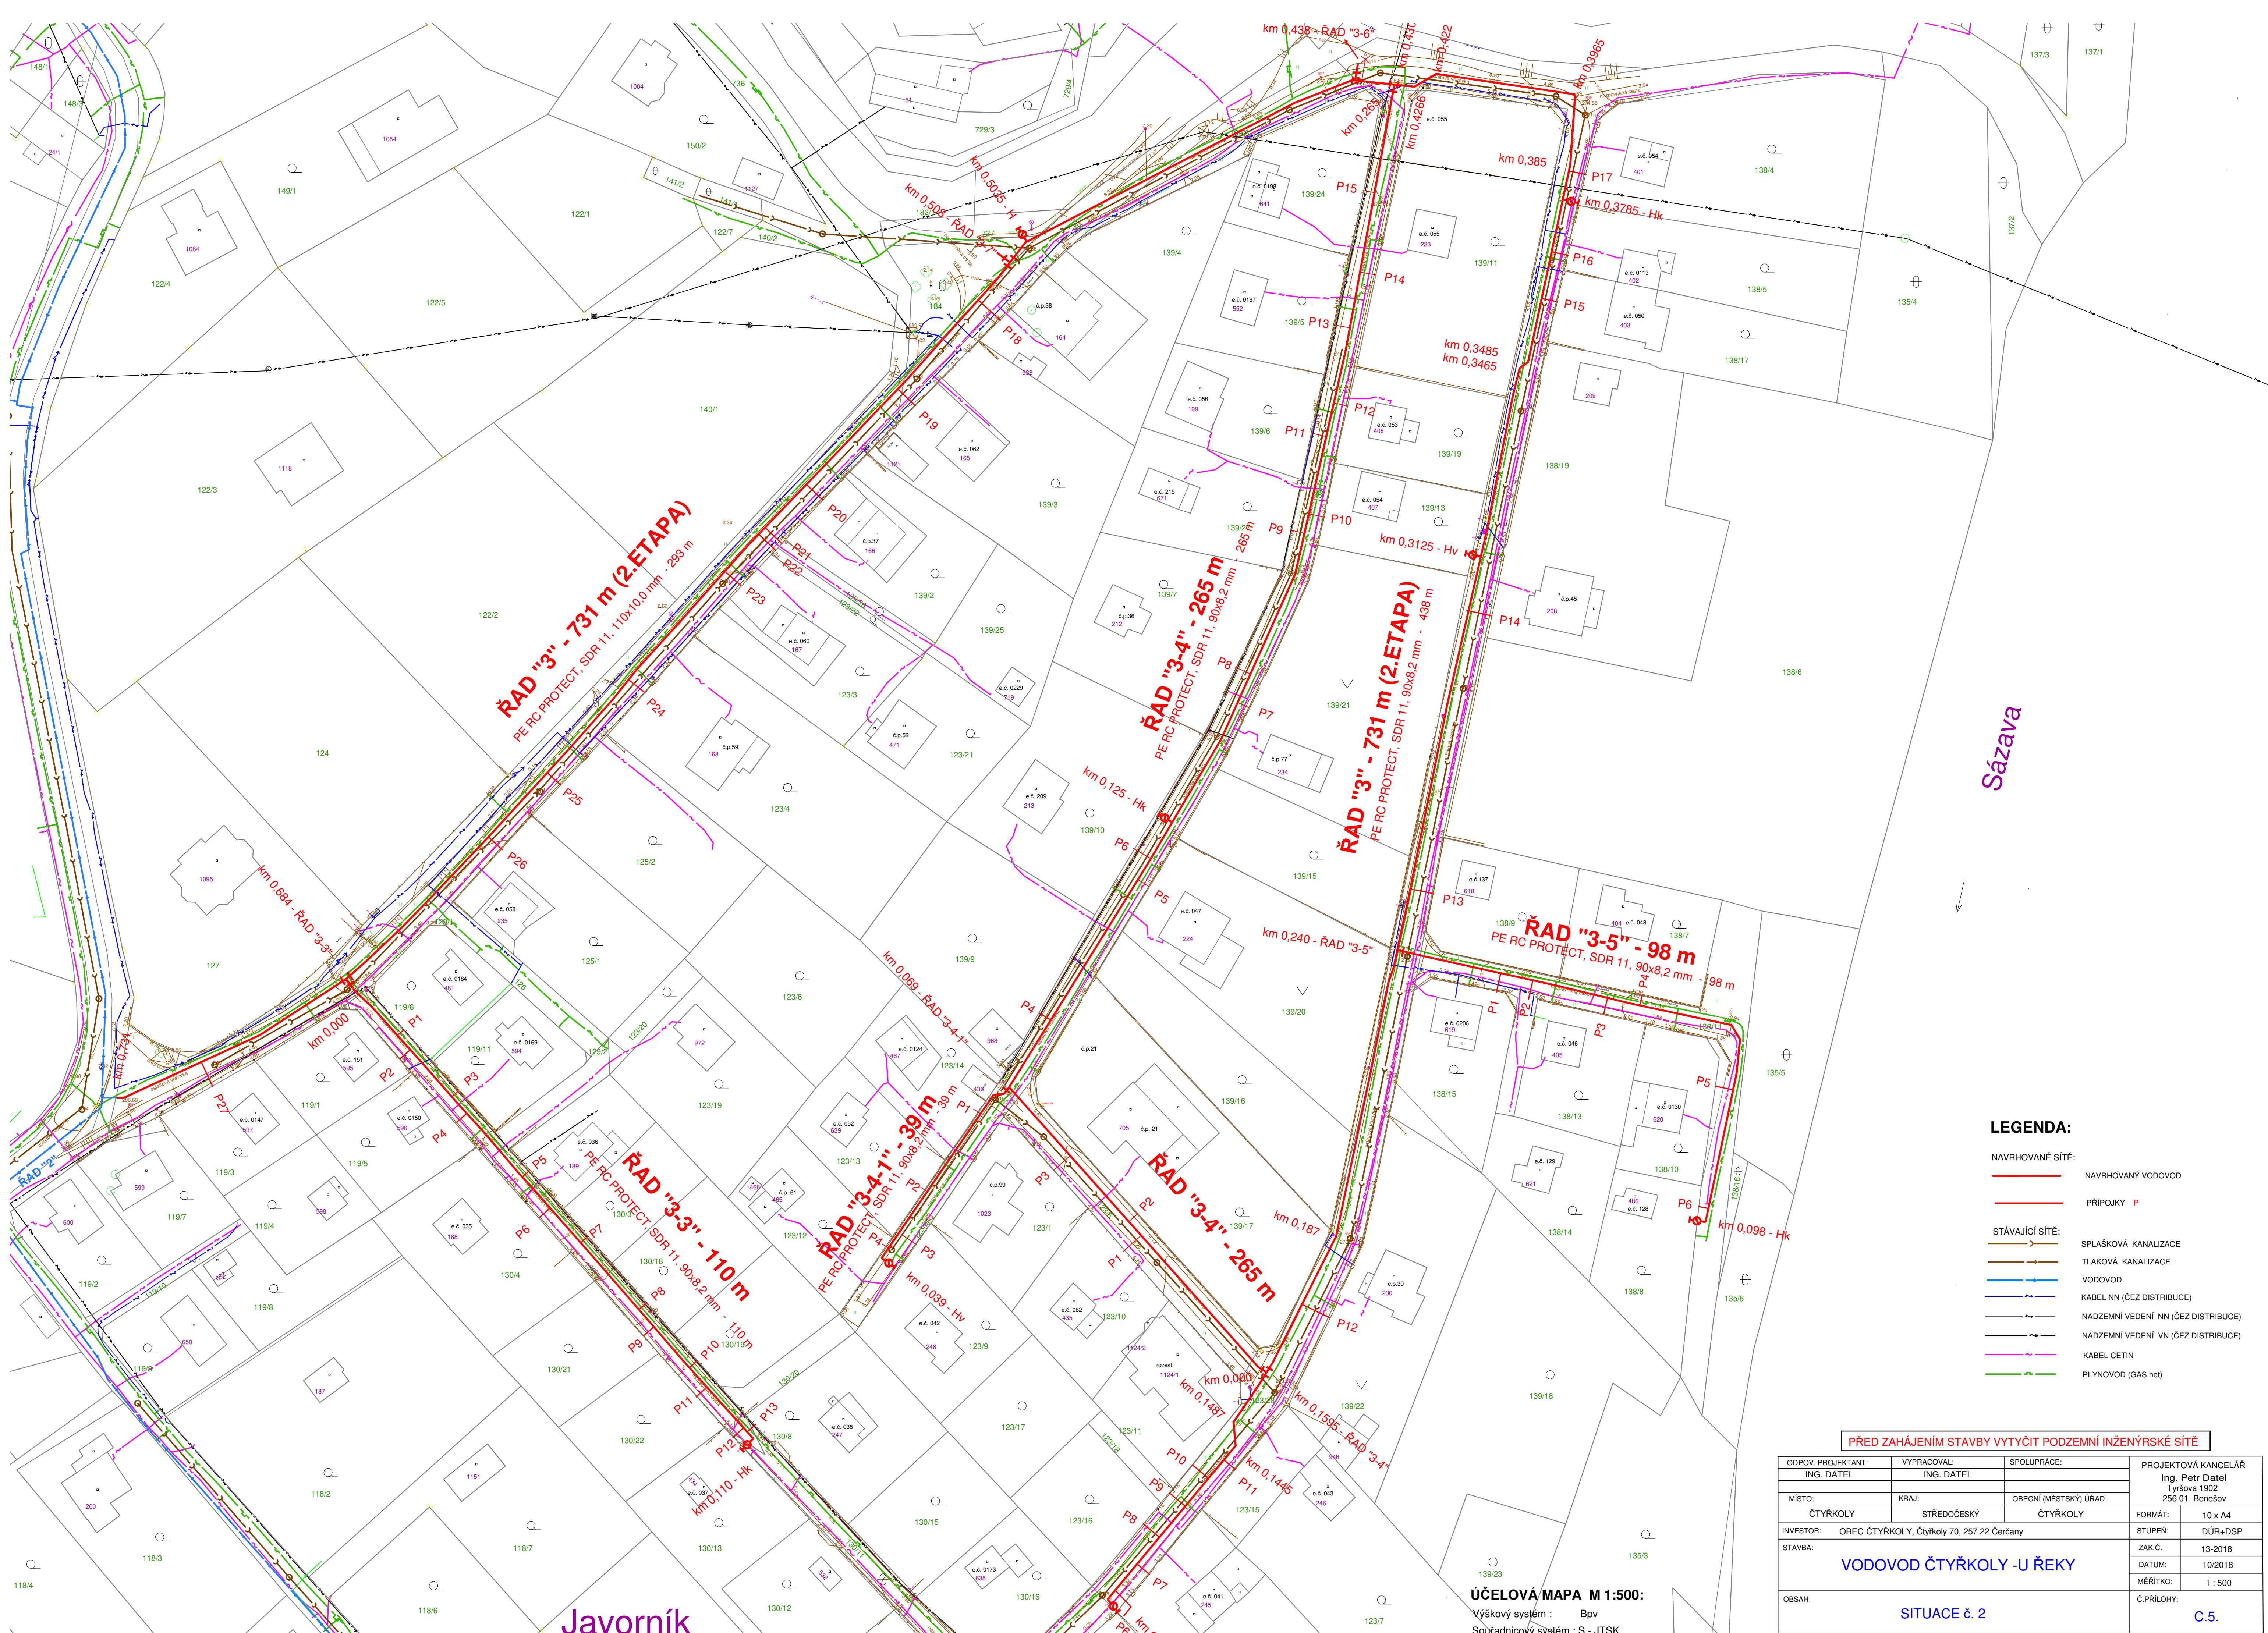

LEGENDA:

- NAVRHOVANÉ SÍTĚ:
- NAVRHOVANÝ VODOVOD
 - PŘÍPOJKY P
- STÁVAJÍCÍ SÍTĚ:
- SPLAŠKOVÁ KANALIZACE
 - TLAKOVÁ KANALIZACE
 - VODOVOD
 - KABEL NN (ČEZ DISTRIBUCE)
 - NADZEMNÍ VEDENÍ NN (ČEZ DISTRIBUCE)
 - NADZEMNÍ VEDENÍ VN (ČEZ DISTRIBUCE)
 - KABEL CETIN
 - PLYNOVOD (GAS net)

PŘED ZAHÁJENÍM STAVBY VYTÝČIT PODZEMNÍ INŽENÝRSKÉ SÍTĚ

ODPOV. PROJEKTANT:	VYPRACOVAL:	SPOLUPRÁCE:	PROJEKTOVÁ KANCELÁŘ	
ING. DATEL	ING. DATEL		Ing. Petr Dáel	
			Týřova 1902	
			256 01 Benešov	
MÍSTO:	KRAJ:	OBECNÍ (MĚSTSKÝ) ÚRAD:	FORMÁT:	10 x A4
ČTYŘKOLY	STŘEDOČESKÝ	ČTYŘKOLY	STUPEŇ:	DÚR+DSP
INVESTOR:	OBEC ČTYŘKOLY, Čtyrkoly 70, 257 22 Čertany		ZAK.Č.	13-2018
STAVBA:	VODOVOD ČTYŘKOLY - U ŘEKY		DATUM:	10/2018
			MĚŘÍTKO:	1 : 500
OBSAH:	SITUACE č. 2		Č.PŘÍLOHY:	C.5.

ÚČELOVÁ MAPA M 1:500:

Výškový systém : Bpv
Soutřadnicový systém : S - JTSK