


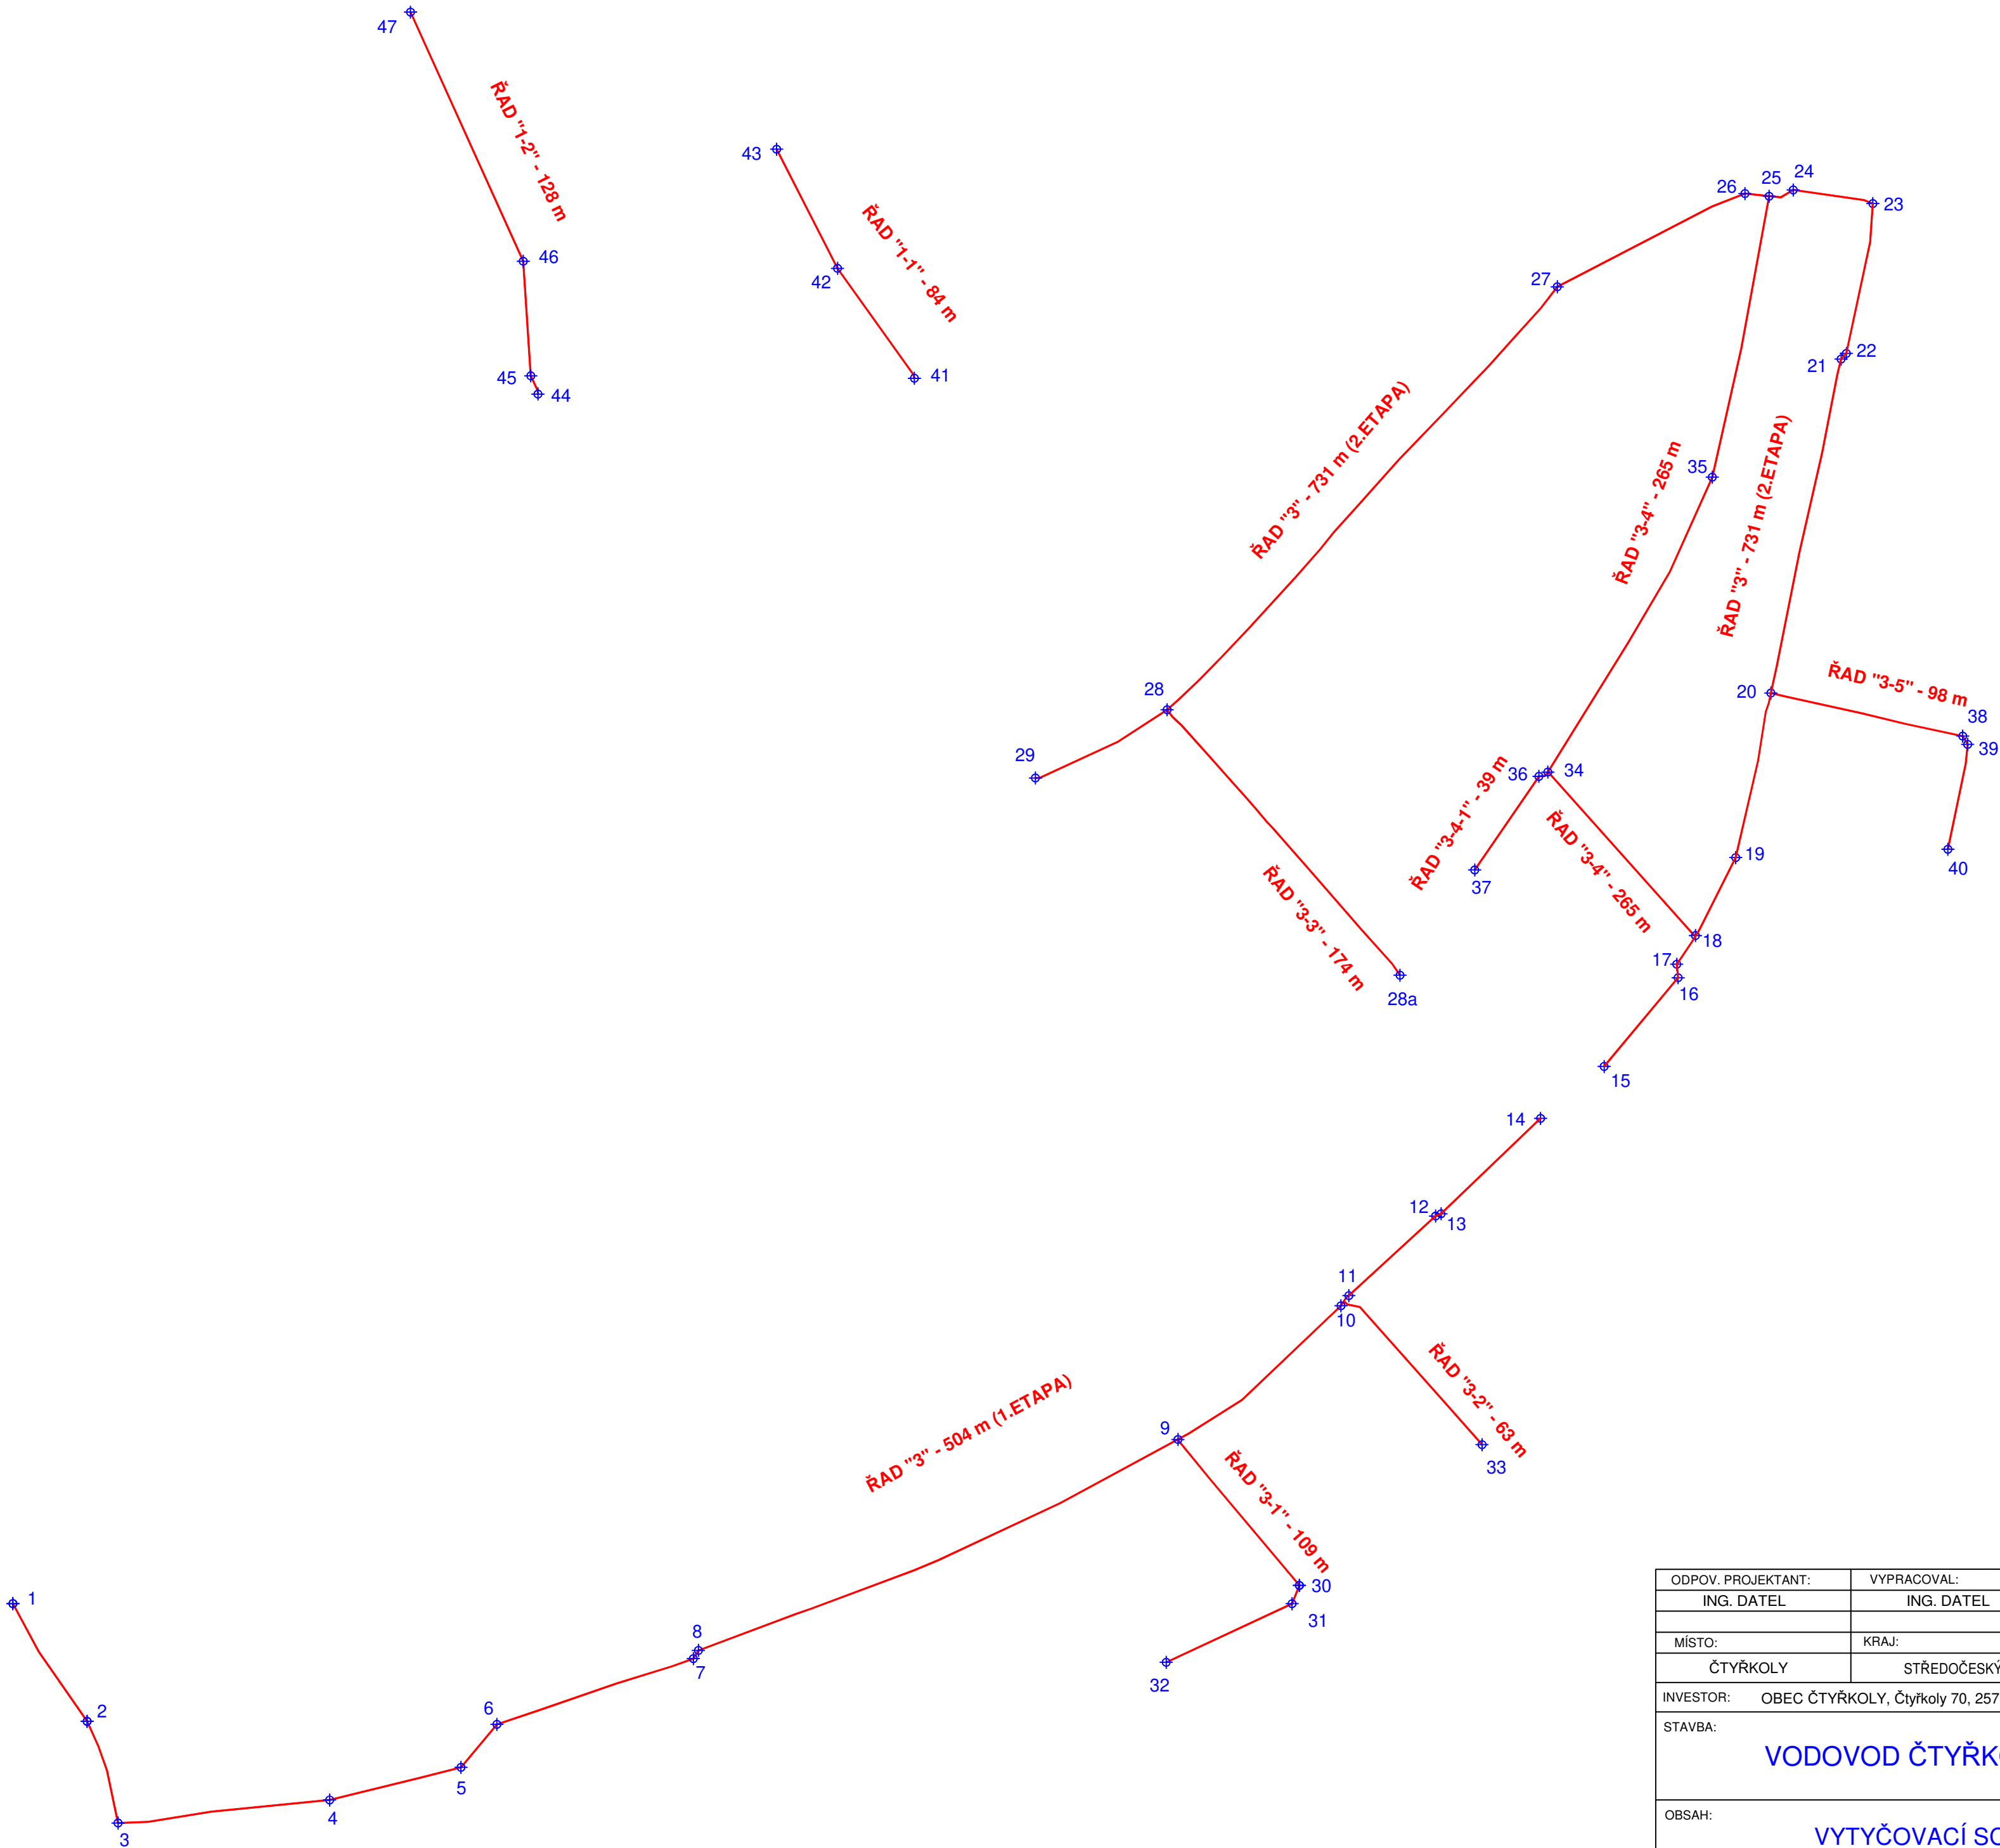

BOD	X	Y
1	1070008,8	724881,0
2	1070045,6	724857,8
3	1070077,5	724848,1
4	1070070,3	724781,9
5	1070060,0	724740,8
6	1070046,6	724729,5
7	1070026,0	724668,0
8	1070023,5	724666,5
9	1069957,4	724516,3
10	1069915,5	724465,3
11	1069912,4	724462,9
12	1069887,4	724435,7
13	1069886,7	724434,0
14	1069856,9	724402,8
15	1069843,1	724385,1
16	1069812,8	724359,8
17	1069808,6	724360,2
18	1069797,9	724353,2
19	1069775,2	724341,8
20	1069723,7	724330,7
21	1069619,1	724308,8
22	1069617,4	724307,1
23	1069570,4	724298,8
24	1069566,2	724323,7
25	1069568,1	724331,3
26	1069567,3	724338,9
27	1069596,5	724397,6
28	1069728,9	724519,7
28a	1069811,5	724446,5
29	1069750,3	724561,0
30	1070003,1	724478,4
31	1070008,8	724480,6
32	1070027,2	724520,0
33	1069959,0	724421,2
34	1069748,1	724399,0
35	1069656,1	724349,1
36	1069749,8	724403,4
37	1069779,1	724423,4
38	1069737,2	724270,7
39	1069739,8	724269,1
40	1069772,6	724275,3
41	1069625,1	724598,9
42	1069590,7	724622,9
43	1069553,4	724642,0
44	1069630,1	724716,7
45	1069624,4	724718,9
46	1069588,5	724721,3
47	1069510,5	724756,6

ODPOV. PROJEKTANT:	VYPRACOVAL:	SPOLUPRÁCE:	PROJEKTOVÁ KANCELÁŘ Ing. Petr Datel Tyršova 1902 256 01 Benešov	
ING. DATEL	ING. DATEL			
MÍSTO:	KRAJ:	OBECNÍ (MĚSTSKÝ) ÚŘAD:		
ČTYŘKOLY	STŘEDOČESKÝ	ČTYŘKOLY	FORMÁT:	4 x A4
INVESTOR:	OBEC ČTYŘKOLY, Čtyřkoly 70, 257 22 Čerčany		STUPEŇ:	DŮR+DSP
STAVBA: VODOVOD ČTYŘKOLY -U ŘEKY			ZAK.Č.	13-2018
			DATUM:	10/2018
			MĚŘÍTKO:	
OBSAH:	VYTYČOVACÍ SCHEMA		Č.PŘÍLOHY: D.10.	