


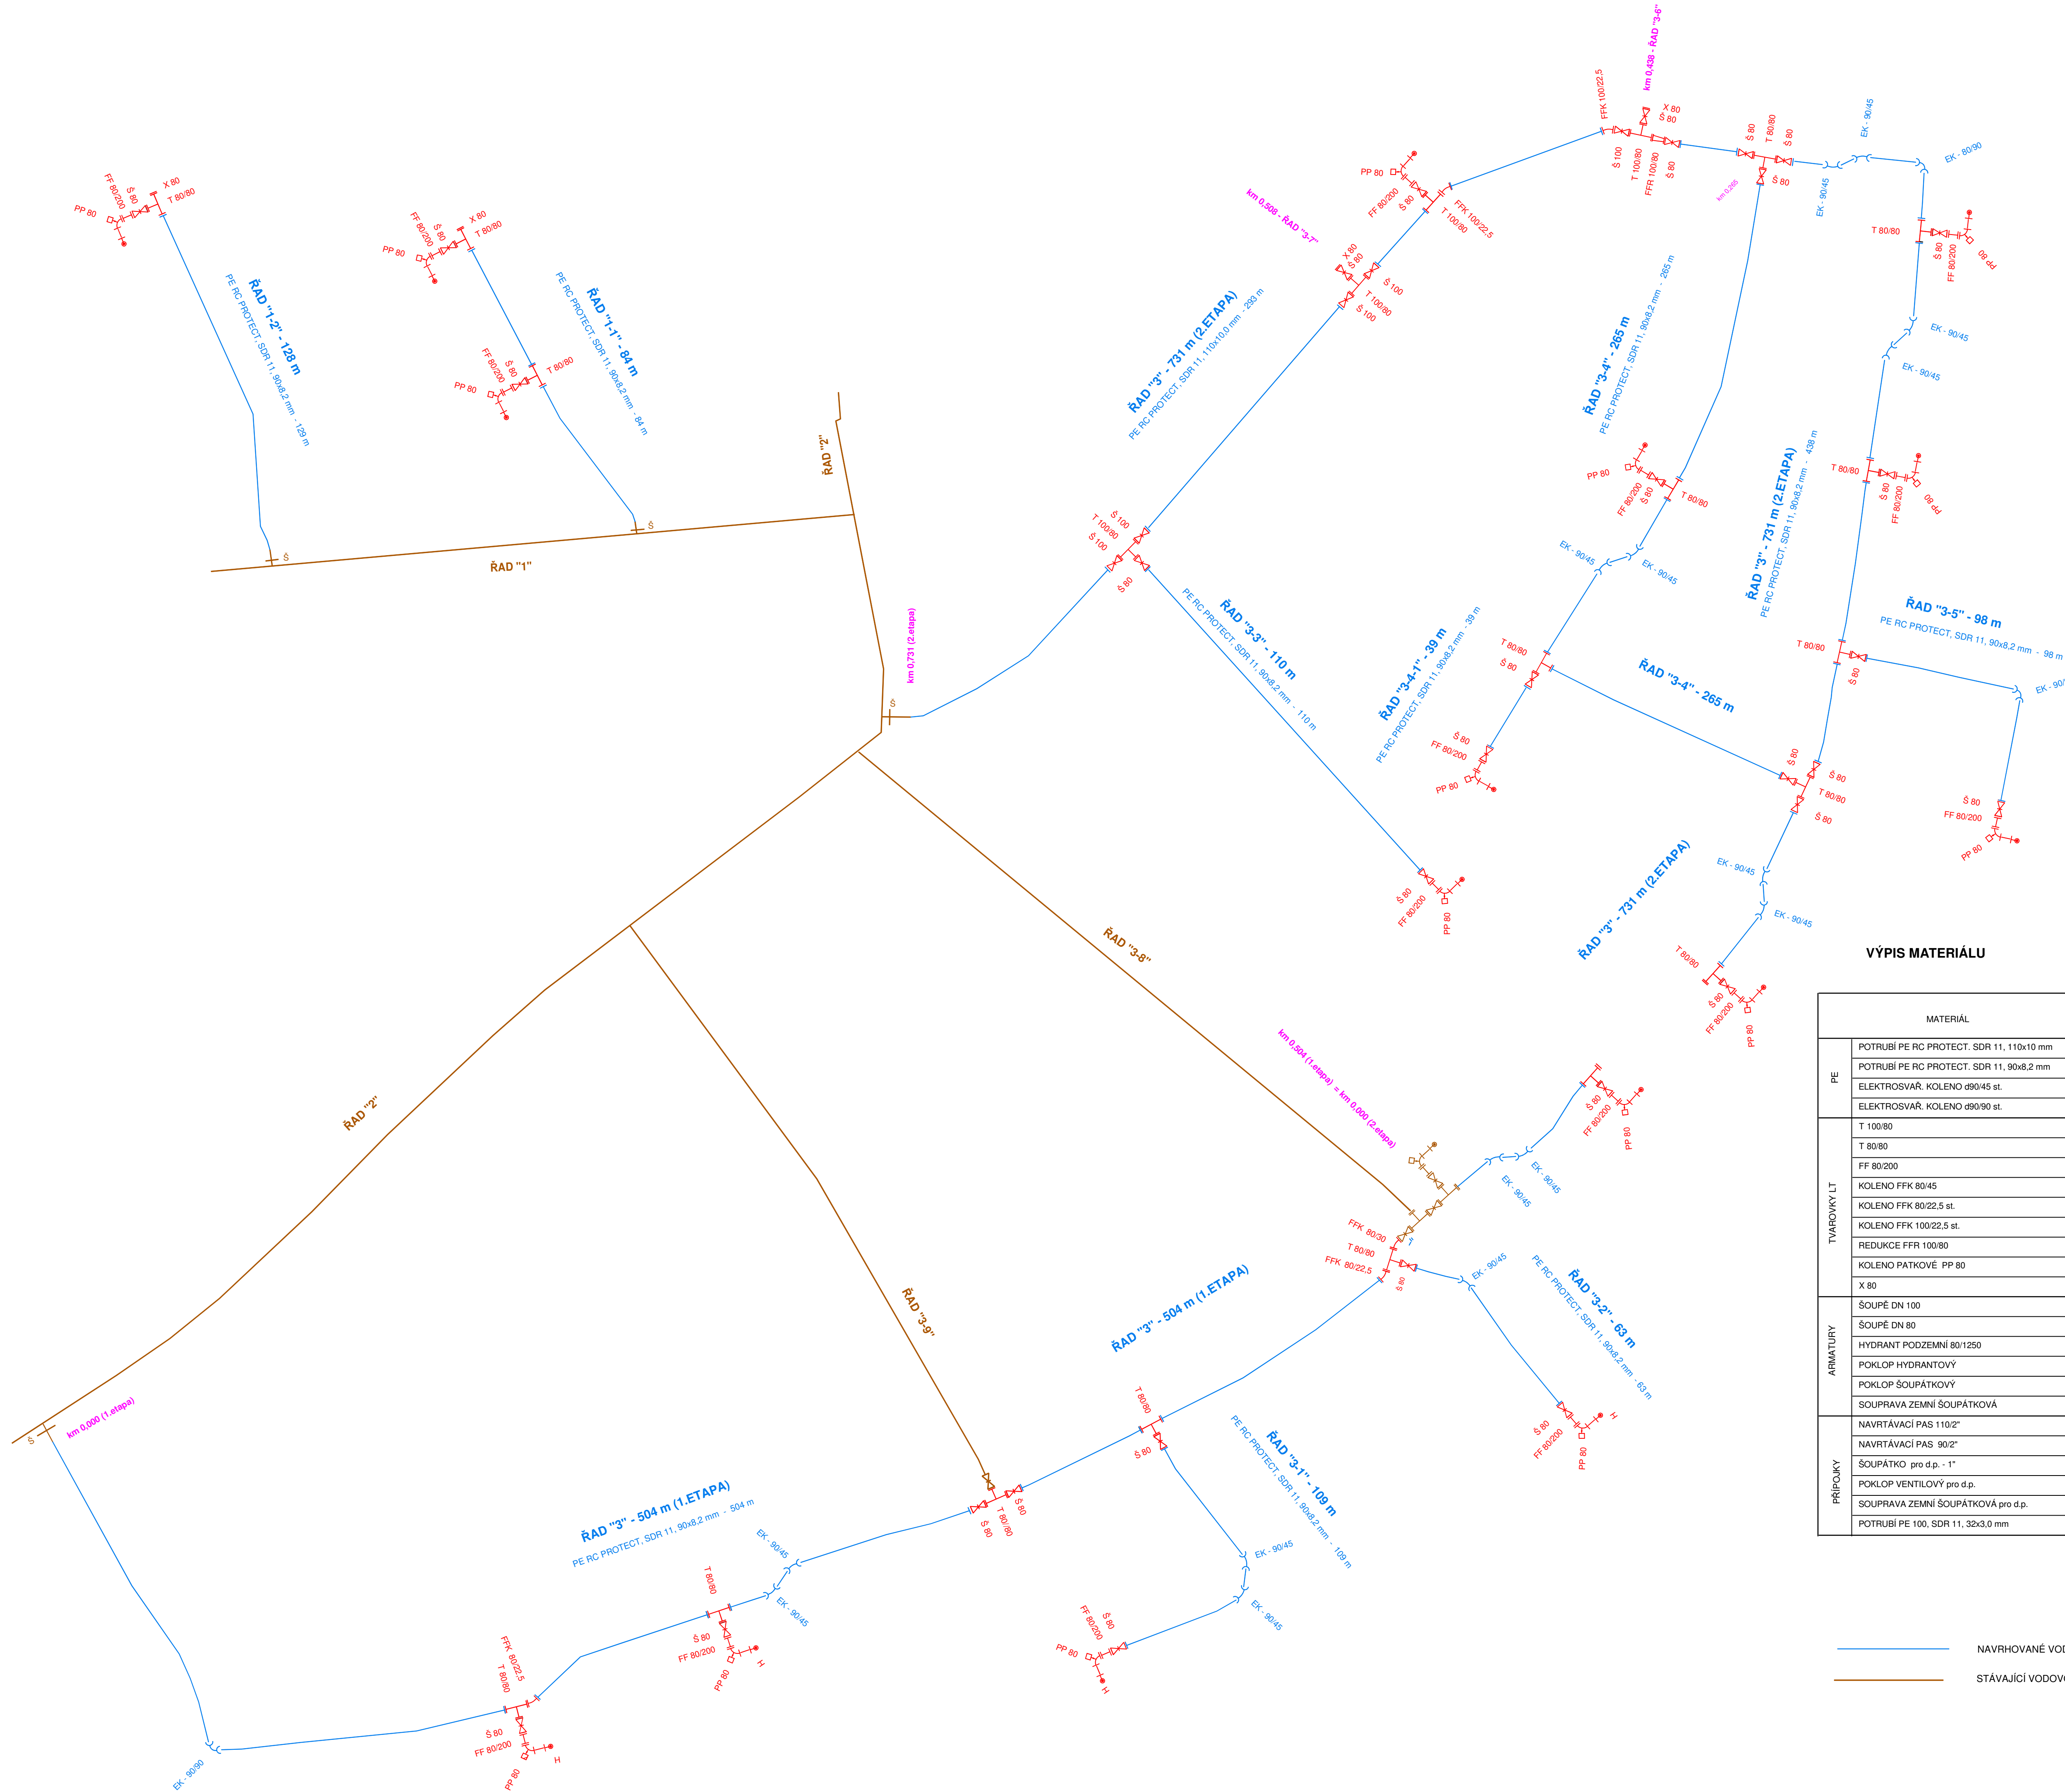

VÝPIS MATERIÁLU

MATERIÁL		M.J.	1.ETAPA						2.ETAPA					1.+ 2. ETAPA	
			3	3-1	3-2	1-1	1-2	CELKEM	3	3-3	3-4	3-4-1	3-5	CELKEM	CELKEM
PE	POTRUBÍ PE RC PROTECT, SDR 11, 110x10 mm	m							293					293	293
	POTRUBÍ PE RC PROTECT, SDR 11, 90x8.2 mm	m	504	109	63	64	128	888	438	110	265	39	98	950	1838
	ELEKTROSVÁŘ, KOLENO d90/45 st.	ks	2	2	1			5	9					11	16
	ELEKTROSVÁŘ, KOLENO d90/90 st.	ks	1					1	1				1	2	3
TVAROVKY LT	T 100/80	ks						0	4					4	4
	T 80/80	ks	5			2	1	8	8		2			10	18
	FF 80/200	ks	2	1	1	2	1	7	5	1	1	1	1	9	16
	KOLENO FFK 80/45	ks						0						0	0
	KOLENO FFK 80/22.5 st.	ks	2					2						0	2
	KOLENO FFK 100/22.5 st.	ks						0	2					2	2
	REDUKCE FFR 100/80	ks						0	1					1	1
	KOLENO PATKOVÉ PP 80	ks	2	1	1	2	1	7	5	1	1	1	1	9	16
	X 80	ks				1	1	2	3					3	5
ARMATURY	SOUPÉ DN 100	ks						0	5					5	5
	SOUPÉ DN 80	ks	4	2	2	2	1	11	12	2	3	2	2	21	32
	HYDRANT PODZEMNÍ 80/1250	ks	2	1	1	2	1	7	5	1	1	1	1	9	16
	POKLOP HYDRANTOVÝ	ks	2	1	1	2	1	7	5	1	1	1	1	9	16
	POKLOP SOUPÁTKOVÝ	ks	4	2	2	2	1	11	17	2	3	2	2	26	37
PŘÍPOJKY	SOUPRAVA ZEMNÍ SOUPÁTKOVÁ	ks	4	2	2	2	2	11	17	2	3	2	2	26	37
	NAVRTÁVACÍ PAS 110/2"	ks						0	10					10	10
	NAVRTÁVACÍ PAS 90/2"	ks	27	8	5	3	7	50	17	13	15	4	6	55	105
	SOUPÁTKO pro d.p. - 1"	ks	27	8	5	3	7	50	27	13	15	4	6	65	115
	POKLOP VENTILOVÝ pro d.p.	ks	27	8	5	3	7	50	27	13	15	4	6	65	115
	SOUPRAVA ZEMNÍ SOUPÁTKOVÁ pro d.p.	ks	27	8	5	3	7	50	27	13	15	4	6	65	115
POTRUBÍ PE 100, SDR 11, 32x3.0 mm		m	87,5	17,5	11,5	10	30	156,5	100	57,5	42,5	13	18	231	387,5

- NAVRHOVANÉ VODOVODNÍ ŘADY
- STÁVAJÍCÍ VODOVODNÍ ŘADY

ODPOV. PROJEKTANT:	VYPRACOVAL:	SPOLUPRÁCE:	PROJEKTOVÁ KANCELÁŘ Ing. Petr Datel Tyršova 1902 256 01 Benešov	
ING. DATEL	ING. DATEL			
MÍSTO:	KRAJ:	OBECNÍ (MĚSTSKÝ) ÚŘAD:	FORMÁT:	8 x A4
ČTYŘKOLY	STŘEDOČESKÝ	ČTYŘKOLY	STUPEŇ:	DŮR+DSP
INVESTOR:	OBEC ČTYŘKOLY, Čtyřkoly 70, 257 22 Čerčany		ZAK.Č.	13-2018
STAVBA:	VODOVOD ČTYŘKOLY -U ŘEKY		DATUM:	10/2018
OBSAH:	KLADEČSKÝ PLÁN		MĚŘÍTKO:	
C.PŘÍLOHY:			D.9.	