


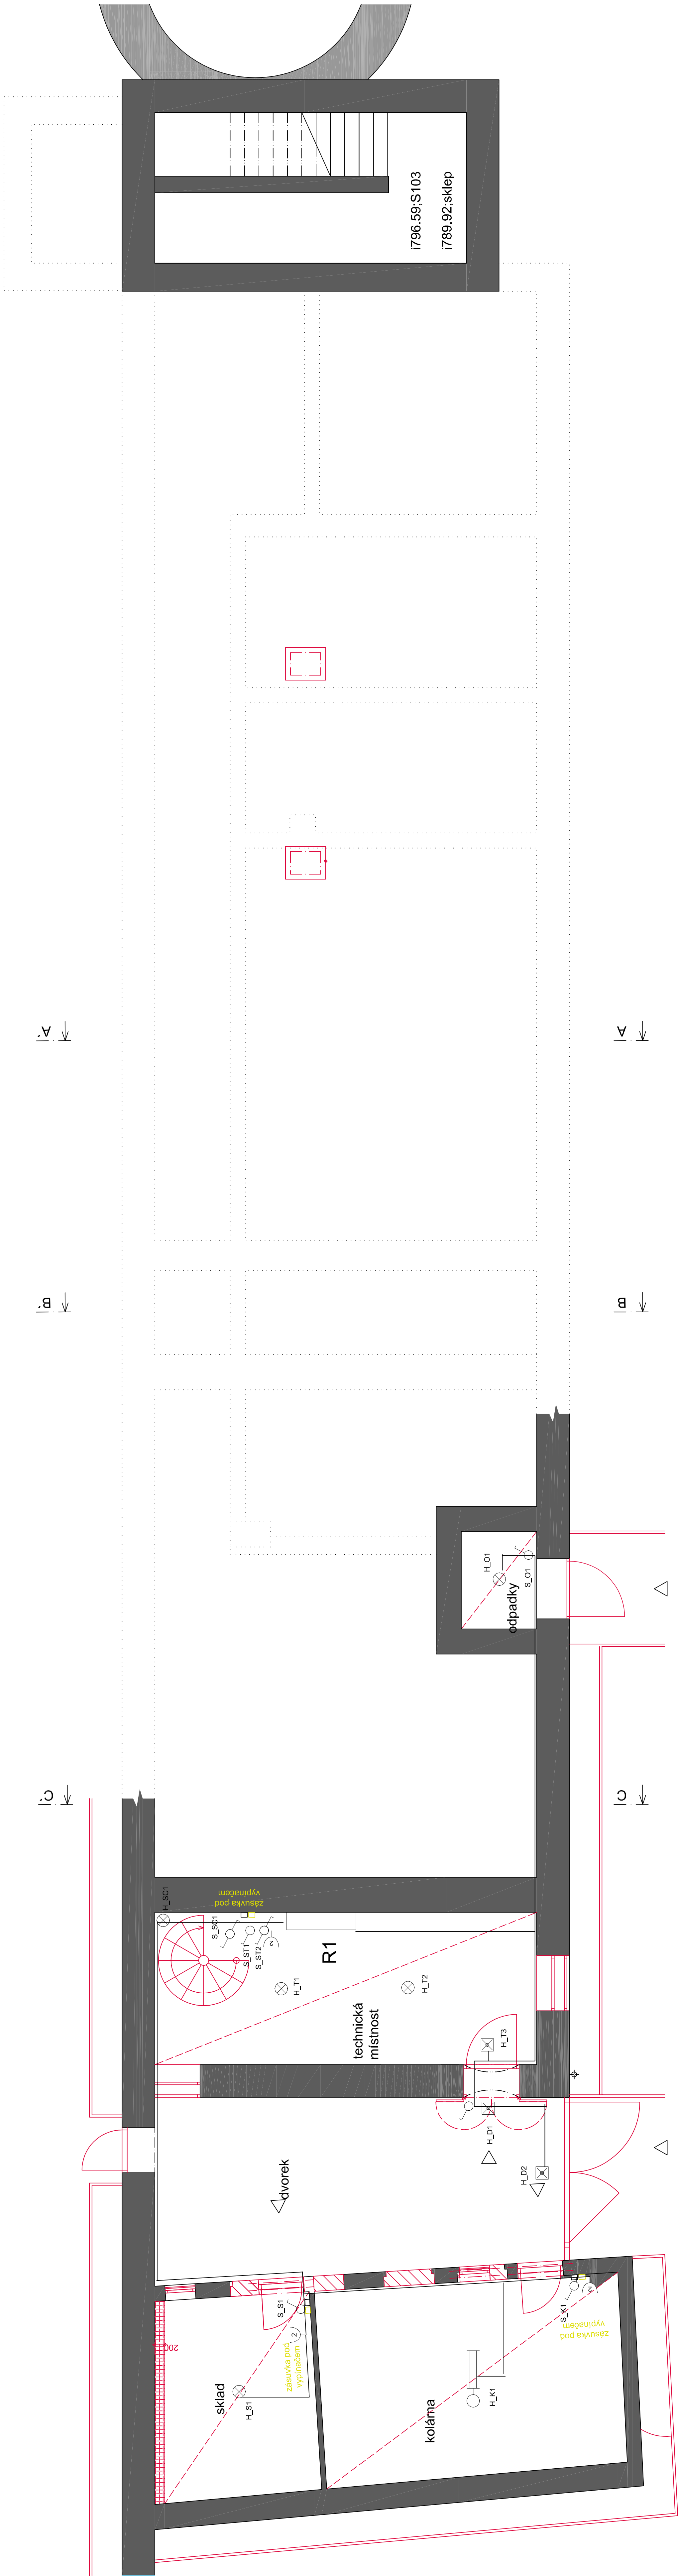


Schéma objektu

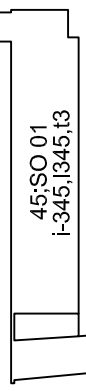

465 SO 01
465 SO 02
465 SO 03

vedoucí projektant
Ing. arch. Petr Radoška

zodpovědný projektant
Ing. Lubomír Hloušek

autor
Ing. Lubomír Hloušek

investor
Povr. z.s. Srovnávací nám. 57/26, 11647 Praha 1, zapsaná u Městského úřadu v Praze, IČ: 252222222

název stavby
Adaptace a modernizace objektu bývalé školy, Žumberk č.p.9

stavění objekt
SO 01 a SO 02 rekonstrukce objektu

obsah
Půdorys suterénu objektu SO 01 a 1NP objektu SO 02

1:50
D.1.3.01

11/2016
RDS

č. výkresu
D.1.3.01

11/2016
RDS

č. výkresu
D.1.3.01