

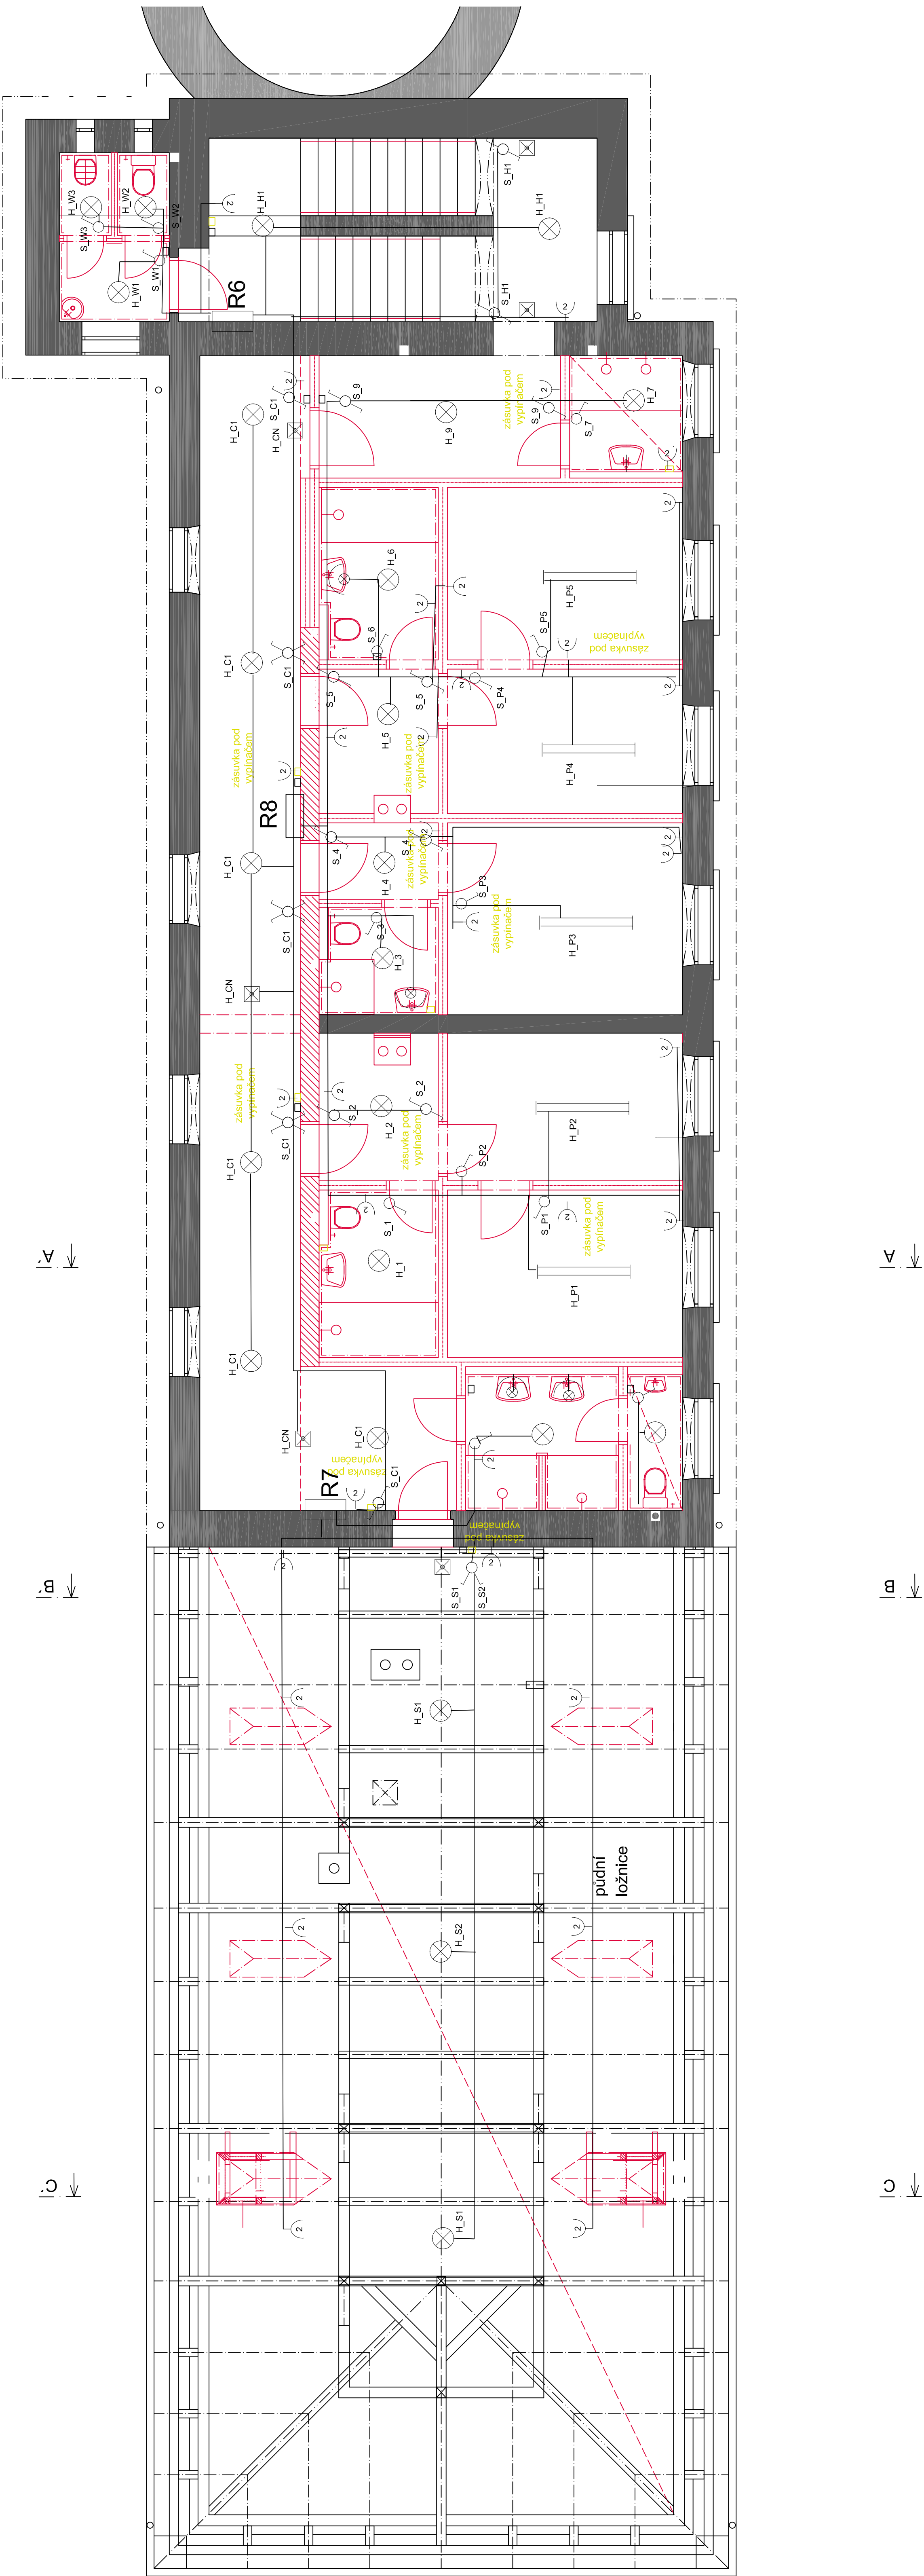


Schéma objektu

4650 01
1-346334533

4650 01
1-346334533
0.000 = 540,790 m n.m., B.p.v. / souřadnicový systém S-JTSK

vedoucí projektant	Ing. arch. Petr Randoška
zodpovědný projektant	Ing. Lubomír Hloušek
autor	Ing. Lubomír Hloušek
vypracoval	Ing. Lubomír Hloušek
investor	Peny, z.s. Srovnávací nám. 57/2a, 11647 Praha 1, zapsaná Maj. Arian 13444464
místo stavby	Žumberk č.p. 152-224/01 Trnová Štáry, kat. území, des. Česlá Budešova
název stavby	Adaptace a modernizace objektu bývalé školy, Žumberk č.p. 9
stavění objekt	SO 01 a SO 02 rekonstrukce objektu
obsah	Půdorys 2NP objektu SO 01
datum	11/2016
stupeň PD	RDS
č. výkresu	1:50
mříčko	D.1.3.03

