

M1 - ODTAH WC SROUŠENÍ H1 V KRABICI SE ZPROZDZENÍM
H1 - ODTAH WC SROUŠENÍ H1 V KRABICI SE ZPROZDZENÍM
ODTÁH NIMO - URČIL INVESTITOR

HN_S1, HN_S2 A HN_P1 - SVÍTIDLO S NOUZOÝM ZDROJEM
PRO PŘÍPAD VÝPADKU ELEKTRINY V NOČNÍM OBDOBÍ

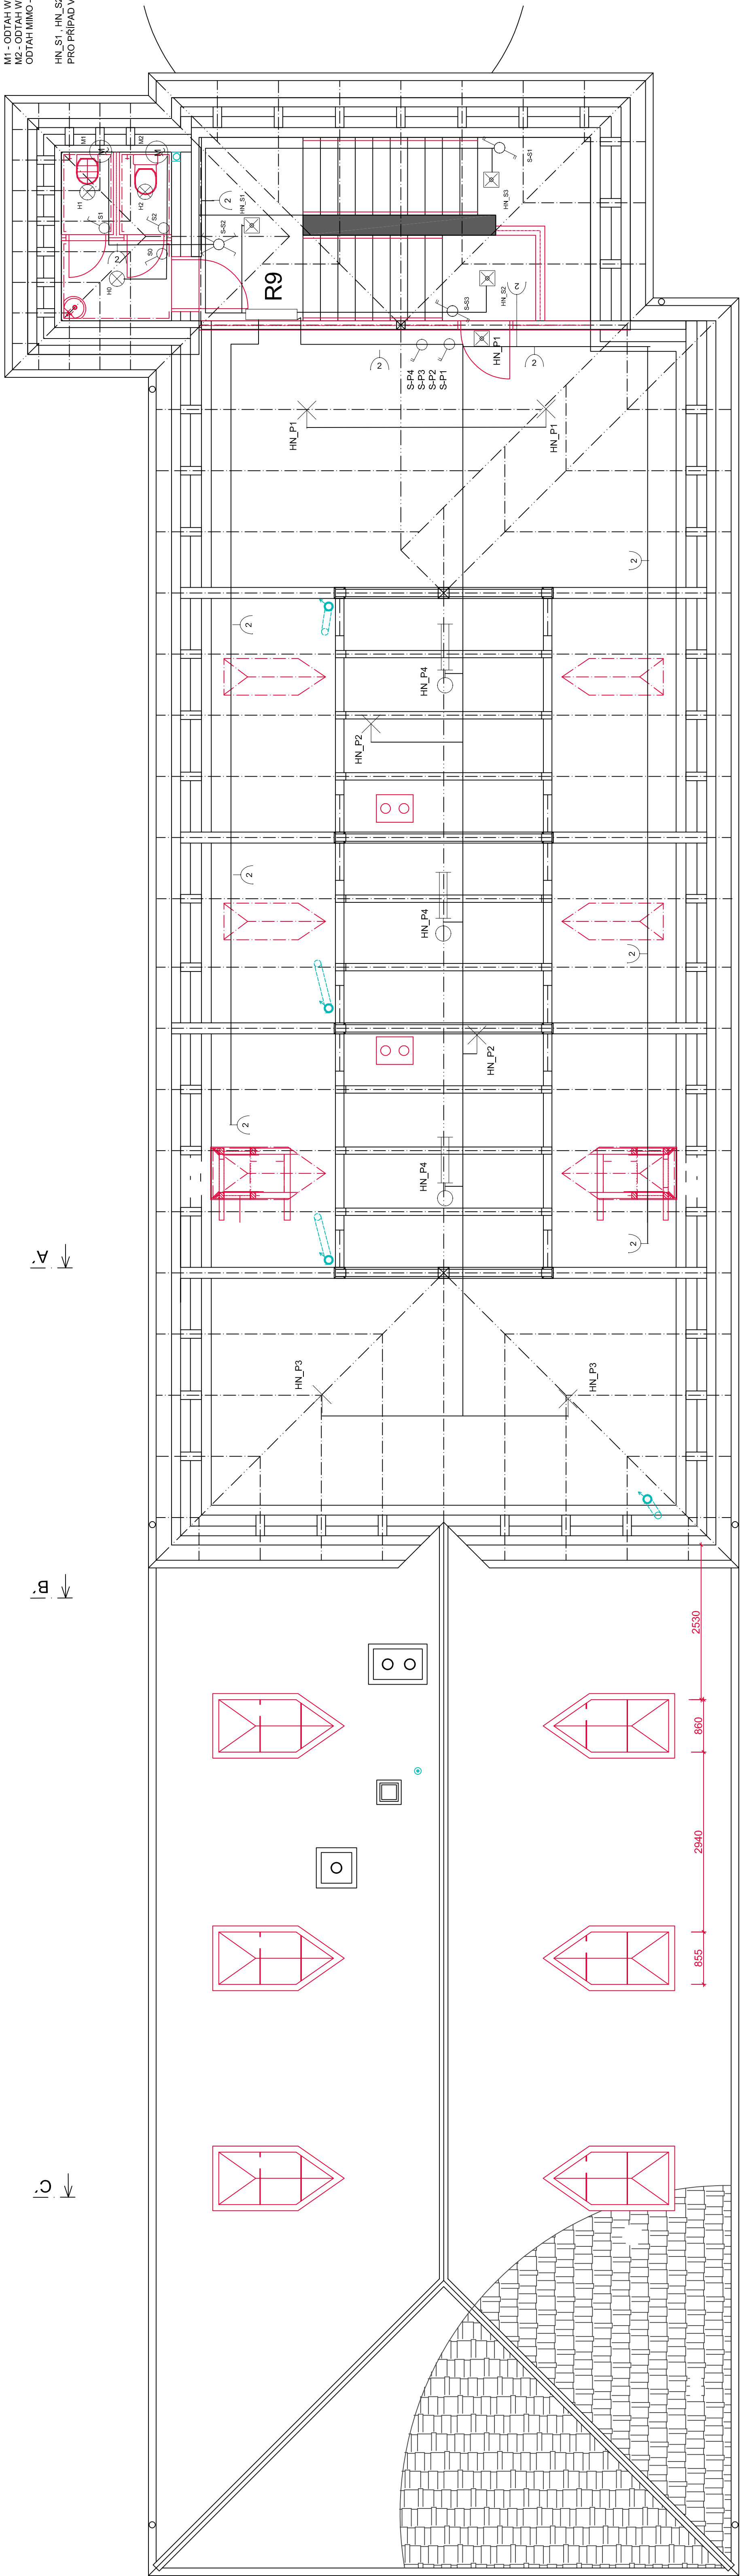


Schéma objektu

4550 01
1-34534533

vedoucí projektant Ing. arch. Petr Randoška

zodpovědný projektant Ing. Lubomír Hloušek

autor Ing. Lubomír Hloušek

investor Povýř z.s. Servisní nám. 57/26, 11647 Praha 1, zapsaná Městským soudem v Praze, oddíl 15, vložka 15/151

místo stavby Žumberk, ul. 15. listopadu 15, 38201 Žumberk, okres Česká Budějovice

název stavby Adaptace a modernizace objektu bývalé školy, Žumberk č.p.9

stavění objekt SO 01 a SO 02 rekonstrukce objektu

obsah Půdorys 3NP objektu SO 01

D.1.3. Silnoproudá a slaboproudá elektrotechnika

formát A3

datum 11/2016

strana PD RDS

č. výkresu 1:50

D.1.3.04