


Objekt SO 02

číslo místnosti	účel místnosti	plocha m²
b.201	předsíň	6,13
b.202	koupelna s WC	6,50
b.203	apartmá	24,28

Legenda místností

Objekt SO 01

číslo místnosti	účel místnosti	plocha m²
101	hala	20,77
102	pohotovostní WC	3,18
103	klubovna	56,74
104	pódium	23,03
105	chodba	27,55
106	jídlna	44,97
107	kuchyně	41,51
108	příprava, sklad	12,00
109	WC pro personál	3,92
110	spojovací lávka	3,69
111	předsíň	4,43
112	pokoj, marodka	10,43
113	koupelna s WC	3,74
114	chodba	14,25
115	WC	4,80
116	chodba	11,76

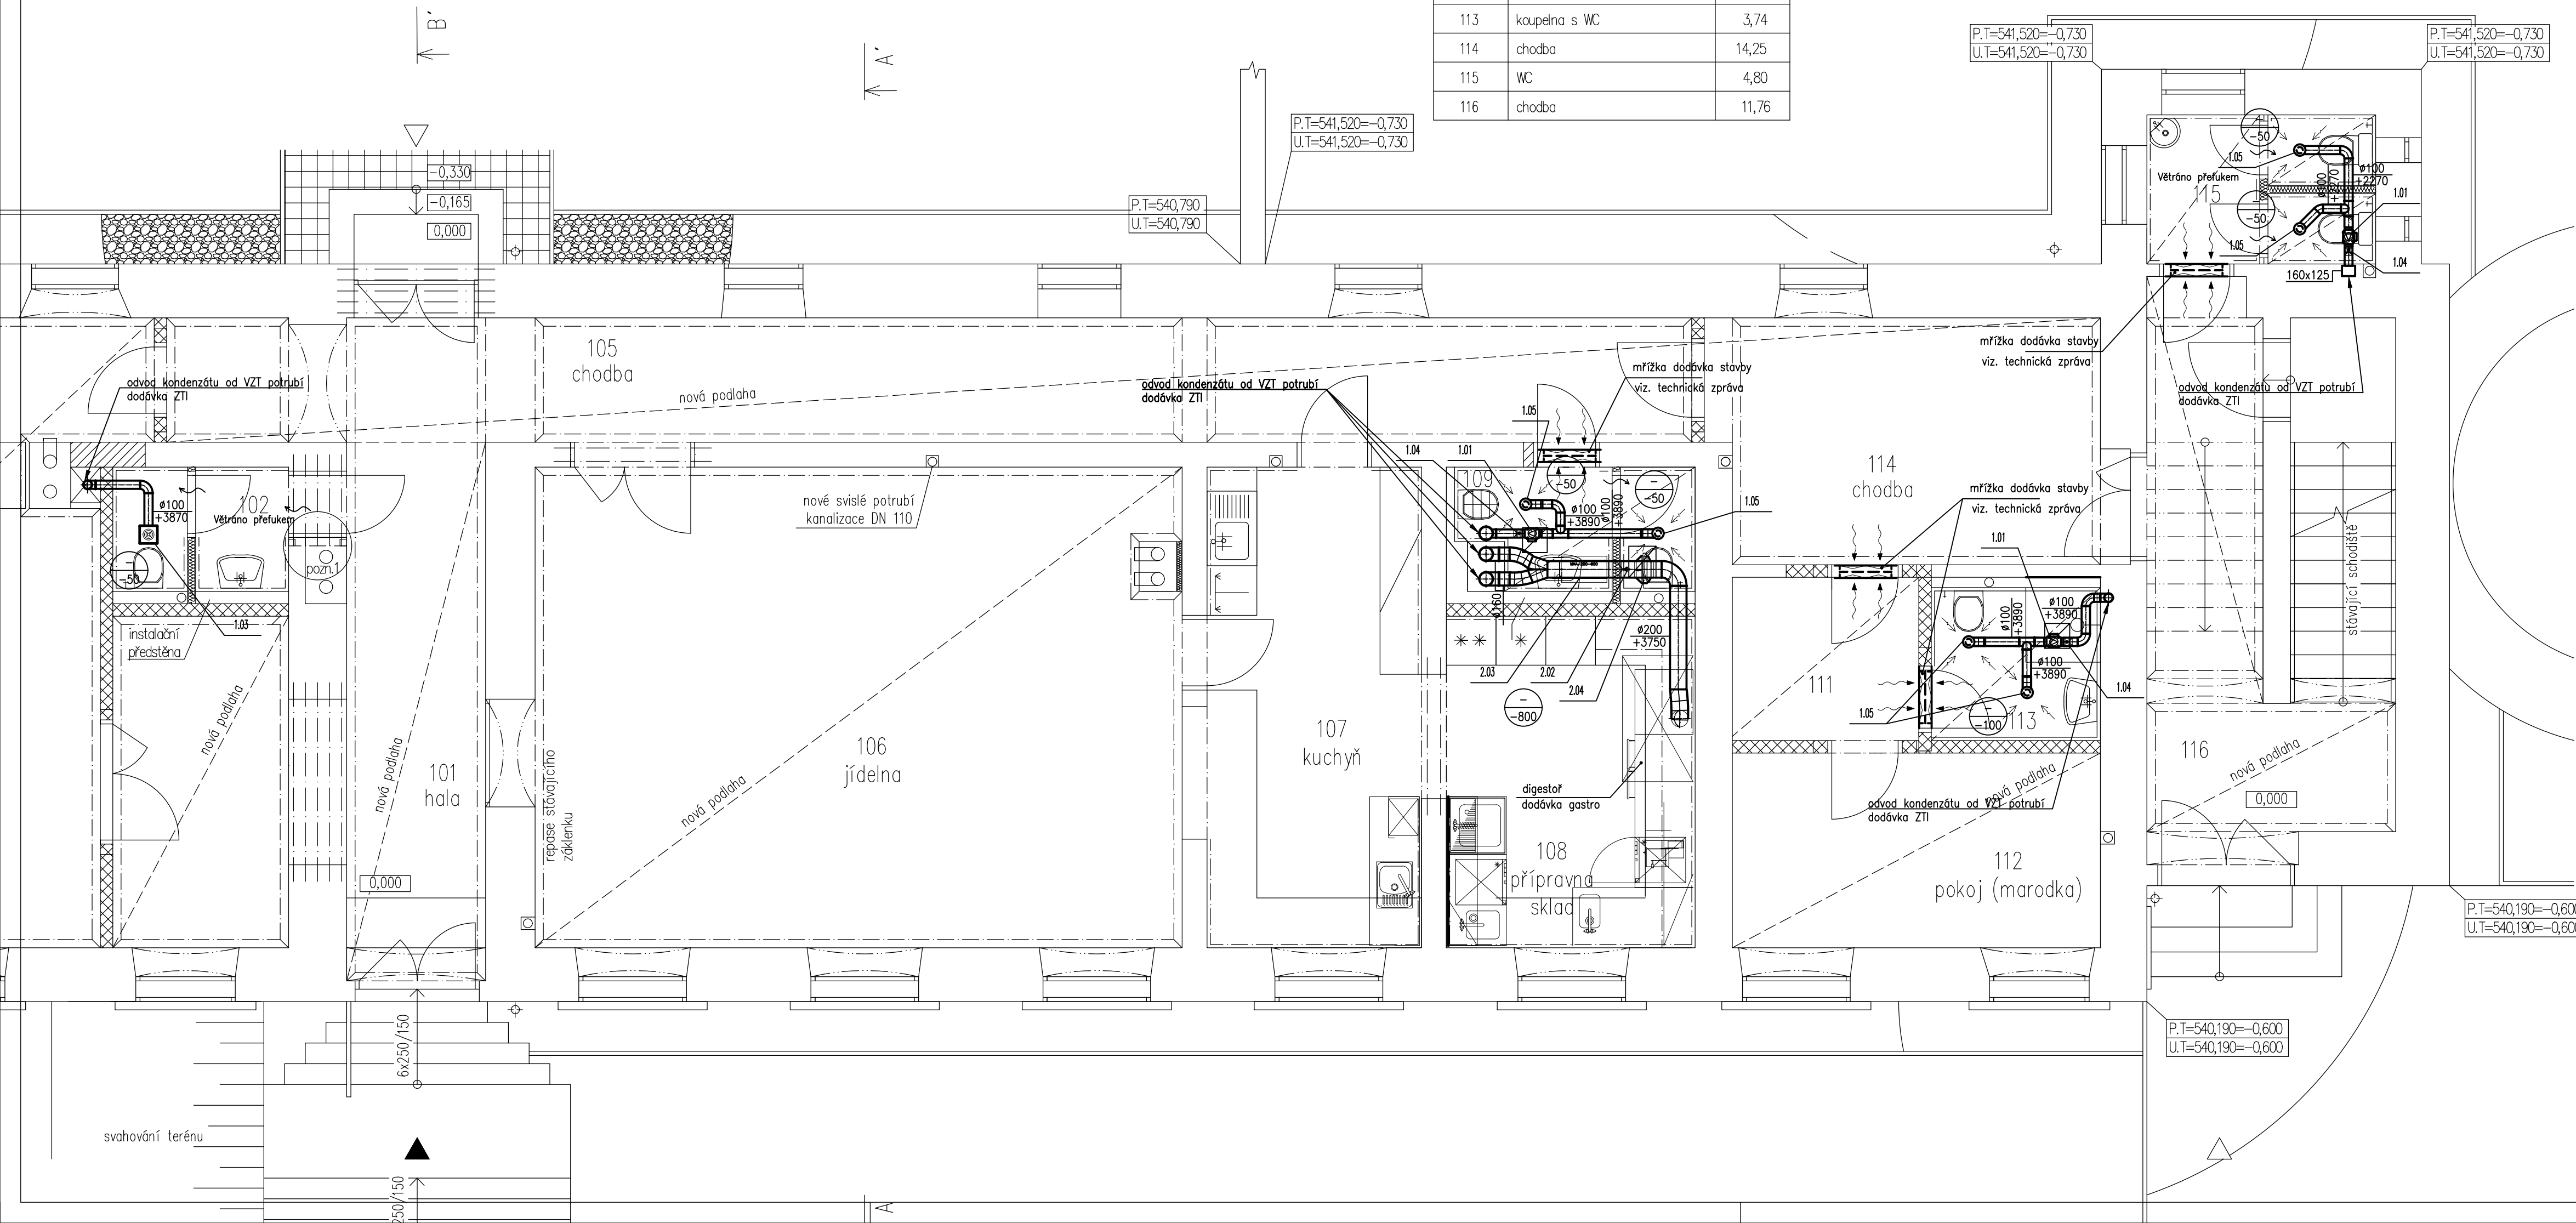

Legenda VZT zařízení

- Množství přiváděného vzduchu (m3/hod)
Množství odváděného vzduchu (m3/hod)
- Přefuk vzduchu podřezanými dveřmi
- Dveřní mřížka
- Radialový ventil odvodní
- Zpětná klapka
- Potrubní ventilátor
- Axiální ventilátor
- Kuchyňský odsavač par – dodávka gastro
- Revizní přístup k ventilátorům

Legenda VZT potrubí

- Spiro potrubí
- Flexi potrubí

Poznámky:

- přesnou polohu koncových prvků v podhledu koordinovat s architektem
- vzhled a barvu viditelných prvků schválí před montáží uživatel, případně architekt
- napojení radialových ventilů bude provedeno tepelně izolovanou flexibilní hadicí
- potrubní rozvody nutno před montáží koordinovat se skutečným stavem stavby
- potrubí bude řádně upevněno na závěsech a konzolách, typ uchycení dle používaného systému prováděcí firmy
- napojení potrubí na ventilátory bude provedeno přes pružné manžety
- napojení svislého potrubí na odvod kondenzátu
- výškové kóty u potrubí jsou vztaheny k čisté podlaze v daném podlaží, kóta je vztahena na osu

HIP:	Ing. arch. P.Řehořka		Vypracoval:	Ing. J.Pinc	TZB Ing. Jaroslav Prokeš Jírovcova 15, 623 00 Brno tel./fax: +420 737 348742 email: info@projekctzb.eu http://www.projekctzb.eu
Zodp.projektant:	Ing. J.Prokeš		Kreslil:	Ing. J.Pinc	
Investor :	Pionýr, z.s., Senovážné nám. 977/24, 11647 Praha 1 zastoup. Mgr. Martin Bělohávek				
Místo stavby:	Žumberk č.p.9, PSČ 374 01 Trhové Sviny, okres České Budějovice				
Název stavby :	Adaptace a modernizace objektu bývalé školy Žumberk č.p.9			Formát :	8x44
Stavební objekt:	SO 01 a SO 02 rekreační objekt			Stupeň :	RDS
Část :	VZDUCHOTECHNICKÁ ZAŘÍZENÍ			Ev.číslo zak :	2016066
Název výkresu :	1.NP–DISPOZICE VZDUCHOTECHNIKY			Datum :	12/2016
				Měřítko :	1:50
				Číslo výkresu:	Číslo paré:
				VZT–03	