


Legenda místností

Objekt SO 01

číslo místnosti	účel místnosti	plocha m ²
201	chodba	5,10
202	WC	4,80
203	chodba	15,23
204	sprchy dívky	3,52
205	chodba	37,46
206	předsíň	4,32
207	koupelna	5,38
208	pokoj	11,05
209	pokoj	9,11
211	předsíň	2,45
212	koupelna	3,30
213	pokoj	12,07
214	předsíň	4,40
215	koupelna	5,21
216	pokoj	9,30
217	pokoj	10,55
218	sprchy chlapi	5,47
219	WC chlapi	2,05
221	půdní ložnice	120,21

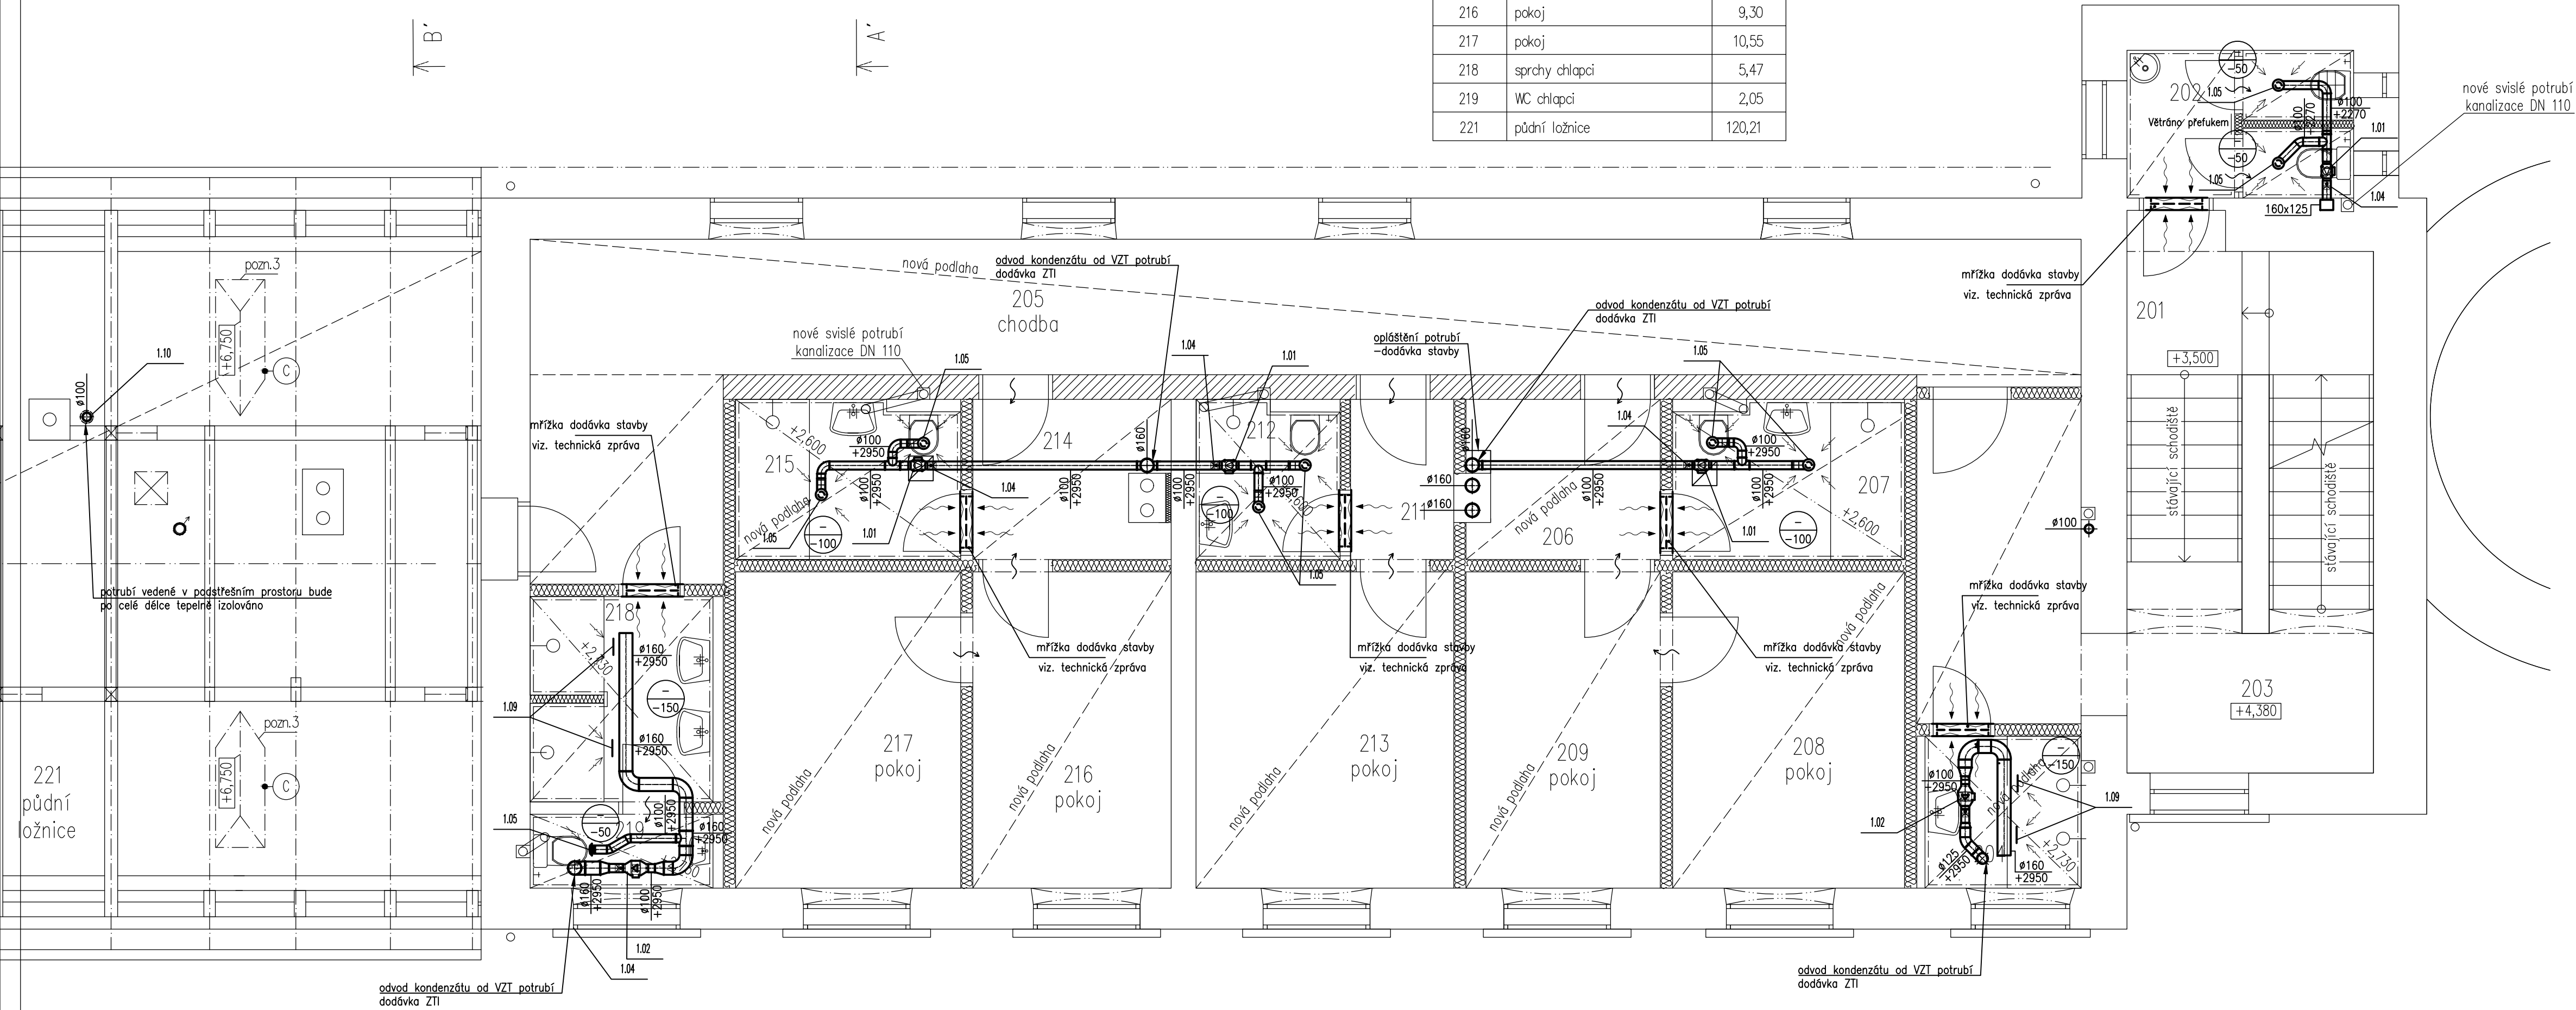

Legenda VZT zařízení

- Množství přiváděného vzduchu (m³/hod)
Množství odváděného vzduchu (m³/hod)
- Přefuk vzduchu podřezanými dveřmi
- Dveřní mřížka
- Tálířový ventil odvodní
- Zpětná klapka
- Potrubní ventilátor
- Axiální ventilátor
- Kuchyňský odsavač par – dodávka gastro
- Revizní přístup k ventilátorům

Legenda VZT potrubí

- Spiro potrubí
- Flexi potrubí

Poznámky:

- přesnou polohu koncových prvků v podhledu koordinovat s architektem
- vzhled a barvu viditelných prvků schválit před montáží uživatel, případně architekt
- napojení tálířových ventilů bude provedeno tepelně izolovanou flexibilní hadicí
- potrubní rozvody nutno před montáží koordinovat se skutečným stavem stavby
- potrubí bude řádně upevněno na závěsech a konzolách, typ uchycení dle používaného systému prováděcí firmy
- napojení potrubí na ventilátory bude provedeno přes pružné manžety
- napojení svislého potrubí na odvod kondenzátu
- výškové kóty u potrubí jsou vztahy k čisté podlaze v daném podlaží, kóta je vztahena na osu

HIP:	Ing. arch. P.Řehořka	Vypracoval:	Ing. J.Pinc	 Ing. Jaroslav Prokeš Jírovcova 15, 623 00 Brno tel./fax: +420 737 348742 email: info@projekctzb.eu http://www.projekctzb.eu	
Zodp.projektant:	Ing. J.Prokeš	Kreslil:	Ing. J.Pinc		
Investor :	Pionýr, z.s., Senovážné nám. 977/24, 11647 Praha 1 zastoup. Mgr. Martin Bělohávek				
Místo stavby:	Žumberk č.p.9, PSČ 374 01 Trhové Sviny, okres České Budějovice		Formát :		8x44
Název stavby :	Adaptace a modernizace objektu bývalé školy Žumberk č.p.9			Stupeň :	RDS
Stavební objekt:	SO 01 a SO 02 rekreační objekt			Ev.číslo zak :	2016066
Část :	VZDUCHOTECHNICKÁ ZAŘÍZENÍ			Datum :	12/2016
Název výkresu :	2.NP–DISPOZICE VZDUCHOTECHNIKY			Měřítko :	1:50
				Číslo výkresu:	Číslo paré:
				VZT–04	