


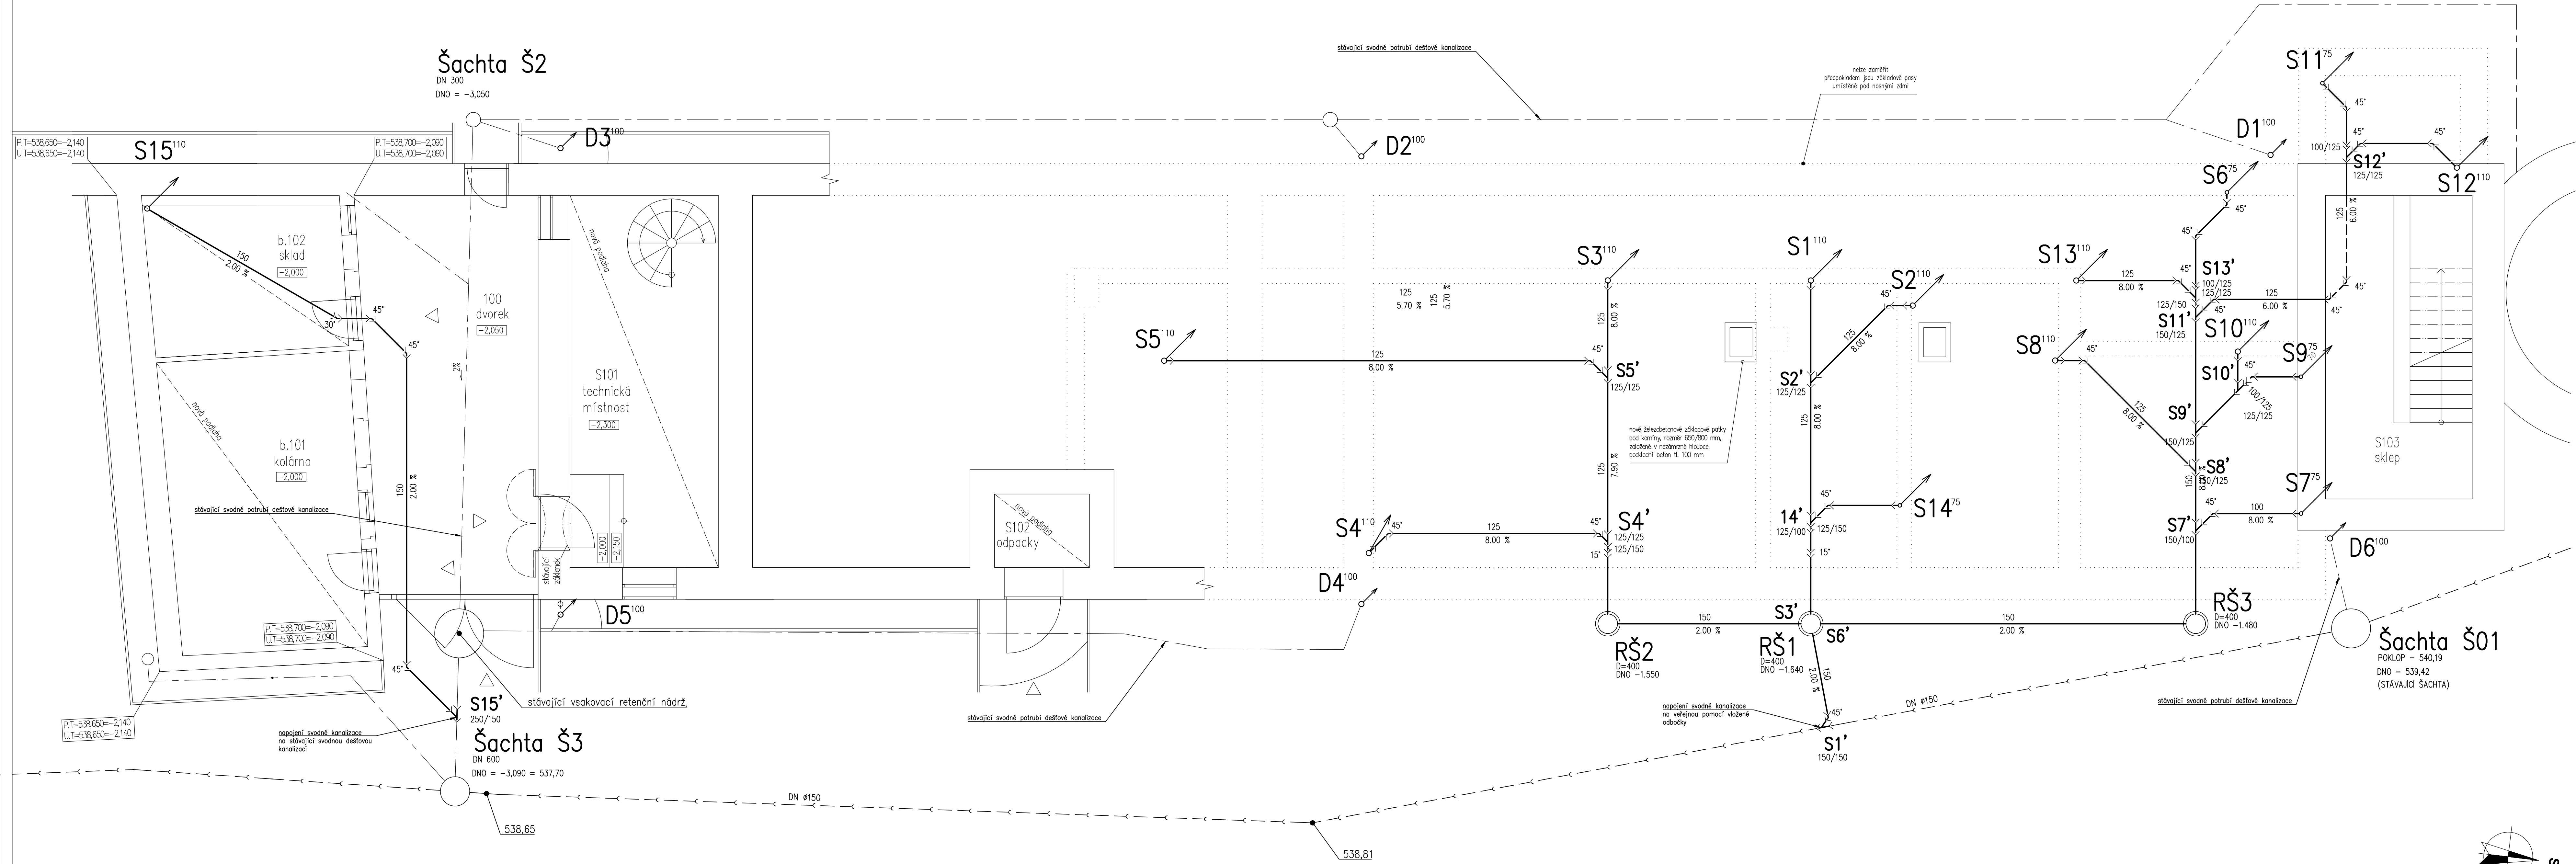

Legenda místností

| Objekt SO 01    |                    |           | Objekt SO 02    |                |           |
|-----------------|--------------------|-----------|-----------------|----------------|-----------|
| číslo místnosti | účel místnosti     | plocha m² | číslo místnosti | účel místnosti | plocha m² |
| S101            | technická místnost | 23,00     | 100             | dvorek         | 28,90     |
| S102            | odpadky            | 2,90      | b.101           | kolárna        | 23,30     |
| S103            | sklep              | 11,20     | b.102           | sklad          | 12,00     |

LEGENDA ZAŘÍZOVACÍCH PŘEDMĚTŮ

- WCz – zvěšené WC
- WCk – kornbí WC
- U – umyvadlo
- Um – umyvátko
- S – sprcha
- D – kuchyňský dřez
- DD – dvojitý kuchyňský dřez
- My – automatická myčka nádobí
- Vřz – výlevka zvěsná

LEGENDA POTRUBÍ

- — — — — potrubí přípojovací/odpadní
- — — — — potrubí zvěšené pod stropem/větrací potrubí
- — — — — potrubí svodné – splaškové vody
- — — — — stávající splašková kanalizace
- — — — — stávající potrubí svodné – dešťové vody

POZNÁMKY:

- přípojovací a odpadní potrubí splaškové kanalizace vedená uvnitř objektu, v drážkách ve zdi, volně nebo v instalačních předstěnnách budou provedena ze systému potrubí a tvarovek HT (PP) spojovaných hrdlovými spoji
- svodná potrubí splaškové kanalizace vedená v zemi, budou provedena ze systému KG (PVC-U)
- potrubí ze systému HT (PP), zvěšené volně pod stropem, musí být upevněna na závěsech max. ve vzdálenostech 10x ØD

|                                                               |                                                                                      |                 |            |
|---------------------------------------------------------------|--------------------------------------------------------------------------------------|-----------------|------------|
| 1:0,000 = 540,790 m n.m., B.p.v. / souřadnicový systém S-JTSK |                                                                                      |                 |            |
| HIP:                                                          | Ing. arch. P.Řeholka                                                                 | Vypracoval:     | D.Pluháček |
| Zad.pojektant:                                                | Ing. J.Prokeš                                                                        | Kreslil:        | D.Pluháček |
| Investor :                                                    | Pionýr, z.s., Senovážné nám. 977/24, 11647 Praha 1<br>zastoup. Mgr. Martin Bělohávek |                 |            |
| Místo stavby:                                                 | Žumberk č.p.9, PSČ 374 01 Trhové Sviny, okres Česká Budějovice                       | Formát :        | 12x44      |
| Název stavby :                                                | Adaptace a modernizace objektu bývalé školy<br>Žumberk č.p.9                         | Stupeň :        | RDS        |
| Stavební objekt: SO 01 a SO 02 rekreační objekt               | Část : ZDRAVOTNÉ TECHNICKÉ INSTALACE                                                 | Ev.číslo zak. : | 2016066    |
|                                                               |                                                                                      | Datum :         | 12/2016    |
| Číslo výkresu :                                               | DISPOZICE KANALIZACE – PŮDORYS 1.PP                                                  | Měřítko :       | 1:50       |
| Název výkresu :                                               |                                                                                      | Číslo paré:     | ZTI-03     |