


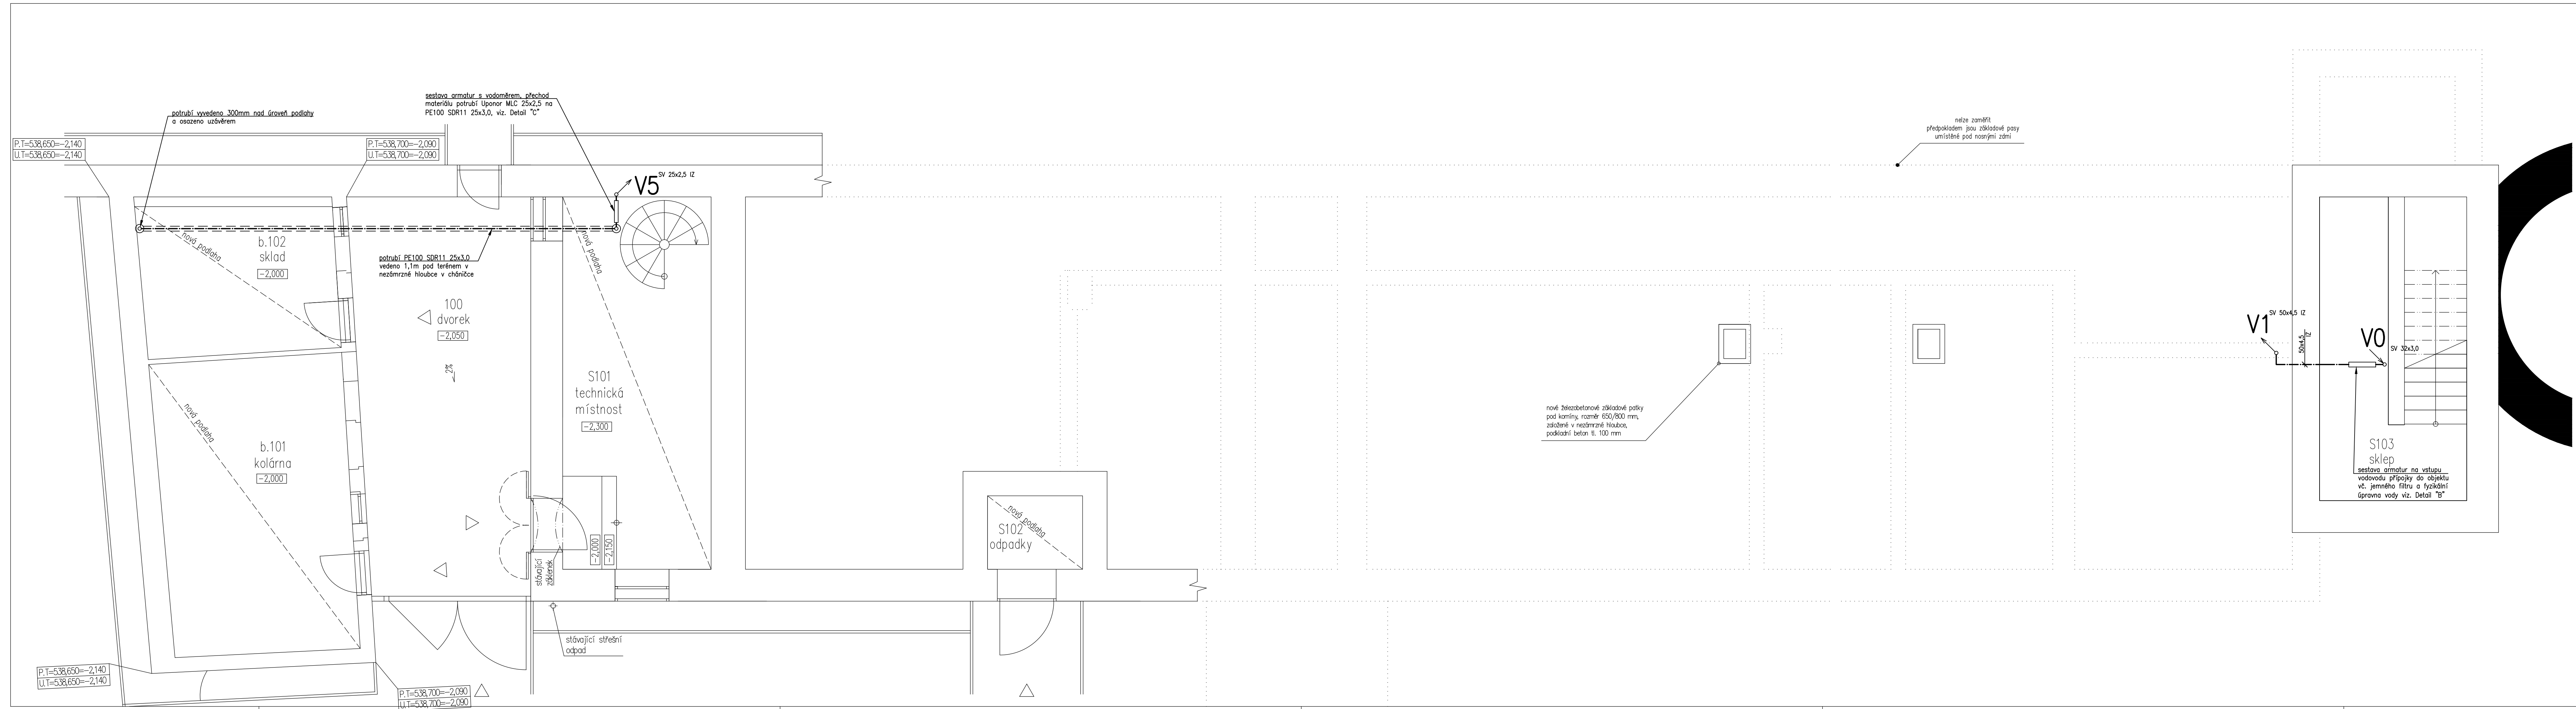

Legenda místností

Objekt SO 01

číslo místnosti	účel místnosti	plocha m²
S101	technická místnost	23,00
S102	odpadky	2,90
S103	sklep	11,20

TABULKA TEPELNÝCH IZOLACÍ POTRUBÍ

Potrubí studené vody (SV)			Potrubí teplé vody (TV) a cirkulace (C)		
dimenze	tl. tep. iz.	tepelná izolace	dimenze	tl. tep. iz.	tepelná izolace
18x2,0	9mm	Armocell Tubolit DG	20x2,25	20mm	Armocell Tubolit DG
20x2,25	9mm	Armocell Tubolit DG	25x2,5	20mm	Armocell Tubolit DG
25x2,5	9mm	Armocell Tubolit DG	32x3,0	25mm	Armocell Tubolit DG
32x3,0	9mm	Armocell Tubolit DG	40x4,0	30mm	Armocell Tubolit DG
40x4,0	13mm	Armocell Tubolit DG	50x4,5	30mm	Armocell Tubolit DG
50x4,5	13mm	Armocell Tubolit DG			

LEGENDA ZAŘIZOVACÍCH PŘEDMĚTŮ

- WCz – závěsné WC
- WCk – kombi WC
- U – umyvadlo
- Um – umyvátko
- S – sprcha
- D – kuchyňský dřez
- DD – dvojitý kuchyňský dřez
- My – automatická myčka nádobí
- Výz – výlevka závěsná

LEGENDA POTRUBÍ

- — — — — rozvod studené vody
- — — — — rozvod teplé vody
- — — — — rozvod cirkulačního okruhu teplé vody

Poznámky:

- potrubí studené vody, teplé vody a cirkulace bude provedeno z vícevrstvého potrubí Uponor MLC
- potrubí bude opatřeno tepelnou izolací dle zásad uvedených v tabulce ve výkresové dokumentaci
- potrubí bude řádně upevněno na závěsech a konzolách, typ uchycení dle používaného systému prováděcí firmy.
- tepelná roztažnost potrubí bude řešena dle montážních předpisů výrobce, přednostně přirozenými kompenzátory L, Z, v trasách vedení potrubí.
- přesné typy zařizovacích předmětů a výtokových armatur budou specifikovány investorem společně s architektem při realizaci.
- umístění zařizovacích předmětů a následně i přípojek pro jejich napojení bude řešeno v koordinaci s dodavateli kuchyně a architektonickým řešením interiéru

±0,000 = 540,790 m n.m., B.p.v. / souřadnicový systém S-JTSK				
HIP:	Ing. arch. P.Řehořka	Vypracoval:	D.Pluháček	TZB Ing. Jaroslav Prokeš Jiráckova 15, 623 00 Bno tel./fax: +420 737 348742 email: info@projekctzb.eu http://www.projekctzb.eu
Zodp.projektant:	Ing. J.Prokeš	Kreslil:	D.Pluháček	
Investor :	Pionýr, z.s., Senovážné nám. 977/24, 11647 Praha 1 zastoup. Mgr. Martin Bělohávek			
Místo stavby:	Žumberk č.p.9, PSČ 374 01 Trhové Sviny, okres České Budějovice	Formát :	12xA4	
Název stavby :	Adaptace a modernizace objektu bývalé školy Žumberk č.p.9	Stupeň :	RDS	
		Ev.číslo zak :	2016066	
		Datum :	12/2016	
Stavební objekt:	SO 01 a SO 02 rekreační objekt	Měřítko :	1:50	
Část :	ZDRAVOTNĚ TECHNICKÉ INSTALACE	Číslo výkresu:	Číslo porč:	
Název výkresu :	DISPOZICE VODOVODU – PŮDORYS 1.PP			ZTI-07