


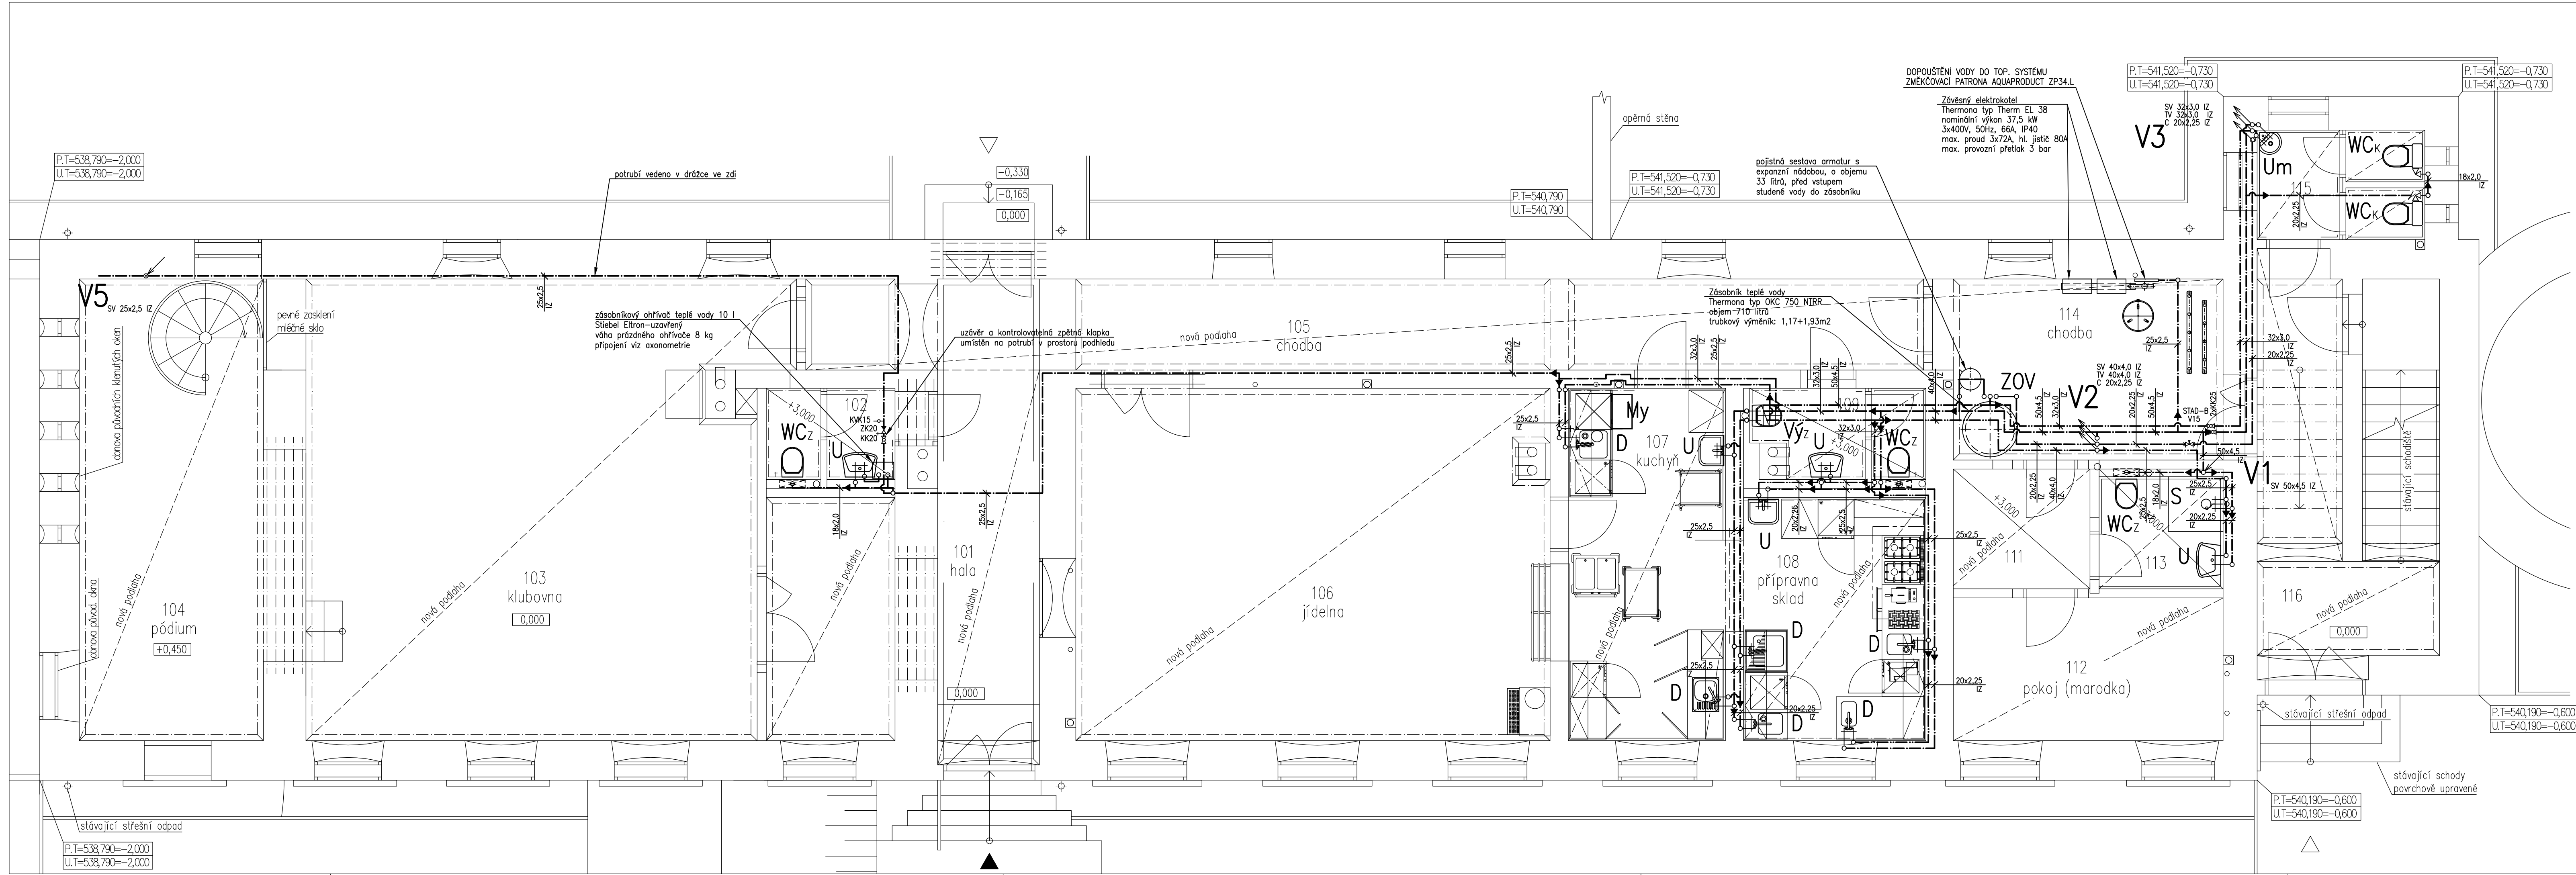

Legenda místností

Objekt SO 01

číslo místnosti	účel místnosti	plocha m²
101	hala	20,77
102	pohotovostní WC	3,18
103	klubovna	56,74
104	pódium	23,03
105	chodba	27,55
106	jídlna	44,97
107	kuchyně	41,51
108	přípravná, sklad	12,00
109	WC pro personál	3,92
110	spojovací lávka	3,69
111	předstíř	4,43
112	pokoj, marodka	10,43
113	koupelna s WC	3,74
114	chodba	14,25
115	WC	4,80
116	chodba	11,76

TABULKA TEPELNÝCH IZOLACÍ POTRUBÍ

Potrubí studené vody (SV)			Potrubí teplé vody (TV) a cirkulace (C)		
dimenze	tl. tep. iz.	tepelná izolace	dimenze	tl. tep. iz.	tepelná izolace
18x2,0	9mm	Armocell Tubolit DG	20x2,25	20mm	Armocell Tubolit DG
20x2,25	9mm	Armocell Tubolit DG	25x2,5	20mm	Armocell Tubolit DG
25x2,5	9mm	Armocell Tubolit DG	32x3,0	25mm	Armocell Tubolit DG
32x3,0	9mm	Armocell Tubolit DG	40x4,0	30mm	Armocell Tubolit DG
40x4,0	13mm	Armocell Tubolit DG	50x4,5	30mm	Armocell Tubolit DG

LEGENDA ZAŘÍZOVACÍCH PŘEDMĚTŮ

- WCz – závěsné WC
- WCk – kombi WC
- U – umyvadlo
- Um – umyvátko
- S – sprcha
- D – kuchyňský dřez
- DD – dvojitý kuchyňský dřez
- My – automatická myčka nádobí
- Výz – výlečka závěsná

LEGENDA POTRUBÍ

- — — — — rozvod studené vody
- — — — — rozvod teplé vody
- — — — — rozvod cirkulačního okruhu teplé vody

Poznámky:

- potrubí studené vody, teplé vody a cirkulace bude provedeno z vícevrstvého potrubí Uponor MLC
- potrubí bude opatřeno tepelnou izolací dle zásad uvedených v tabulce ve výkresové dokumentaci
- potrubí bude řádně upevněno na závěsech a konzolách. Typ uchycení dle používaného systému prováděcí firmy.
- teplotní roztažnost potrubí bude řešena dle montážních předpisů výrobce, přednostně přirozenými kompenzátory L, Z, v trasách vedení potrubí.
- přesné typy zařizovacích předmětů a výtokových armatur budou specifikovány investorem společně s architektem při realizaci.
- umístění zařizovacích předmětů a následně i připojek pro jejich napojení bude řešeno v koordinaci s dodavateli kuchyně a architektonickým řešením interiéru

±0,000 = 540,790 m n.m., B.p.v. / souřadnicový systém S-JTSK			
HIP:	Ing. arch. P.Rehořka	Vypracoval:	D.Pluháček
Zod.projektant:	Ing. J.Prokeš	Kreslil:	D.Pluháček
Investor :	Pionýr, z.s., Senovážné nám. 977/24, 11647 Praha 1 zastoup. Mgr. Martin Bělohávek	TZB Ing. Jaroslav Prokeš Jirákovna 15, 623 00 Brno tel./fax: +420 737 348742 email: info@projekctzb.eu http://www.projekctzb.eu	
Místo stavby:	Žumberk č.p.9, PSČ 374 01 Trhové Sviny, okres České Budějovice	Formát :	12x44
Název stavby :	Adaptace a modernizace objektu bývalé školy Žumberk č.p.9	Stupeň :	RDS
Stavební objekt: SO 01 a SO 02 rekreační objekt		Ev.číslo zak :	2016066
		Datum :	12/2016
Část :	ZDRAVOTNÉ TECHNICKÉ INSTALACE	Měřítko :	1:50
Název výkresu :	DISPOZICE VODOVODU – PŮDORYS 1.NP	Číslo výkresu:	Číslo paré:
		ZTI-08	