


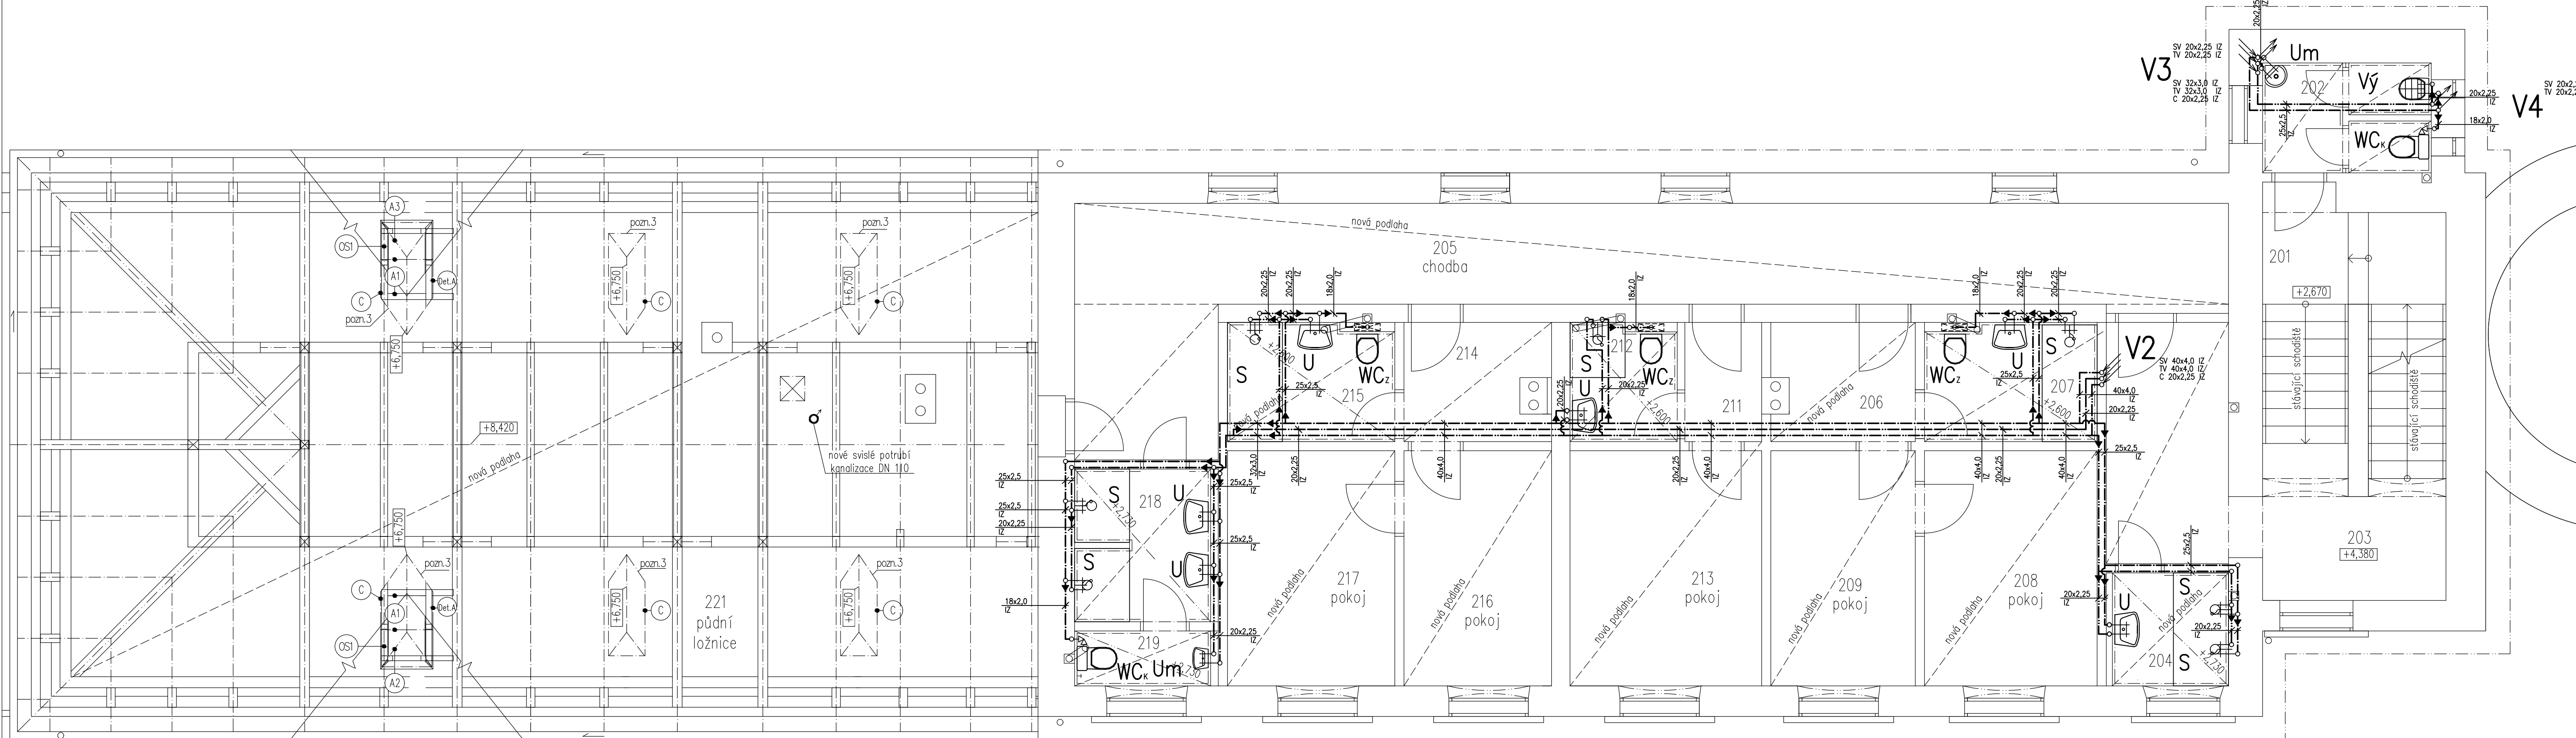

Legenda místností

Objekt SO 01

číslo místnosti	účel místnosti	plocha m²
201	chodba	5,10
202	WC	4,80
203	chodba	15,23
204	sprchy dívky	3,52
205	chodba	37,46
206	předsíň	4,32
207	koupelna	5,38
208	pokoj	11,05
209	pokoj	9,11
211	předsíň	2,45
212	koupelna	3,30
213	pokoj	12,07
214	předsíň	4,40
215	koupelna	5,21
216	pokoj	9,30
217	pokoj	10,55
218	sprchy chlápci	5,47
219	WC chlápci	2,05
221	půdní ložnice	120,21

TABULKA TEPELNÝCH IZOLACÍ POTRUBÍ

Potrubí studené vody (SV)

dimenze	tl. tep. iz.	tepelná izolace
18x2,0	9mm	Armocell Tubolit DG
20x2,25	9mm	Armocell Tubolit DG
25x2,5	9mm	Armocell Tubolit DG
32x3,0	9mm	Armocell Tubolit DG
40x4,0	13mm	Armocell Tubolit DG
50x4,5	13mm	Armocell Tubolit DG

Potrubí teplé vody (TV) a cirkulace (C)

dimenze	tl. tep. iz.	tepelná izolace
20x2,25	20mm	Armocell Tubolit DG
25x2,5	20mm	Armocell Tubolit DG
32x3,0	25mm	Armocell Tubolit DG
40x4,0	30mm	Armocell Tubolit DG
50x4,5	30mm	Armocell Tubolit DG

LEGENDA ZAŘÍZOVACÍCH PŘEDMĚTŮ

- WCz – závěsné WC
- WCk – kombi WC
- U – umyvadlo
- Um – umyvátko
- S – sprcha
- D – kuchyňský dřez
- DD – dvojitý kuchyňský dřez
- My – automatická myčka nádobí
- Výz – výlečka závěsná

LEGENDA POTRUBÍ

- — — — — rozvod studené vody
- — — — — rozvod teplé vody
- — — — — rozvod cirkulačního okruhu teplé vody

Poznámky:

- potrubí studené vody, teplé vody a cirkulace bude provedeno z vícevrstvého potrubí Uponor MLC
- potrubí bude opatřeno tepelnou izolací dle zásad uvedených v tabulce ve výkresové dokumentaci
- potrubí bude řádně upevněno na závěsech a konzolách. Typ uchycení dle používaného systému prováděcí firmy.
- teplotní roztažnost potrubí bude řešena dle montážních předpisů výrobce, přednostně přirozenými kompenzátory L, Z, v trasách vedení potrubí.
- přesné typy zařizovacích předmětů a výtokových armatur budou specifikovány investorem společně s architektem při realizaci.
- umístění zařizovacích předmětů a následně i přípojek pro jejich napojení bude řešeno v koordinaci s dodavateli kuchyně a architektonickým řešením interiéru

±0,000 = 540,790 m n.m., B.p.v. / souřadnicový systém S-JTSK

HIP:	Ing. arch. P.Řehořka	Vypracoval:	D.Pluháček	TZB projekce Ing. Jaroslav Prokeš Jírovcova 15, 623 00 Brno tel./fax: +420 737 348742 email: info@projekctzb.eu http://www.projekctzb.eu	
Zodp.projektant:	Ing. J.Prokeš	Kreslil:	D.Pluháček		
Investor :	Pionýr, z.s., Senovážné nám. 977/24, 11647 Praha 1 zastoup. Mgr. Martin Bělohávek				
Místo stavby:	Žumberk č.p.9, PSČ 374 01 Trhové Sviny, okres České Budějovice				
Název stavby :	Adaptace a modernizace objektu bývalé školy Žumberk č.p.9				
Stavební objekt:	SO 01 a SO 02 rekreační objekt			Měřítko :	1:50
Část :	ZDRAVOTNÉ TECHNICKE INSTALACE			Číslo výkresu:	Číslo paré:
Název výkresu :	DISPOZICE VODOVODU – PŮDORYS 2.NP			ZTI-09	