


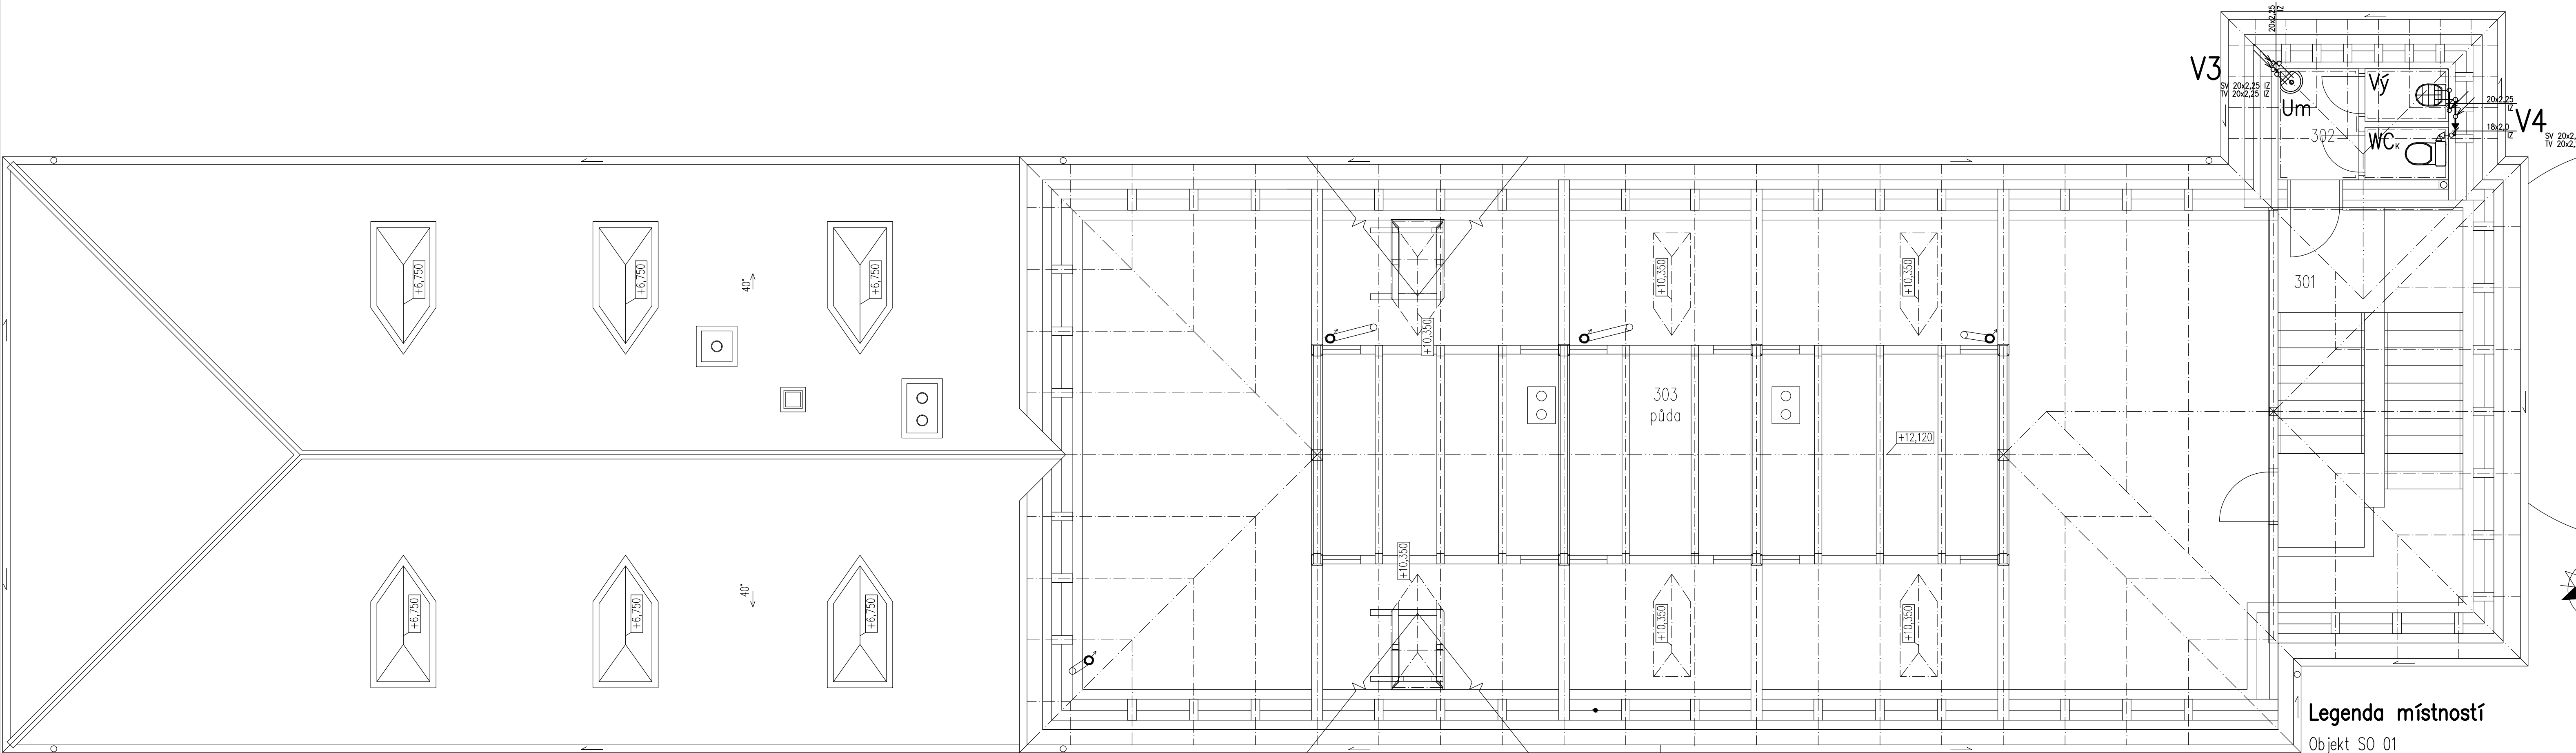

TABULKA TEPELNÝCH IZOLACÍ POTRUBÍ

Potrubi studené vody (SV)

dimenze	tl. tep. iz.	tepelná izolace
18x2,0	9mm	Armocell Tubolit DG
20x2,25	9mm	Armocell Tubolit DG
25x2,5	9mm	Armocell Tubolit DG
32x3,0	9mm	Armocell Tubolit DG
40x4,0	13mm	Armocell Tubolit DG
50x4,5	13mm	Armocell Tubolit DG

Potrubi teplé vody (TV) a cirkulace (C)

dimenze	tl. tep. iz.	tepelná izolace
20x2,25	20mm	Armocell Tubolit DG
25x2,5	20mm	Armocell Tubolit DG
32x3,0	25mm	Armocell Tubolit DG
40x4,0	30mm	Armocell Tubolit DG
50x4,5	30mm	Armocell Tubolit DG

LEGENDA ZAŘIZOVACÍCH PŘEDMĚTŮ


- WCz – závěsné WC
- WCk – kombi WC
- U – umyvadlo
- Um – umyvátko
- S – sprcha
- D – kuchyňský dřez
- DD – dvojitý kuchyňský dřez
- My – automatická myčka nádobí
- Výz – výlevka závěsná

LEGENDA POTRUBÍ

- — — — — rozvod studené vody
- · — · — rozvod teplé vody
- · — · — rozvod cirkulačního okruhu teplé vody

Poznámky:

- potrubí studené vody, teplé vody a cirkulace bude provedeno z vícevrstvého potrubí Uponor MLC
- potrubí bude opatřeno tepelnou izolací dle zásad uvedených v tabulce ve výkresové dokumentaci
- potrubí bude řádně upevněno na závěsech a konzolách. Typ uchyacení dle používaného systému prováděcí firmy.
- teplotní roztažnost potrubí bude řešena dle montážních předpisů výrobce, přednostně přirozenými kompenzátory L, Z, v trasách vedení potrubí.
- přesné typy zařizovacích předmětů a výtokových armatur budou specifikovány investorem společně s architektem při realizaci.
- umístění zařizovacích předmětů a následně i přípojek pro jejich napojení bude řešeno v koordinaci s dodavateli kuchyně a architektonickým řešením interiéru

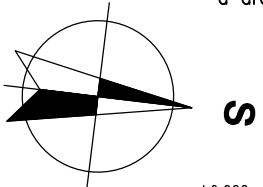

Legenda místností

Objekt SO 01

číslo místnosti	účel místnosti	plocha m²
301	mezipodesta	5,10
302	WC	4,80
303	půda	145,60

±0,000 = S40,790 m n.m., B.p.v. / souřadnicový systém S-JTSK

HIP:	Ing. arch. P.Rehořka	Vypracoval:	D.Pluháček
Zodp.projektant:	Ing. J.Prokeš	Kreslil:	D.Pluháček
Investor :	Pionýr, z.s., Senovážné nám. 977/24, 11647 Praha 1 zastoup. Mgr. Martin Bělohávek		

TZB
Ing. Jaroslav Prokeš
Jírovcova 15, 623 00 Brno
tel./fax: +420 737 348742
email: info@projekctzb.eu
http://www.projekctzb.eu

Místo stavby:	Žumberk č.p.9, PSČ 374 01 Trhové Sviny, okres Česká Budějovice	Formát :	12x44
Název stavby :	Adaptace a modernizace objektu bývalé školy Žumberk č.p.9	Stupeň :	RDS
		Ev.číslo zak :	2016066
		Datum :	12/2016

Stavební objekt:	SO 01 a SO 02 rekreační objekt	Měřítko :	1:50
Část :	ZDRAVOTNĚ TECHNICKÉ INSTALACE	Číslo výkresu:	Číslo paré:

Název výkresu :	DISPOZICE VODOVODU – PŮDORYS 3.NP	ZTI-10
-----------------	--	---------------