


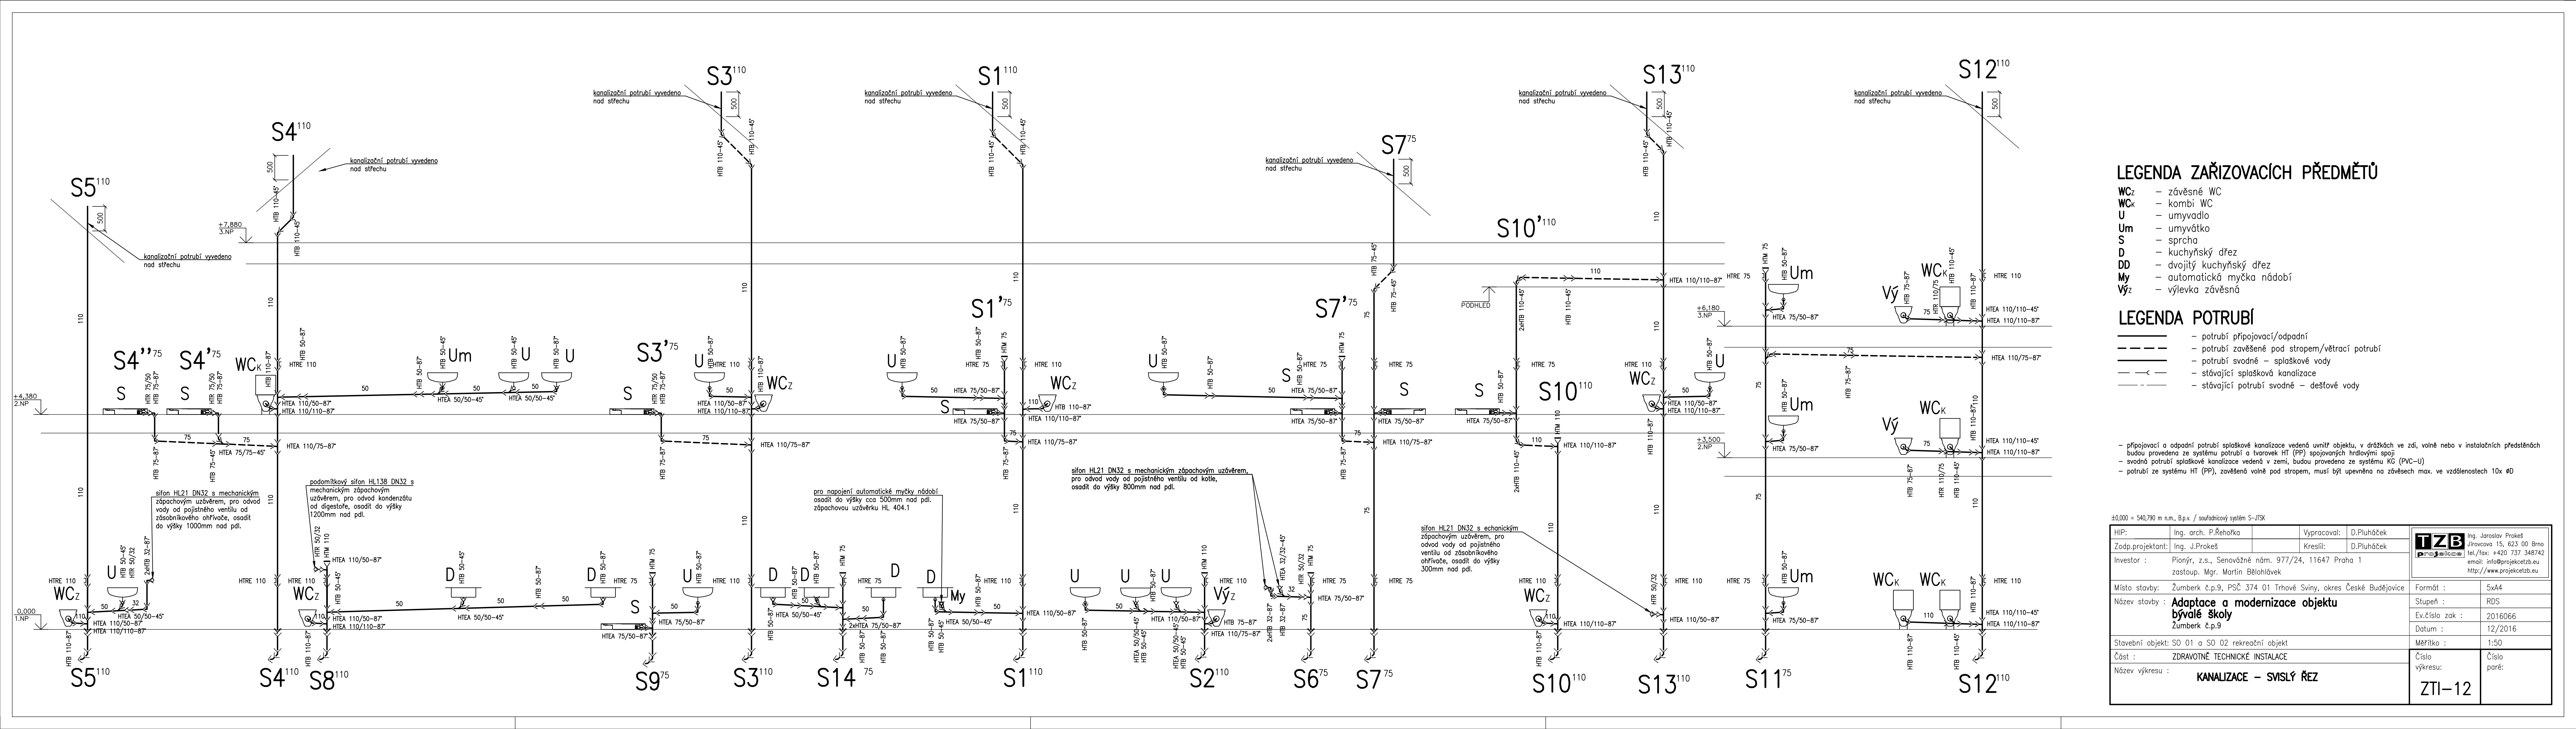

LEGENDA ZAŘÍZOVACÍCH PŘEDMĚTŮ

- WC_z – závěsné WC
- WC_k – kombi WC
- U – umyvadlo
- Um – umyvátko
- S – sprcha
- D – kuchyňský dřez
- DD – dvojitý kuchyňský dřez
- My – automatická myčka nádobí
- Výz – výlevka závěsná

LEGENDA POTRUBÍ

- — — — — potrubí přípojovací/odpadní
- - - - - potrubí zavěšené pod stropem/větrací potrubí
- — — — — potrubí svodné – splaškové vody
- — — — — stávající splašková kanalizace
- - - - - stávající potrubí svodné – dešťové vody

- přípojovací a odpadní potrubí splaškové kanalizace vedená uvnitř objektu, v drážkách ve zdi, volně nebo v instalačních předstěňách budou provedena ze systému potrubí a tvarovek HT (PP) spojovaných hrdlovými spoji
- svodné potrubí splaškové kanalizace vedené v zemi, budou provedena ze systému KG (PVC-U)
- potrubí ze systému HT (PP), zavěšená volně pod stropem, musí být upevněna na závěsech max. ve vzdálenostech 10x ØD

±0,000 = 540,790 m n.m., B.p.v. / souřadnicový systém S-JTSK			
HIP:	Ing. arch. P.Rehořka	Vypracoval:	D.Pluháček
Zodp.projektant:	Ing. J.Prokeš	Kreslil:	D.Pluháček
Investor :	Pionýr, z.s., Senovážné nám. 977/24, 11647 Praha 1 zastoup. Mgr. Martin Bělohávek		
Místo stavby:	Žumberk č.p.9, PSČ 374 01 Trhové Sviny, okres Česká Budějovice		
Název stavby :	Adaptace a modernizace objektu bývalé školy Žumberk č.p.9		
Stavební objekt:	S0.01 a S0.02 rekreační objekt		
Část :	ZDRAVOTNÉ TECHNICKÉ INSTALACE		
Název výkresu :	KANALIZACE – SVISLÝ ŘEZ		
Formát :	5xA4		
Stupeň :	RDS		
Ev.číslo zak :	2016066		
Datum :	12/2016		
Měřítko :	1:50		
Číslo výkresu:	Číslo paré:		
ZTI-12			