


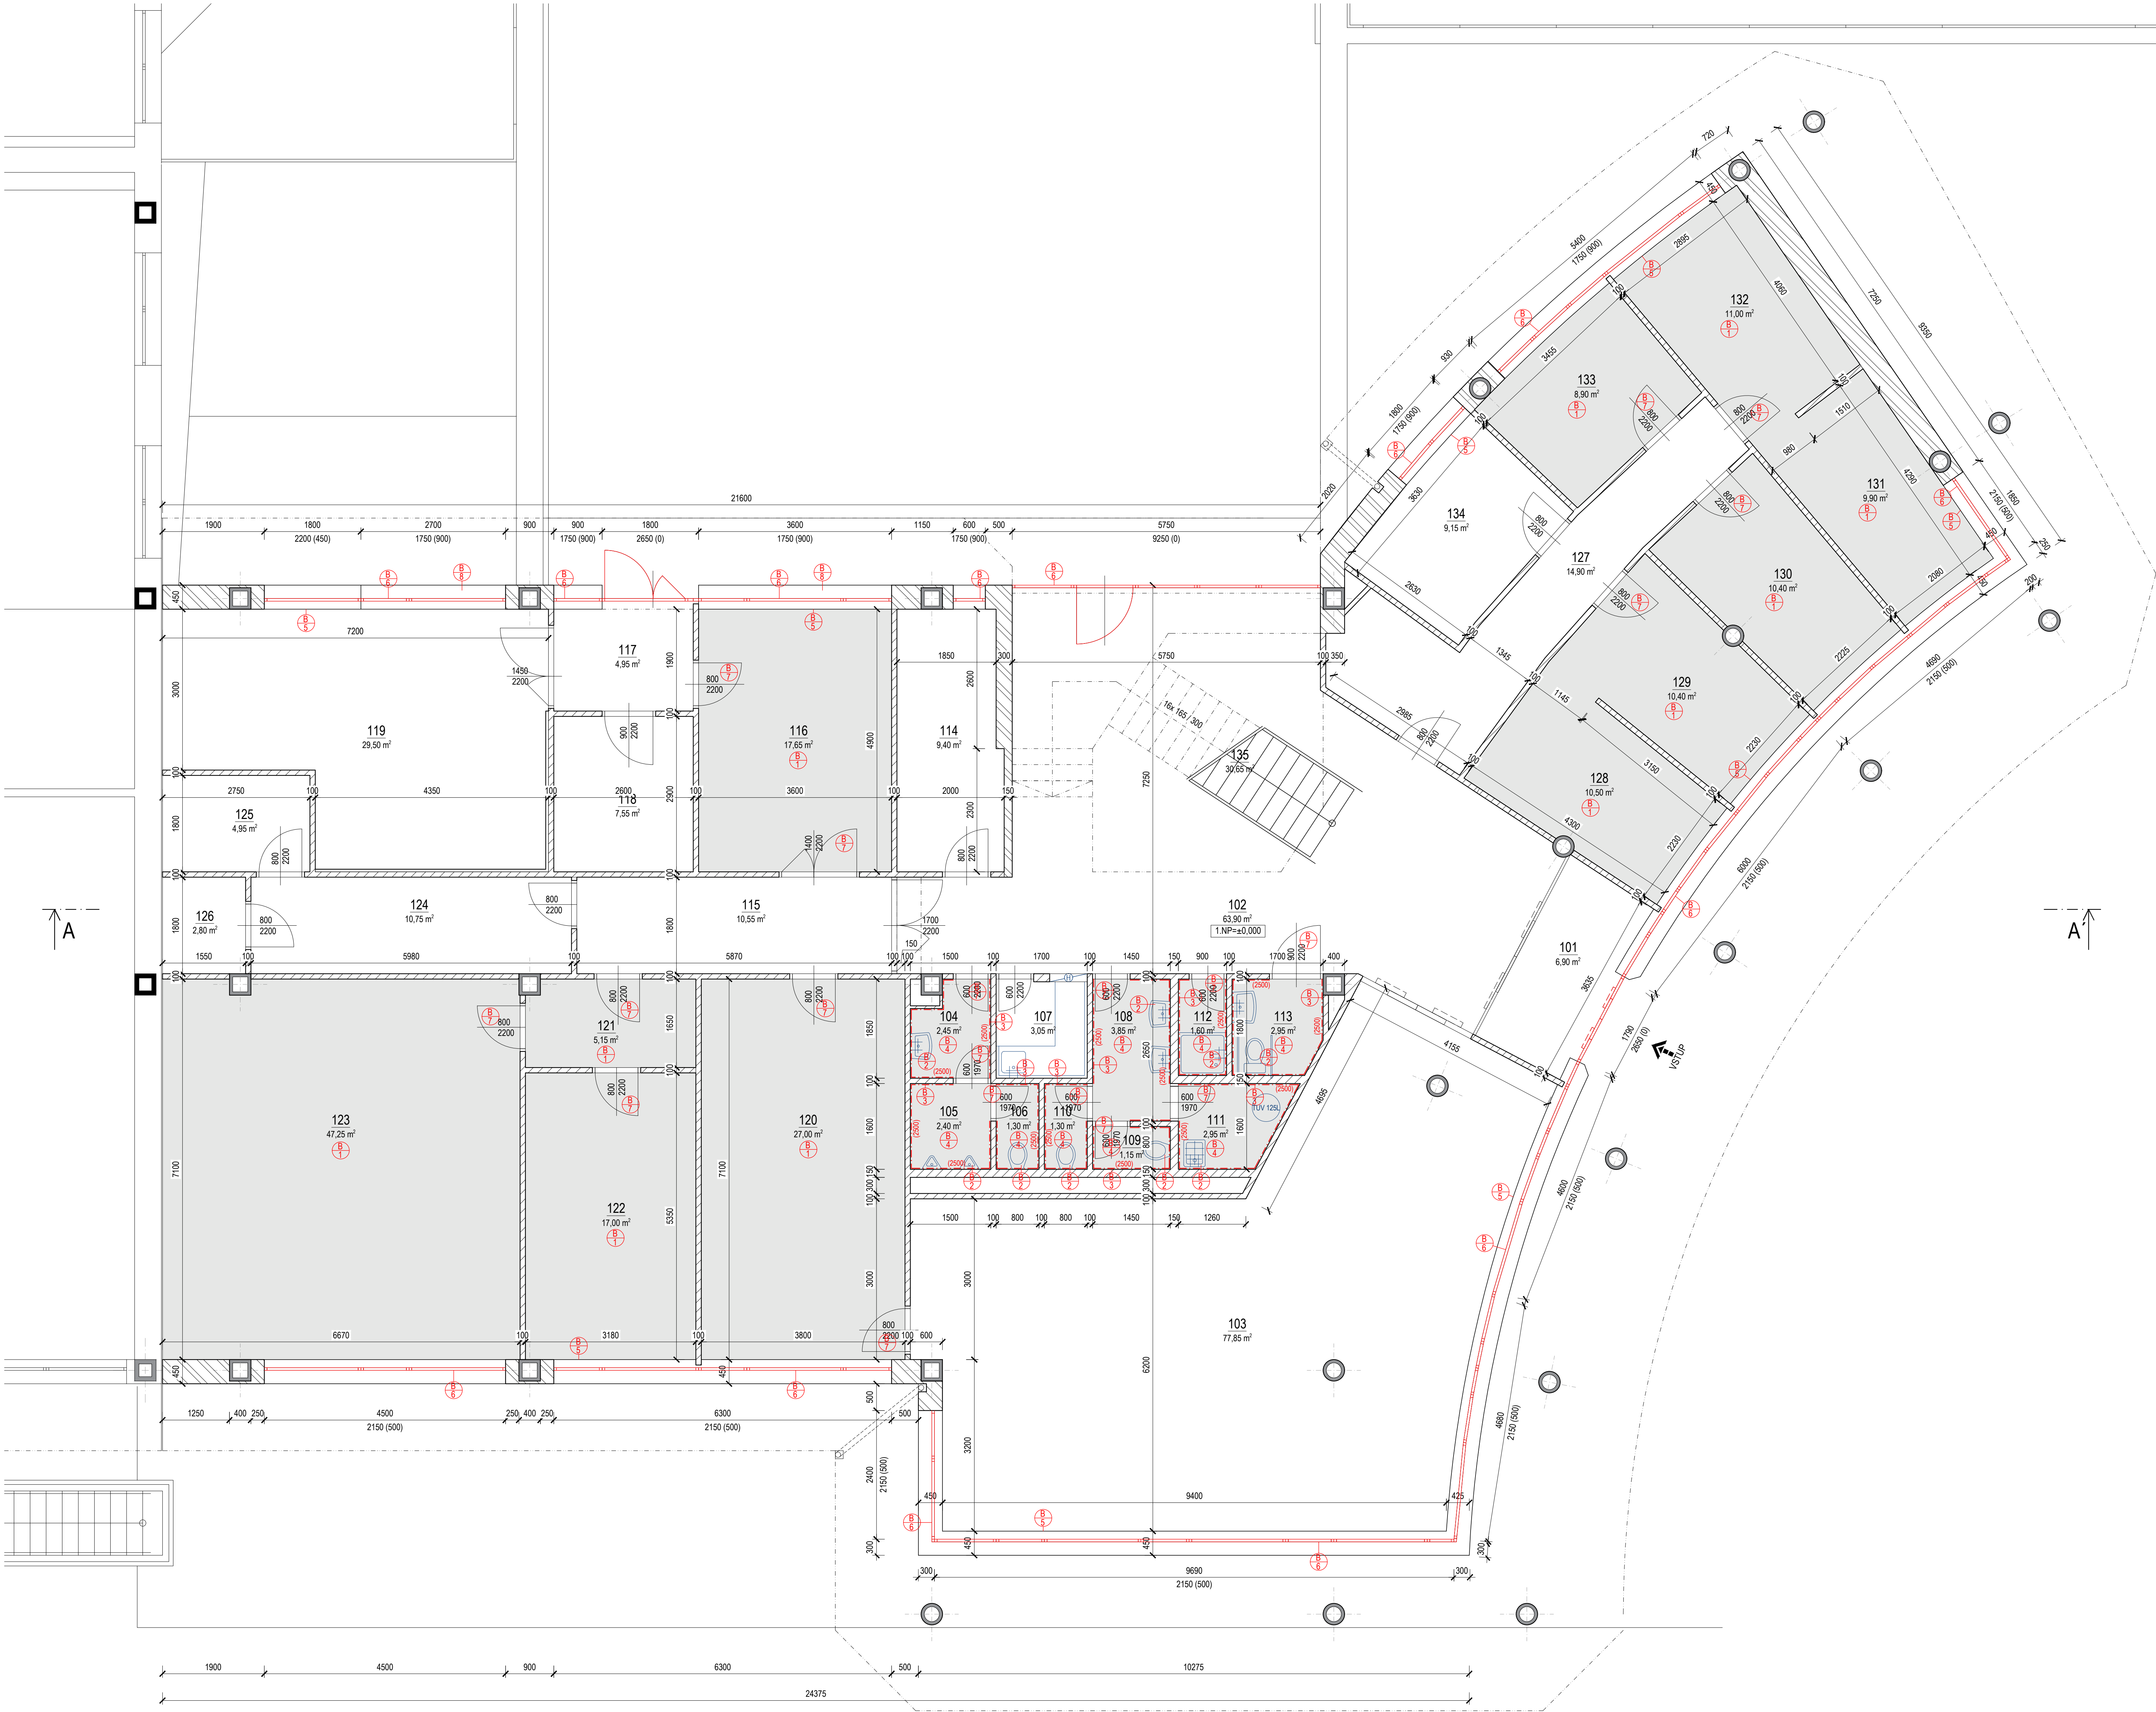

LEGENDA MÍSTNOSTÍ 1.NP						
ozn.	úcel místnosti	plocha m²	výška (m)	podlaha	stěny	strop
101	ZÁDVEŘÍ	6,90	3,00	ČISTÍCI KOBEREK	ŠTUK / SDK + MALBA	ŠTUK + MALBA
102	HLAVNÍ CHODBA	63,90	3,00	KAMENNÁ DLAŽBA	ŠTUK / SDK + MALBA	ŠTUK + MALBA
103	PŘEPÁŽKY / ČEKÁRNA	77,85	3,00	KERAMICKÁ DLAŽBA	ŠTUK / SDK + MALBA	ŠTUK + MALBA
104	WC MUŽI, UMÝVÁRNA	2,45	2,50	KERAMICKÁ DLAŽBA	KER. OBKLAD 2,5M	SDK + MALBA
105	WC MUŽI 1	2,40	2,50	KERAMICKÁ DLAŽBA	KER. OBKLAD 2,5M	SDK + MALBA
106	WC MUŽI 2	1,30	2,50	KERAMICKÁ DLAŽBA	KER. OBKLAD 2,5M	SDK + MALBA
107	ČAJOVÁ KUCHÝNKA	3,05	2,50	KERAMICKÁ DLAŽBA	SDK + MALBA	SDK + MALBA
108	WC ŽENY, UMÝVÁRNA	3,85	2,50	KERAMICKÁ DLAŽBA	KER. OBKLAD 2,5M	SDK + MALBA
109	WC ŽENY 1	1,15	2,50	KERAMICKÁ DLAŽBA	KER. OBKLAD 2,5M	SDK + MALBA
110	WC ŽENY 2	1,30	2,50	KERAMICKÁ DLAŽBA	KER. OBKLAD 2,5M	SDK + MALBA
111	ÚKLIDOVÁ KOMORA	2,95	2,50	KERAMICKÁ DLAŽBA	KER. OBKLAD 2,5M	SDK + MALBA
112	SPRCHA	1,60	2,50	KERAMICKÁ DLAŽBA	KER. OBKLAD 2,5M	SDK + MALBA
113	WC INVALIDÉ	2,95	2,50	KERAMICKÁ DLAŽBA	KER. OBKLAD 2,5M	SDK + MALBA
114	SKLAD	9,40	3,00	PVC	ŠTUK / SDK + MALBA	ŠTUK + MALBA
115	CHODBA	10,55	2,75	KERAMICKÁ DLAŽBA	SDK + MALBA	SDK + MALBA
116	KANCELÁŘ	17,65	3,00	KOBEREK	ŠTUK / SDK + MALBA	ŠTUK + MALBA
117	ZÁDVEŘÍ / CHODBA	4,95	3,00	PVC	ŠTUK / SDK + MALBA	ŠTUK + MALBA
118	SKLAD	7,55	3,00	PVC	SDK + MALBA	ŠTUK + MALBA
119	TISK	29,50	2,90	PVC	SDK + MALBA / AKUSTICKÝ OBKLAD	AKUSTICKÝ OBKLAD
120	KANCELÁŘ	27,00	3,00	KOBEREK	ŠTUK / SDK + MALBA	ŠTUK + MALBA
121	CHODBA	5,15	3,00	KOBEREK	ŠTUK / SDK + MALBA	ŠTUK + MALBA
122	KANCELÁŘ	17,00	3,00	KOBEREK	ŠTUK / SDK + MALBA	ŠTUK + MALBA
123	KANCELÁŘ	47,25	3,00	KOBEREK	ŠTUK / SDK + MALBA	ŠTUK + MALBA
124	SKLAD	10,75	2,75	KERAMICKÁ DLAŽBA	SDK + MALBA	SDK + MALBA
125	TECHNICKÁ MÍSTNOST	4,95	3,00	PVC	ŠTUK / SDK + MALBA	ŠTUK + MALBA
126	TECHNICKÁ MÍSTNOST	2,80	3,00	PVC	ŠTUK / SDK + MALBA	ŠTUK + MALBA
127	CHODBA	14,90	3,00	KERAMICKÁ DLAŽBA	ŠTUK / SDK + MALBA	ŠTUK + MALBA
128	PODATELNA	10,50	3,00	KOBEREK	ŠTUK / SDK + MALBA	ŠTUK + MALBA
129	KANCELÁŘ	10,40	3,00	KOBEREK	ŠTUK / SDK + MALBA	ŠTUK + MALBA
130	KANCELÁŘ	10,40	3,00	KOBEREK	ŠTUK / SDK + MALBA	ŠTUK + MALBA
131	KANCELÁŘ	9,90	3,00	KOBEREK	ŠTUK / SDK + MALBA	ŠTUK + MALBA
132	KANCELÁŘ	11,00	3,00	KOBEREK	ŠTUK / SDK + MALBA	ŠTUK + MALBA
133	KANCELÁŘ	8,90	3,00	KOBEREK	ŠTUK / SDK + MALBA	ŠTUK + MALBA
134	KANCELÁŘ	9,15	3,00	KERAMICKÁ DLAŽBA	ŠTUK / SDK + MALBA	ŠTUK + MALBA
CELKEM PODL. PLOCHA 1 NP		451,30				
135	SCHOD. PROSTOR	30,65		KAMENNÁ DLAŽBA	ŠTUK / SDK + MALBA	

* Délka soklu obvodu místnosti po odečtení délek dveří a přičtení obvodu sloupů

LEGENDA MATERIÁLŮ	
	STÁVAJÍCÍ NOSNÉ KONSTRUKCE
	STÁVAJÍCÍ NENOSNÉ KONSTRUKCE
	ŽELEZOBETONOVÉ PŘEFABRIKOVANÉ STOLPŮY 400/400 MM, Ø 400 MM
	MÍSTNOSTI DOTČNĚ ODSTRANĚNÍM PODLAHOVÉ KRYTINY (KOBEREK / KERAMICKÁ DLAŽBA)

POPIS BOURACÍCH PRACÍ

- ODSTRANÍ PODLAHOVÉ KRYTINY (KOBEREK)
- DEMONTÁŽ PRVKŮ SOCIÁLNÍHO ZAŘÍZENÍ
- VYSEKÁNÍ KERAMICKÝCH OBKLADŮ
- VYSEKÁNÍ KERAMICKÝCH DLAŽEB A DOČISTĚNÍ PODKLADU
- ODSTRANĚNÍ VNITŘNÍCH PARAPETŮ
- VYBOURÁNÍ OKEN V OBVODOVÉM PĚŠTĚ
- DEMONTÁŽ A USKLADNĚNÍ DVEŘNÍCH VÝPLNÍ
- ODSTRANĚNÍ VNĚJŠÍCH PARAPETŮ

SCHÉMA BUDOVOY	

NÁZEV: STAVEBNÍ ÚPRAVY ADMINISTRATIVNÍHO OBJEKTU JEREMENKOVA 1157/42a, NA POZEMKU PARC.Č. ST. 2208, K.Ú. HODOLANY, OLOMOUČ	
INVESTOR: Zdravotní pojišťovna ministerstva vnitra České republiky Divize Morava Jeremenkova 42a, Olomouc, 772 00 Ústředna: +420 585 238 411	
GÉNÉRALNÍ PROJEKTANT: FRAZPET s.r.o. Úvoz 493/29, 60200 Brno IČ: 088 38 854, DIČ: CZ088 38 854 tel: +420 775 554 281, e-mail: petr@frazpet.cz	
PRACOVNÍK: FRAZPET s.r.o.	
VYPRACOVANÍ: ING. VÍT KUČERA, PETR ŽELINKA	
NÁZEV VÝKRESU: D 1.1. ARCHITEKTONICKO STAVEBNÍ ŘEŠENÍ	
MĚRÍTKO: 1:50	
ČÍSLO VÝKRESU: D 1.1.1.	
MÍSTO STAVBY: k.ú. Hodolany 710873, parc.č. st. 2208	
STUPEŇ DOKUMENTACE: PROJEKTOVÁ DOKUMENTACE PRO VÝBĚR ZHOTOVITELE	
DATUM: 3/2022	
FORMÁT: 15 x A4	