


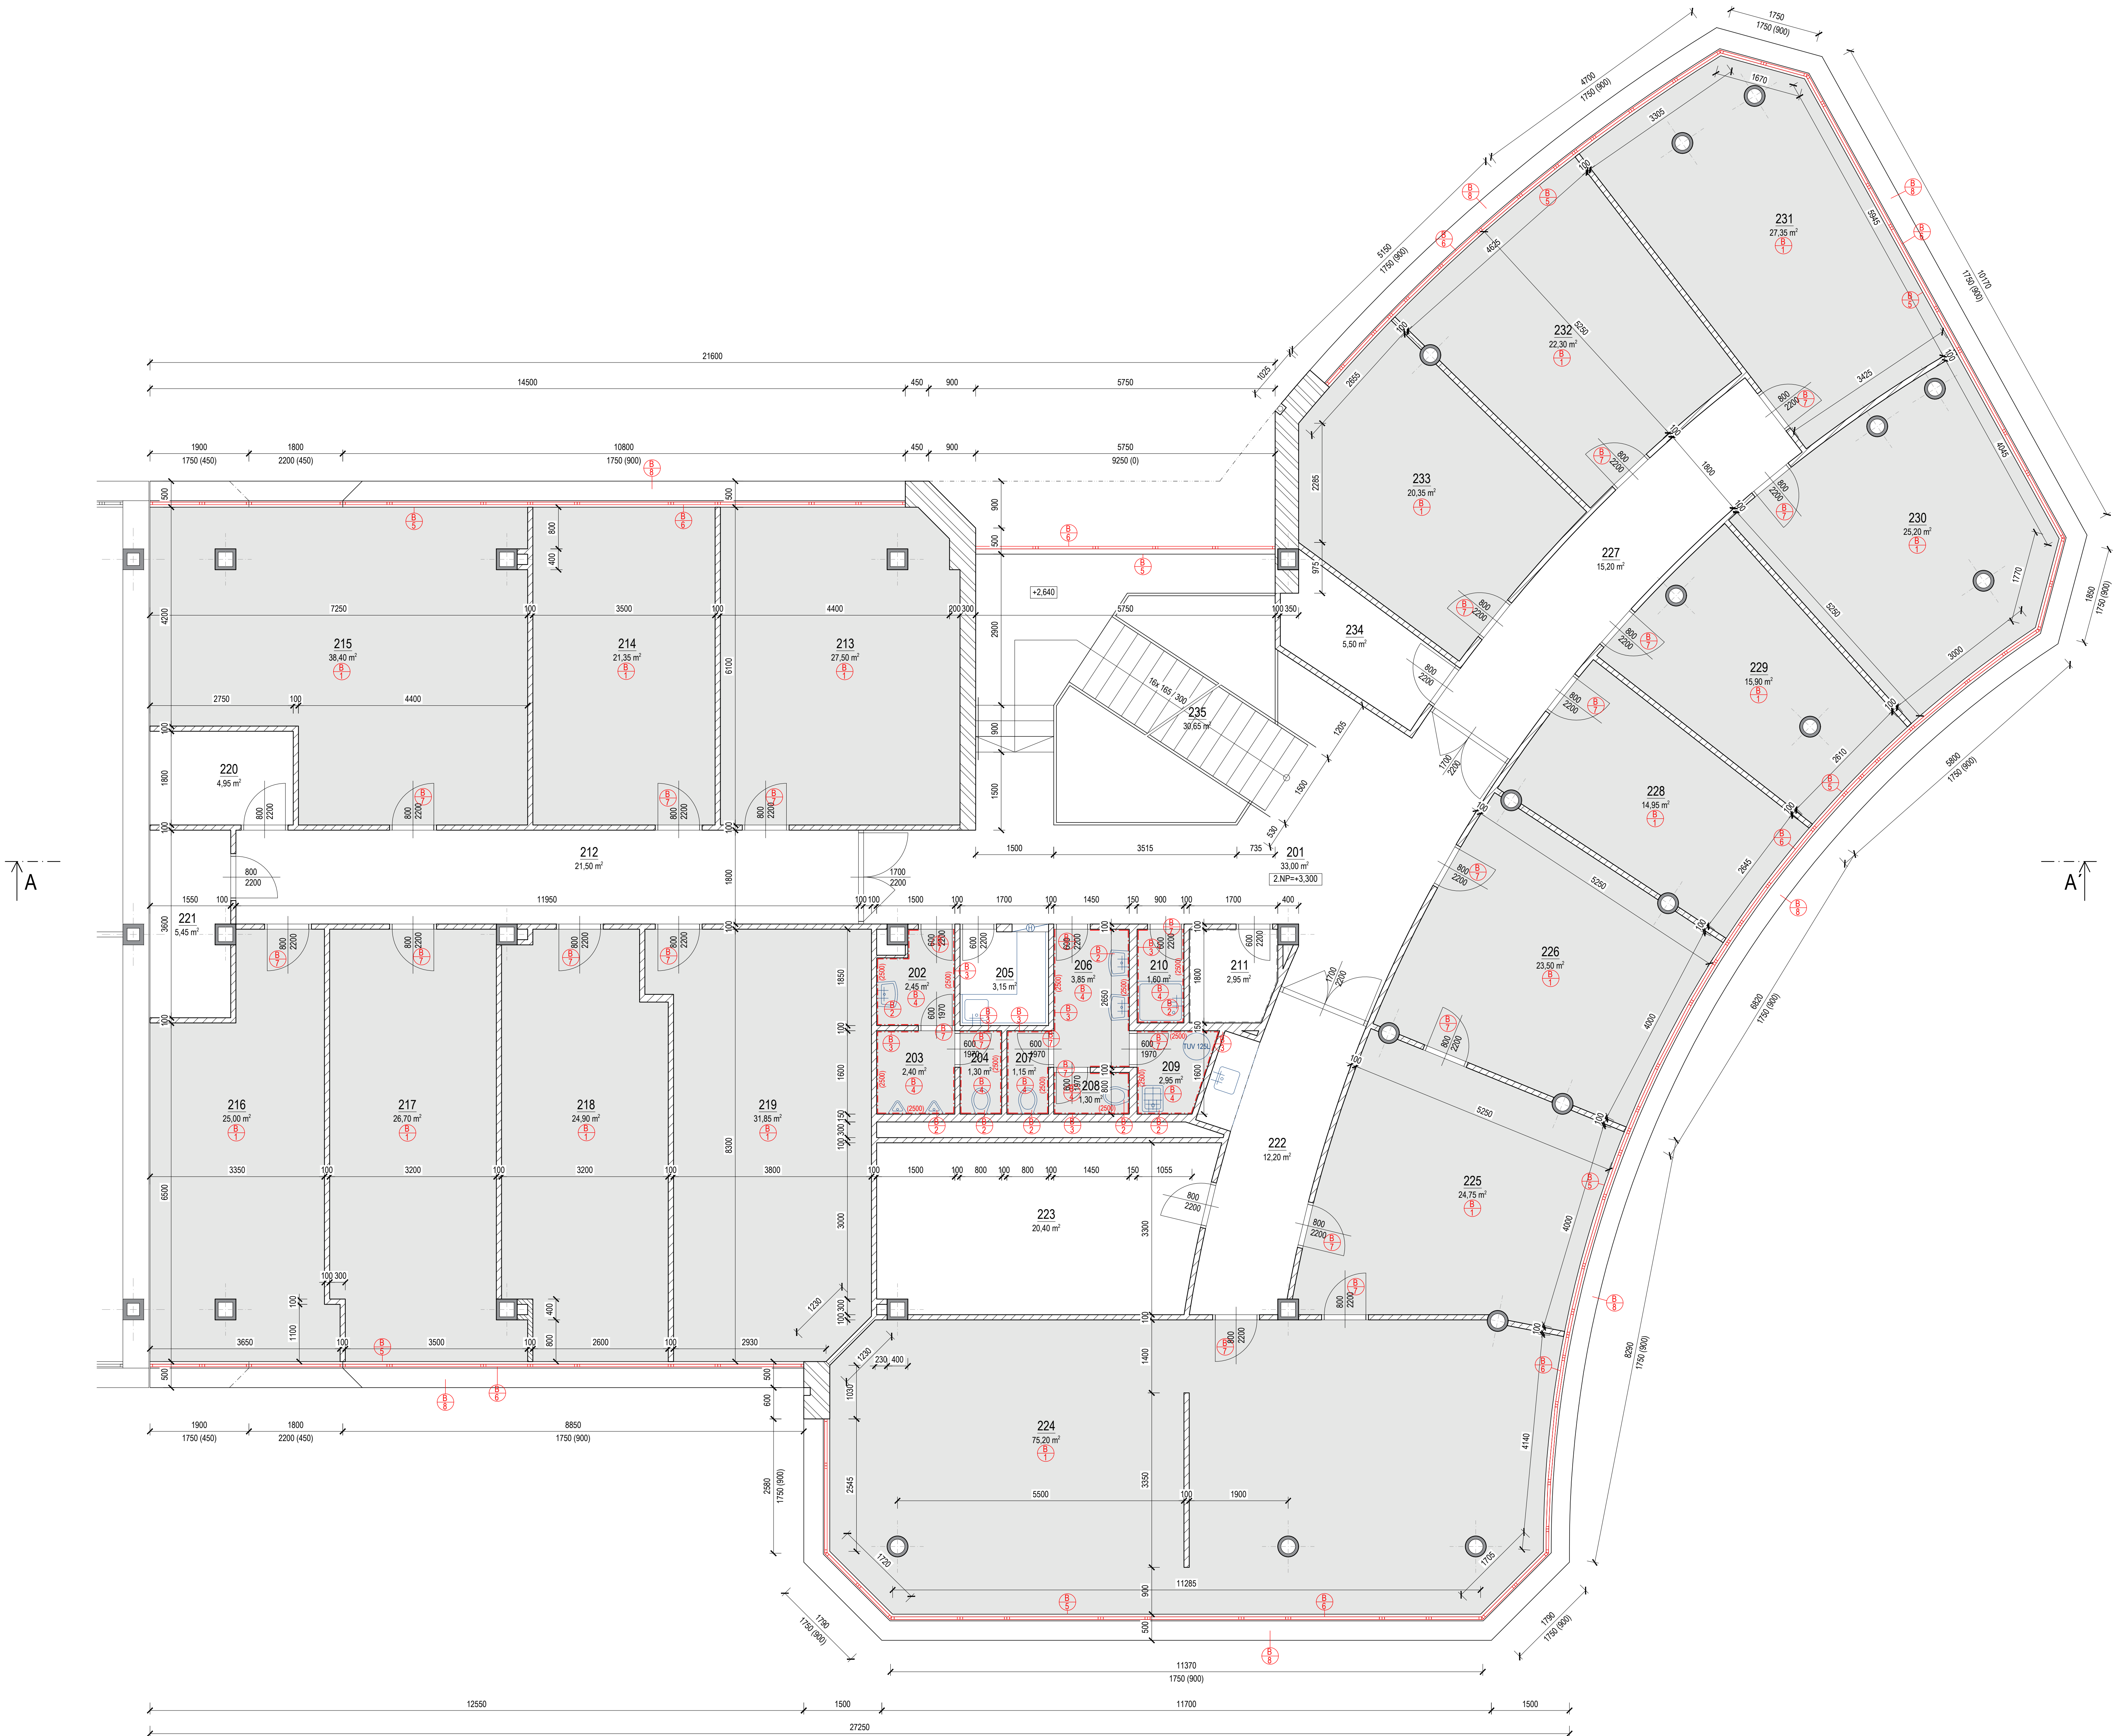

LEGENDA MÍSTNOSTÍ 2.NP						
ozn.	účel místnosti	plocha m²	výška (m)	podlaha	stěny	strop
201	HLAVNÍ CHODBA	33,00	3,00	KAMENNÁ DLAŽBA	ŠTUK / SDK + MALBA	ŠTUK + MALBA
202	WC MUŽI UMÝVÁRNA	2,45	2,50	KERAMICKÁ DLAŽBA	KER. OBKLAD 2.5M	SDK + MALBA
203	WC MUŽI 1	2,40	2,50	KERAMICKÁ DLAŽBA	KER. OBKLAD 2.5M	SDK + MALBA
204	WC MUŽI 2	1,30	2,50	KERAMICKÁ DLAŽBA	KER. OBKLAD 2.5M	SDK + MALBA
205	ČAJOVÁ KUCHYŇKA	3,15	2,50	KERAMICKÁ DLAŽBA	SDK + MALBA	SDK + MALBA
206	WC ŽENY UMÝVÁRNA	3,85	2,50	KERAMICKÁ DLAŽBA	KER. OBKLAD 2.5M	SDK + MALBA
207	WC ŽENY 1	1,15	2,50	KERAMICKÁ DLAŽBA	KER. OBKLAD 2.5M	SDK + MALBA
208	WC ŽENY 2	1,30	2,50	KERAMICKÁ DLAŽBA	KER. OBKLAD 2.5M	SDK + MALBA
209	ÚKLIDOVÁ KOMORA	2,95	2,50	KERAMICKÁ DLAŽBA	KER. OBKLAD 2.5M	SDK + MALBA
210	SPRCHA	1,60	2,50	KERAMICKÁ DLAŽBA	KER. OBKLAD 2.5M	SDK + MALBA
211	SKLAD	2,95	3,00	PVC	ŠTUK / SDK + MALBA	ŠTUK + MALBA
212	CHODBA	21,50	3,00	KERAMICKÁ DLAŽBA	ŠTUK / SDK + MALBA	ŠTUK + MALBA
213	KANCELÁŘ	27,50	3,00	KOBEREC	ŠTUK / SDK + MALBA	ŠTUK + MALBA
214	KANCELÁŘ	21,35	3,00	KOBEREC	ŠTUK / SDK + MALBA	ŠTUK + MALBA
215	KANCELÁŘ	38,40	3,00	KOBEREC	ŠTUK / SDK + MALBA	ŠTUK + MALBA
216	KANCELÁŘ	25,00	3,00	KOBEREC	ŠTUK / SDK + MALBA	ŠTUK + MALBA
217	KANCELÁŘ	26,70	3,00	KOBEREC	ŠTUK / SDK + MALBA	ŠTUK + MALBA
218	KANCELÁŘ	24,90	3,00	KOBEREC	ŠTUK / SDK + MALBA	ŠTUK + MALBA
219	KANCELÁŘ	31,85	3,00	KOBEREC	ŠTUK / SDK + MALBA	ŠTUK + MALBA
220	TECHNICKÁ MÍSTNOST	4,95	3,00	PVC	ŠTUK / SDK + MALBA	ŠTUK + MALBA
221	TECHNICKÁ MÍSTNOST	5,45	3,00	PVC	ŠTUK / SDK + MALBA	ŠTUK + MALBA
222	CHODBA	12,20	3,00	KERAMICKÁ DLAŽBA	ŠTUK / SDK + MALBA	ŠTUK + MALBA
223	SKLAD	20,40	3,00	PVC	ŠTUK / SDK + MALBA	ŠTUK + MALBA
224	KANCELÁŘ	75,20	3,00	KOBEREC	ŠTUK / SDK + MALBA	ŠTUK + MALBA
225	KANCELÁŘ	24,75	3,00	KOBEREC	ŠTUK / SDK + MALBA	ŠTUK + MALBA
226	KANCELÁŘ	23,50	3,00	KOBEREC	ŠTUK / SDK + MALBA	ŠTUK + MALBA
227	CHODBA	15,20	3,00	KERAMICKÁ DLAŽBA	SDK + MALBA	ŠTUK + MALBA
228	KANCELÁŘ	14,95	3,00	KOBEREC	ŠTUK / SDK + MALBA	ŠTUK + MALBA
229	KANCELÁŘ	15,90	3,00	KOBEREC	ŠTUK / SDK + MALBA	ŠTUK + MALBA
230	KANCELÁŘ	24,20	3,00	KOBEREC	ŠTUK / SDK + MALBA	ŠTUK + MALBA
231	ZASEDACÍ MÍSTNOST	27,35	3,00	KOBEREC	ŠTUK / SDK + MALBA	ŠTUK + MALBA
232	KANCELÁŘ	22,30	3,00	KOBEREC	ŠTUK / SDK + MALBA	ŠTUK + MALBA
233	KANCELÁŘ	20,35	3,00	KOBEREC	ŠTUK / SDK + MALBA	ŠTUK + MALBA
234	SKLAD	5,50	3,00	PVC	ŠTUK / SDK + MALBA	ŠTUK + MALBA
235	SCHOD. PROSTOR	30,65	-	KAMENNÁ DLAŽBA	ŠTUK / SDK + MALBA	-
CELKEM PODL. PLOCHA 2.NP		585,50				

* Délka soklu obvodu místnosti po odečtení délek dveří a přičtení obvodu sloupů

LEGENDA MATERIÁLŮ	
	STAVAJÍCÍ NOSNÉ KONSTRUKCE
	STAVAJÍCÍ NENOSNÉ KONSTRUKCE
	ŽELEZOBETONOVÉ PREFABRIKOVANÉ STUPNÍKY 400/400 MM, Ø 400 MM
	MÍSTNOSTI DOTČNÉ ODSTRANĚNÍM PODLAHOVÉ KRYTINY (KOBEREC / KERAMICKÁ DLAŽBA)

POPIS BOURACÍCH PRACÍ

- ODSTRANĚNÍ PODLAHOVÉ KRYTINY (KOBEREC)
- DEMONTÁŽ PRVKŮ SOCIÁLNÍHO ZAŘÍZENÍ
- VYSEKÁNÍ KERAMICKÝCH OBKLADŮ
- VYSEKÁNÍ KERAMICKÝCH DLAŽEB A DOČISTĚNÍ PODKLADU
- ODSTRANĚNÍ VNITŘNÍCH / VNĚJŠÍCH PARAPETŮ
- VYBOURÁNÍ OKEN V OBVODOVÉM PLÁŠTI
- DEMONTÁŽ A USKLADNĚNÍ DVEŘNÍCH VÝPLNÍ
- ODSTRANĚNÍ VNĚJŠÍCH PARAPETŮ

SCHÉMA BUDOVY	

NÁZEV: STAVEBNÍ ÚPRAVY ADMINISTRATIVNÍHO OBJEKTU JEREMENKOVA 1157/42a, NA POZEMKU PARC.Č. ST. 2208, K.Ú. HODOLANY, OLOMOUČ	
INVESTOR: Zdravotní pojišťovna ministerstva vnitra České republiky Divize Morava Jeremenkova 42a, Olomouc, 772 00 Ústředna: +420 585 238 411	
GÉNÉRALNÍ PROJEKTANT: FRAZPET s.r.o. Úvoz 493/29, 60200 Brno IČ: 088 28 854, ČKAIT: 1004762 tel: +420 775 554 281, e-mail: petr@frazpet.cz	
PRACOVNÍK: FRAZPET s.r.o.	
VYPRACOVANÍ: ING. VÍT KUČERA, PETR ZELINKA	
ČÁST: D 1.1. ARCHITEKTONICKO STAVEBNÍ ŘEŠENÍ	
NÁZEV VÝKRESU: SO01 ADMINISTRATIVNÍ BUDOVA	
PŮDORYS 2.NP, bourací práce	
ČÍSLO VÝKRESU: D 1.1.2	
MÍSTO STAVBY: k.ú. Hodolany 710873, parc.č. st. 2208	
STUPEŇ DOKUMENTACE: PROJEKTOVÁ DOKUMENTACE PRO VÝBĚR ZHOTOVITELÉ	
DATUM: 3/2022	
FORMÁT: 15 x A4	