


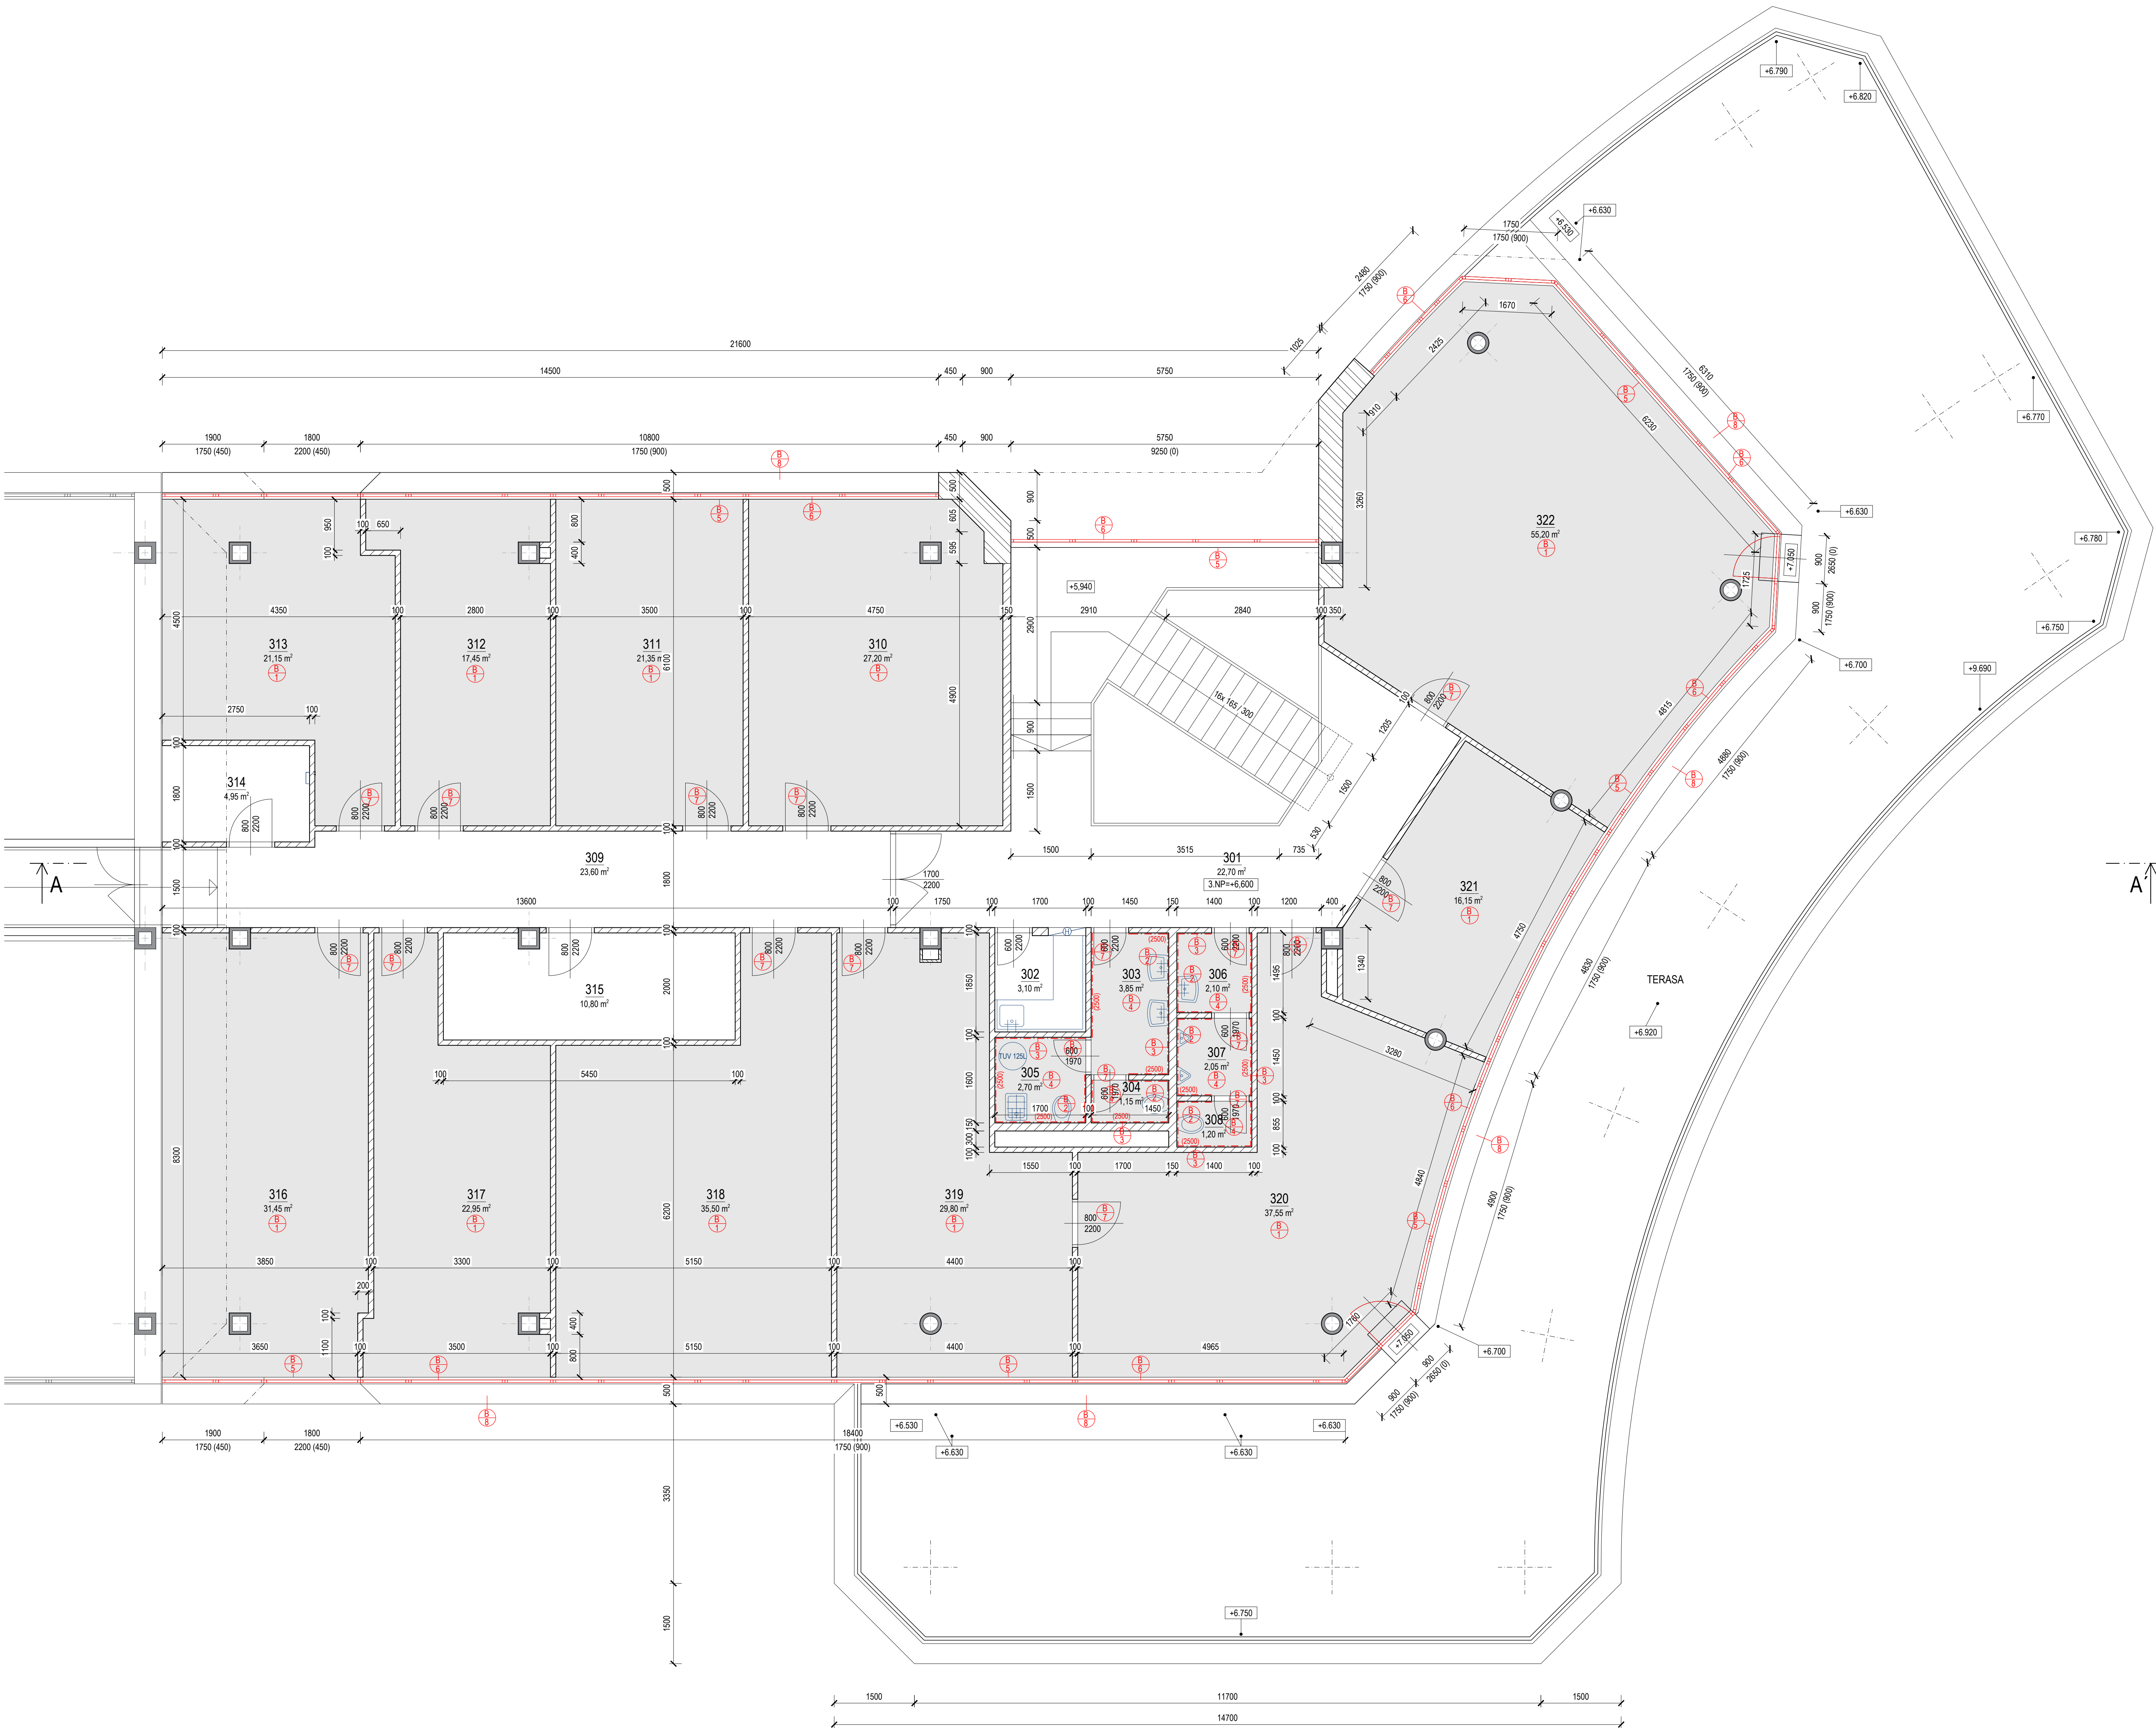

LEGENDA MÍSTNOSTÍ 3.NP						
ozn.	účel místnosti	plocha m²	výška (m)	podlaha	stěny	strop
301	HLAVNÍ CHODBA	22,70	3,00	KAMENNÁ DLAŽBA	ŠTUK / SDK + MALBA	ŠTUK + MALBA
302	ČAJOVÁ KUCHYŇKA	3,10	2,50	KERAMICKÁ DLAŽBA	SDK + MALBA	SDK + MALBA
303	WC ŽENY UMÝVÁRNA	3,85	2,50	KERAMICKÁ DLAŽBA	KER. OBKLAD 2,5M	SDK + MALBA
304	WC ŽENY 1	1,15	2,50	KERAMICKÁ DLAŽBA	KER. OBKLAD 2,5M	SDK + MALBA
305	WC Ž 2 / ÚKLIDOVÁ M.	2,70	2,50	KERAMICKÁ DLAŽBA	KER. OBKLAD 2,5M	SDK + MALBA
306	WC MUŽI UMÝVÁRNA	2,10	2,50	KERAMICKÁ DLAŽBA	KER. OBKLAD 2,5M	SDK + MALBA
307	WC MUŽI 1	2,05	2,50	KERAMICKÁ DLAŽBA	KER. OBKLAD 2,5M	SDK + MALBA
308	WC MUŽI 2	1,20	2,50	KERAMICKÁ DLAŽBA	KER. OBKLAD 2,5M	SDK + MALBA
309	CHODBA	23,60	3,00	KERAMICKÁ DLAŽBA	ŠTUK / SDK + MALBA	ŠTUK + MALBA
310	KANCELÁŘ	27,20	3,00	KOBEREC	ŠTUK / SDK + MALBA	ŠTUK + MALBA
311	KANCELÁŘ	21,35	3,00	KOBEREC	ŠTUK / SDK + MALBA	ŠTUK + MALBA
312	KANCELÁŘ	17,45	3,00	KOBEREC	ŠTUK / SDK + MALBA	ŠTUK + MALBA
313	KANCELÁŘ	21,15	3,00	KOBEREC	ŠTUK / SDK + MALBA	ŠTUK + MALBA
314	TECHNICKÁ MÍSTNOST	4,95	3,00	PVC	ŠTUK / SDK + MALBA	ŠTUK + MALBA
315	SKLAD	10,80	3,00	PVC	ŠTUK / SDK + MALBA	ŠTUK + MALBA
316	KANCELÁŘ	31,45	3,00	KOBEREC	ŠTUK / SDK + MALBA	ŠTUK + MALBA
317	KANCELÁŘ	22,95	3,00	KOBEREC	ŠTUK / SDK + MALBA	ŠTUK + MALBA
318	KANCELÁŘ	35,50	3,00	KOBEREC	ŠTUK / SDK + MALBA	ŠTUK + MALBA
319	KANCELÁŘ	29,80	3,00	KOBEREC	ŠTUK / SDK + MALBA	ŠTUK + MALBA
320	KANCELÁŘ	37,55	3,00	KOBEREC	ŠTUK / SDK + MALBA	ŠTUK + MALBA
321	KANCELÁŘ	16,15	3,00	KOBEREC	ŠTUK / SDK + MALBA	ŠTUK + MALBA
322	KANCELÁŘ	55,20	3,00	KOBEREC	ŠTUK / SDK + MALBA	ŠTUK + MALBA
CELKEM PODL. PLOCHA 3.NP		393,95				

* Délka soklu obvodu místnosti po odečtení délek dveří a přičtení obvodu sloupů

LEGENDA MATERIÁLŮ	
	STÁVAJÍCÍ NOSNÉ KONSTRUKCE
	STÁVAJÍCÍ NENOSNÉ KONSTRUKCE
	ŽELEZOBETONOVÉ PREFABRIKOVANÉ SLOUPY 400/400 MM, Ø 400 MM
	MÍSTNOSTI DOTČNÉ ODSTRANĚNÍM PODLAHOVÉ KRYTINY (KOBEREC / KERAMICKÁ DLAŽBA)

POPIS BOURACÍCH PRACÍ

- ODSTRANĚNÍ PODLAHOVÉ KRYTINY (KOBEREC)
- DEMONTÁŽ PRVKŮ SOCIÁLNÍHO ZAŘÍZENÍ
- VYSEKÁNÍ KERAMICKÝCH OBKLADŮ
- VYSEKÁNÍ KERAMICKÝCH DLAŽEB A DOČISTĚNÍ PODKLADU
- ODSTRANĚNÍ VNITŘNÍCH / VNĚJŠÍCH PARAPETŮ
- VYBOURÁNÍ OKEN V OBVODOVÉM PLÁŠTI
- DEMONTÁŽ A USKLADNĚNÍ DVEŘNÍCH VÝPLNÍ
- ODSTRANĚNÍ VNĚJŠÍCH PARAPETŮ

SCHÉMA BUDOVY	

AKCE:		STAVEBNÍ ÚPRAVY ADMINISTRATIVNÍHO OBJEKTU JEREMENKOVA 1157/42a, NA POZEMKU PARC.Č. ST. 2208, K.Ú. HODOLANY, OLOMOUC			
INVESTOR:	Zdravotní pojišťovna ministerstva vnitra České republiky Divize Morava Jeremenkova 42a, Olomouc, 772 00 Ústředna: +420 585 238 411		211		
GENERÁLNÍ PROJEKTANT:	FRAZPET s.r.o. Úvoz 493/29, 60200 Brno IČ: 088 28 854, DIČ: 1004762 tel: +420 775 554 281, e-mail: petr@frazpet.cz				
PRACOVNÍKEL ČÁSTI:					
VYPRACOVALI:		ING. VÍT KUČERA, PETR ŽELINKA			
ČÁST:	D 1.1. ARCHITEKTONICKO STAVEBNÍ ŘEŠENÍ	MĚRÍTKO:	1:50		
NÁZEV VÝKRESU:		SO01 ADMINISTRATIVNÍ BUDOVA PŮDORYS 3.NP_bourací práce			
ČÍSLO VÝKRESU:		D 1.1.3			
MÍSTO STAVBY:	k.ú. Hodolany 710873, parc.č. st. 2208	DATUM:	3/2022		
STUPEŇ DOKUMENTACE:		PROJEKTOVÁ DOKUMENTACE PRO VÝBĚR ZHOTOVITELÉ			
		FORMÁT: 15 x A4			