


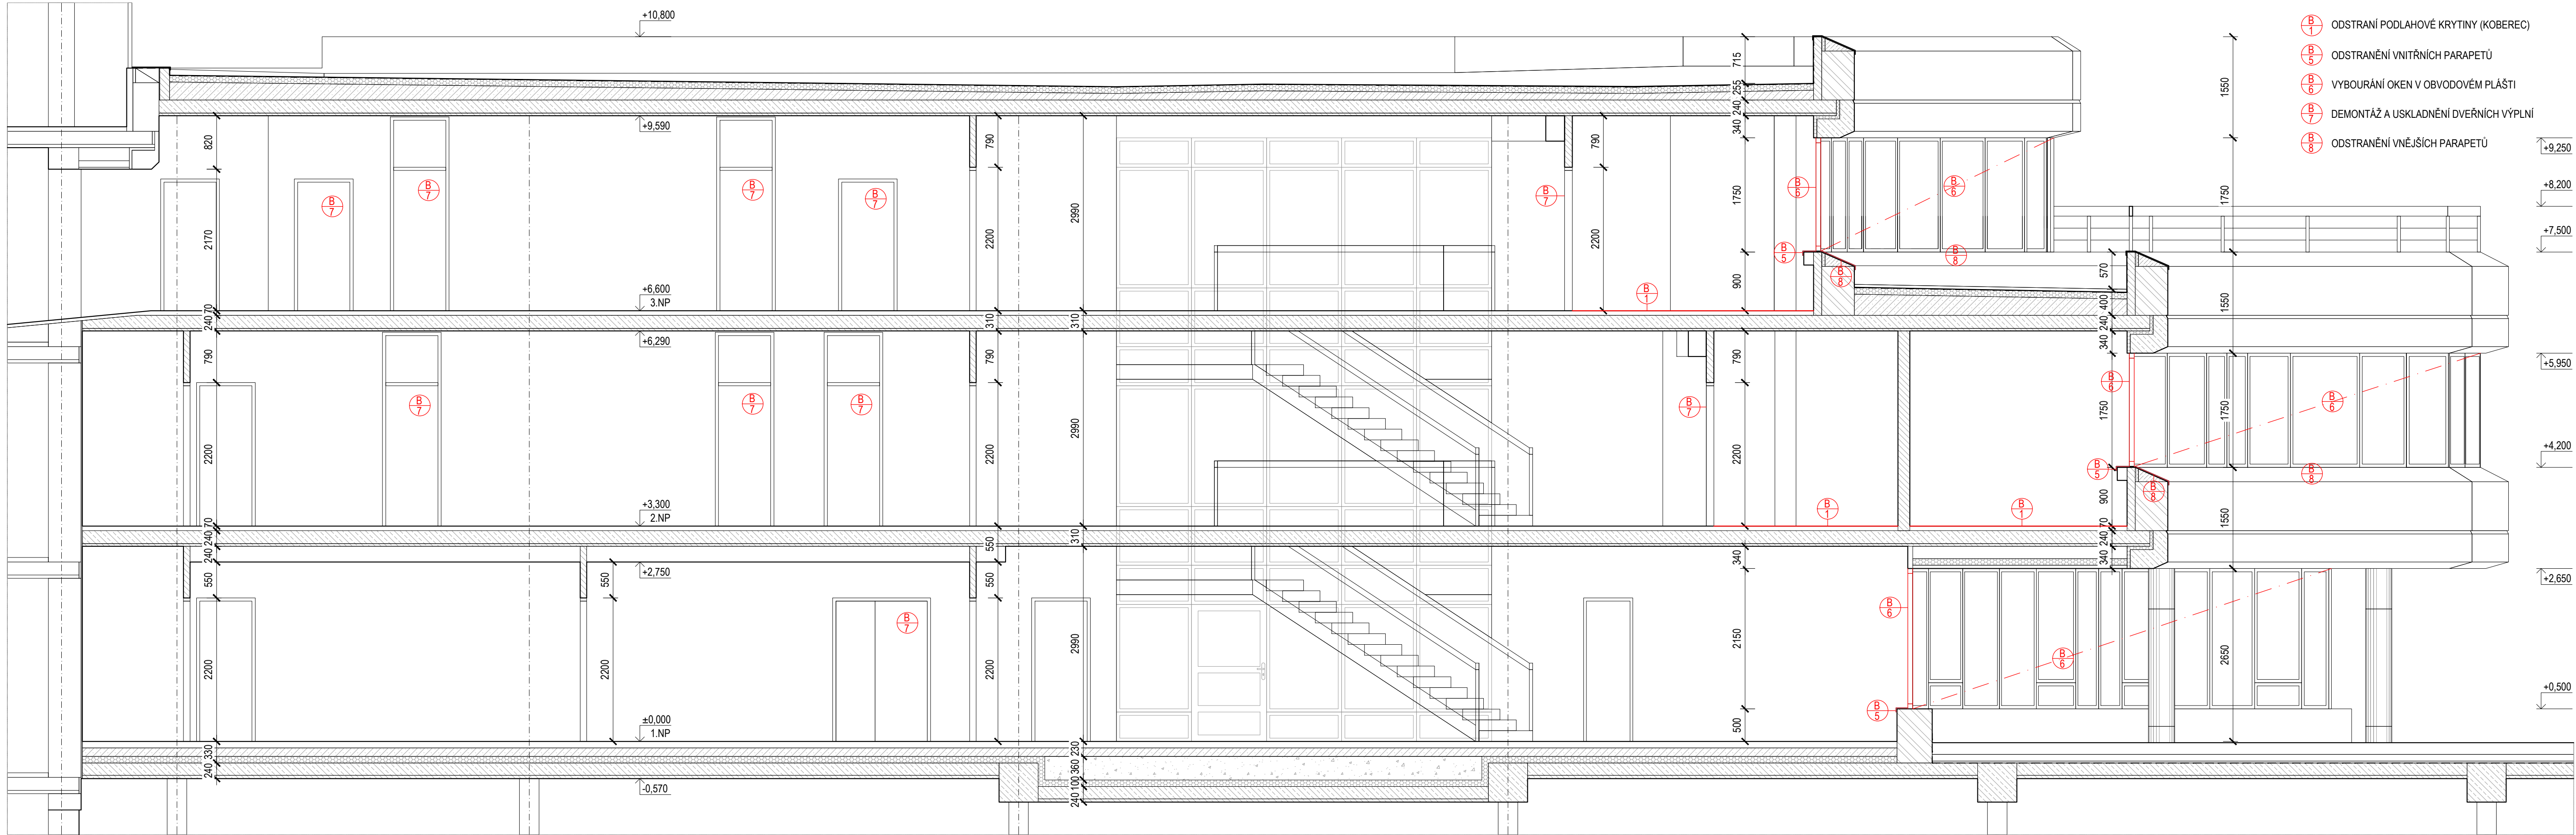

POPIS BOURACÍCH PRACÍ

- B 1 ODSTRANÍ PODLAHOVÉ KRYTINY (KOBEREK)
- B 5 ODSTRANĚNÍ VNITŘNÍCH PARAPETŮ
- B 6 VYBOURÁNÍ OKEN V OBVODOVÉM PLÁŠTI
- B 7 DEMONTÁŽ A USKLADNĚNÍ DVEŘNÍCH VÝPLNÍ
- B 8 ODSTRANĚNÍ VNĚJŠÍCH PARAPETŮ

LEGENDA MATERIÁLŮ

	STÁVAJÍCÍ NOSNÉ KONSTRUKCE
	STÁVAJÍCÍ NENOSNÉ KONSTRUKCE
	STÁVAJÍCÍ ŽELETOBETOVÉ KONSTRUKCE
	LEHČENÝ BETON VE SPÁDU
	TEPELNÁ IZOLACE

SCHÉMA BUDOVY

AKCE: STAVEBNÍ ÚPRAVY ADMINISTRATIVNÍHO OBJEKTU JEREMENKOVA 1157/42a, NA POZEMKU PARC.Č. ST. 2208, K.Ú. HODOLANY, OLOMOUČ			
INVESTOR:	Zdravotní pojišťovna ministerstva vnitra České republiky Divize Morava Jeremenkova 42a, Olomouc, 772 00 Ústředna: +420 585 238 411		
GENERÁLNÍ PROJEKTANT:	FRAZPET s.r.o. Úvoz 493/29, 60200 Brno IČ: 088 26 854, ČKAIT: 1004762 tel: +420 775 554 281, e-mail: petr@frazpet.cz		
ZPRACOVATEL ČÁSTI:			
VYPRACOVALI:	ING. VÍT KUČERA, PETR ZELINKA		
ČÁST:	D 1.1. ARCHITEKTONICKO STAVEBNÍ ŘEŠENÍ	MÉRITKO:	PARE:
NÁZEV VÝKRESU:	SO01_ADMINISTRATIVNÍ BUDOVA ŘEZ A-A bourací práce	1:50	
ČÍSLO VÝKRESU:	D 1.1.4.		
MÍSTO STAVBY:	k.ú. Hodolany 710873, parc.č. st. 2208		
STUPEŇ DOKUMENTACE:	PROJEKTOVÁ DOKUMENTACE PRO VÝBĚR ZHOTOVITELE		FORMAT:
		3/2022	5 x A4