


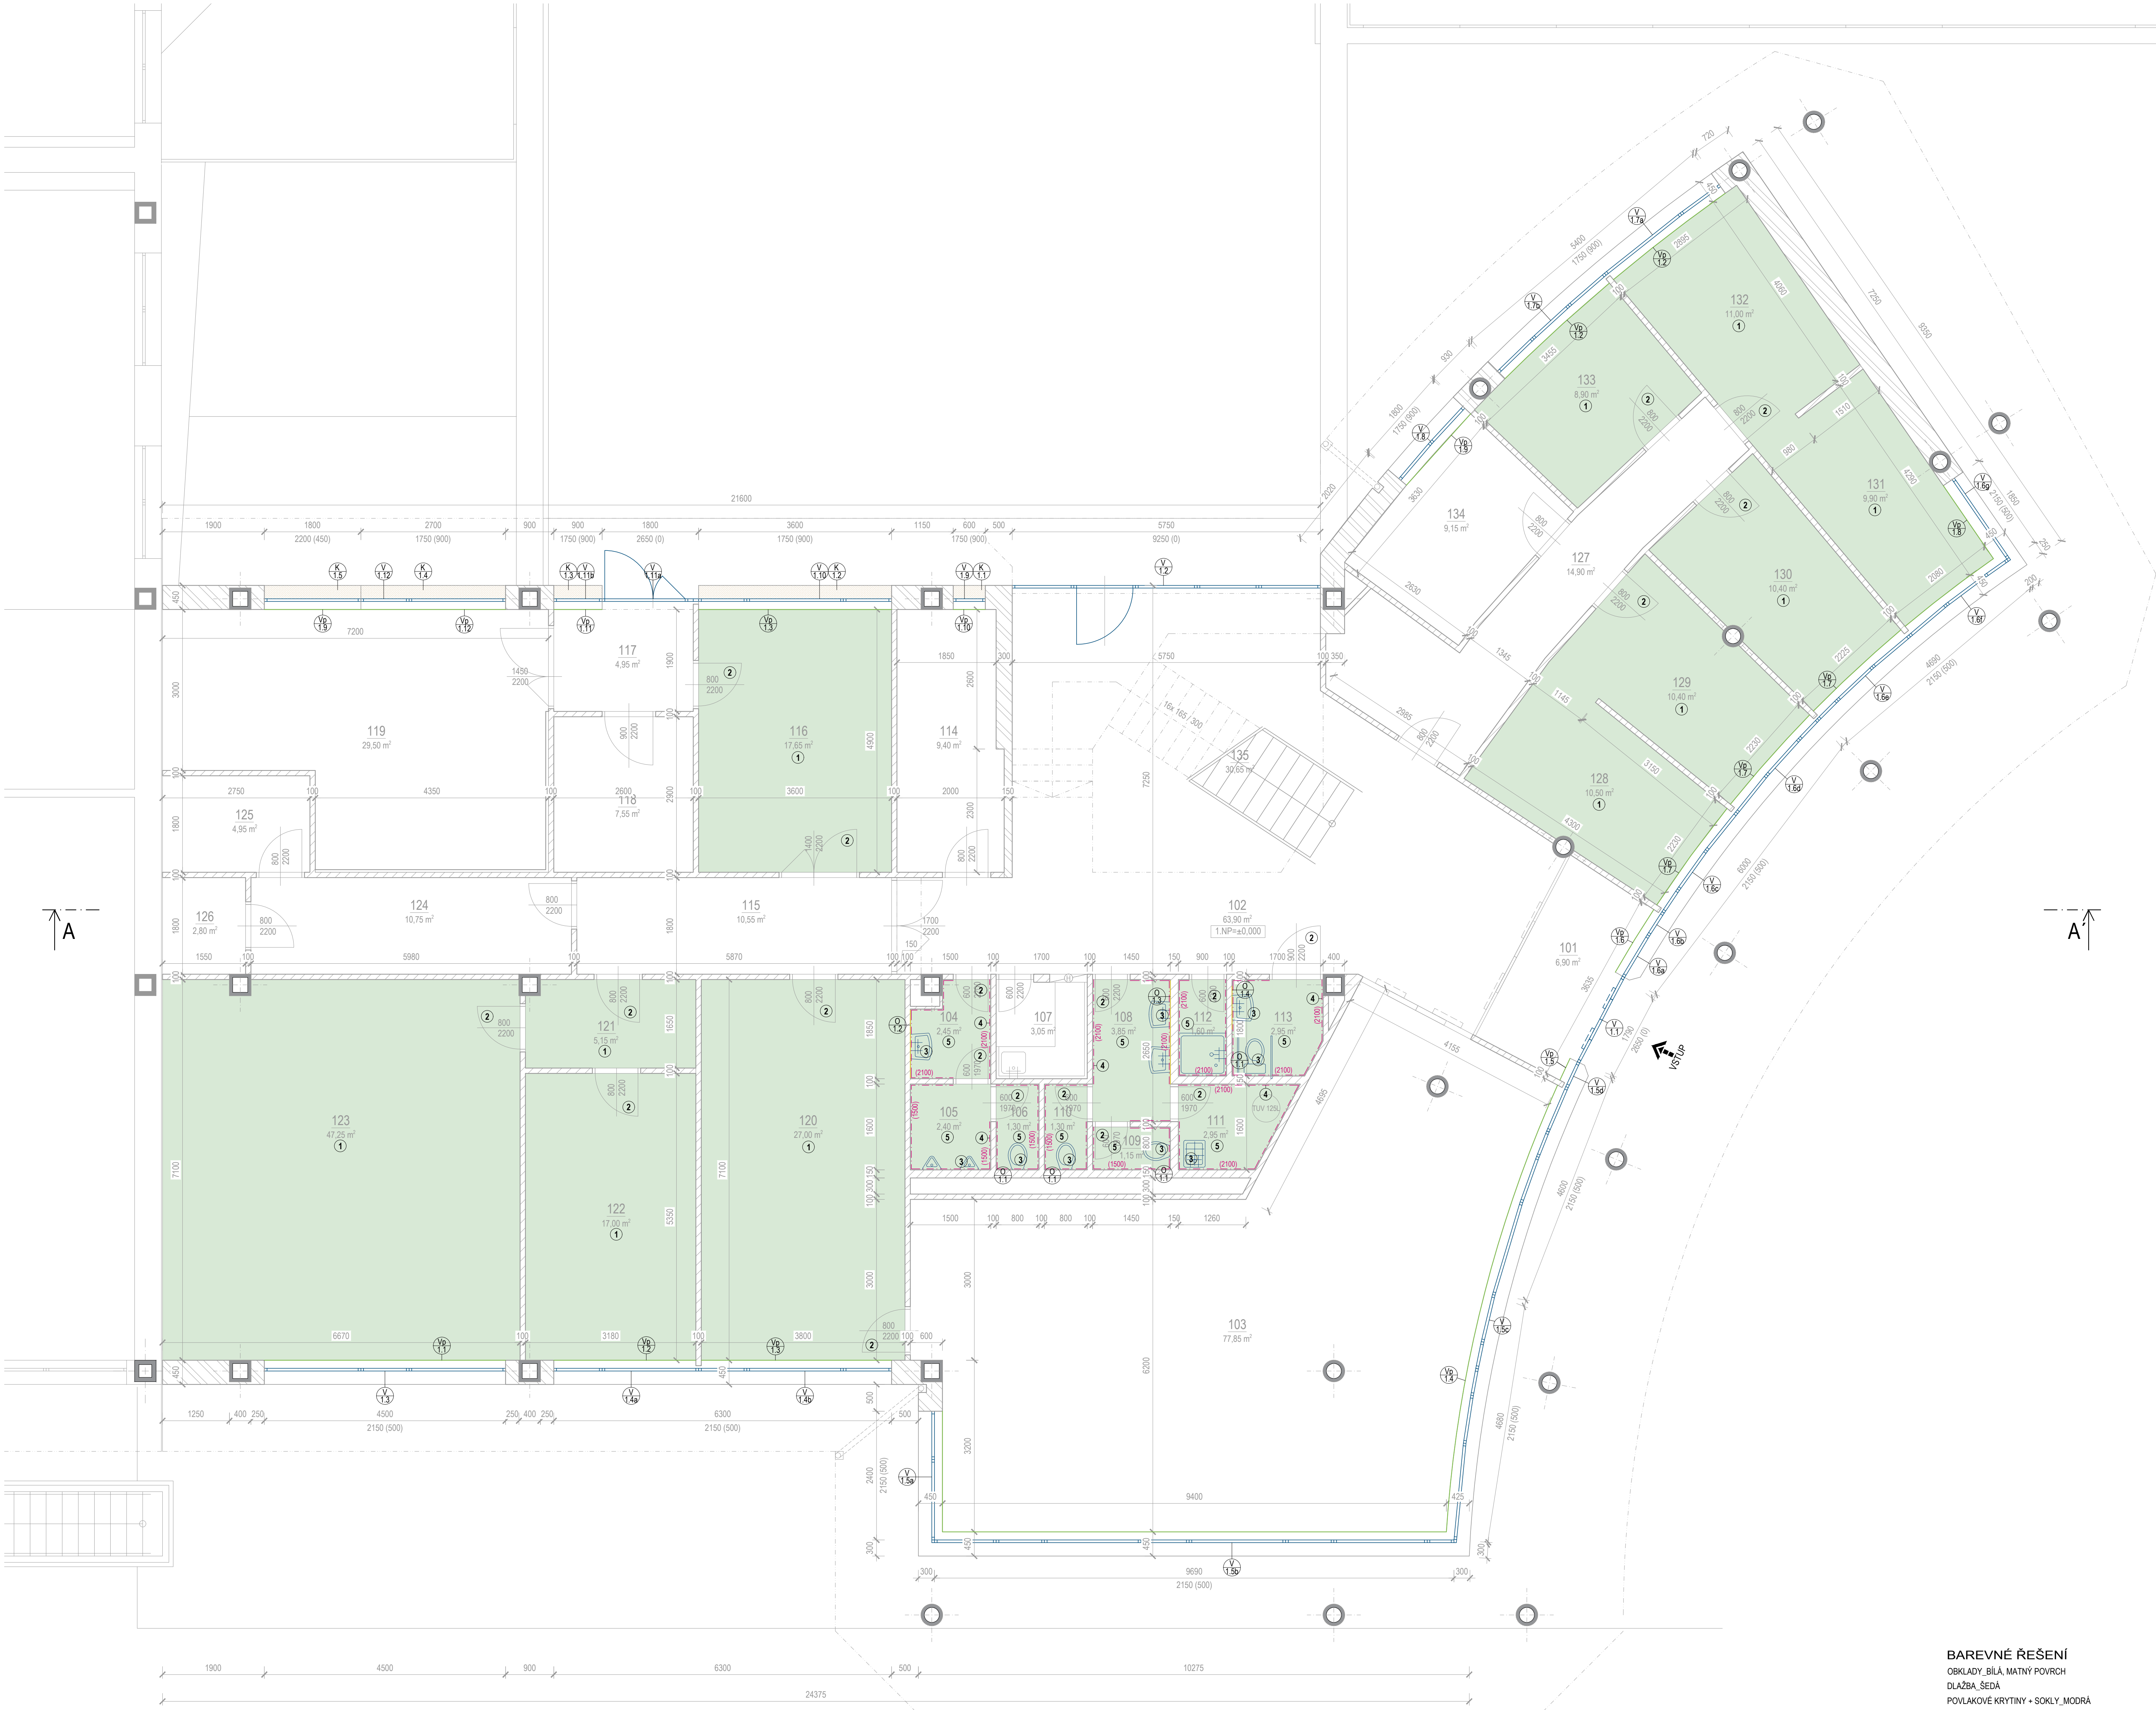

BAREVNÉ ŘEŠENÍ
OBKLADY, BÍLÁ, MATNÝ POVRCH
DLAŽBA, ŠEDÁ
POVLAKOVÉ KRYTINY - SOKLY, MODRÁ
VNITŘNÍ PARAPETY, BÍLÁ
VNĚJŠÍ PARAPETY, BÍLÁ/SVĚTLÁ
OTVOROVÉ VÝPLNĚ, ANTRACIT
ŽALUZIE, TMAVÝ HLINÍK
FASÁDA, SVĚTLÝ ODSTÍN, BÍLÁ/KRÉMOVÁ

LEGENDA MÍSTNOSTÍ 1.NP						
ozn.	úcel místnosti	plocha m²	výška (m)	podlaha	stěny	strop
101	ZADVĚŘÍ	6,90	3,00	ČISTÍCÍ KOBEREC	ŠTUK / SDK + MALBA	ŠTUK + MALBA
102	HLAVNÍ CHODBA	63,90	3,00	KAMENNÁ DLAŽBA	ŠTUK / SDK + MALBA	ŠTUK + MALBA
103	PŘEPÁŽKY / ČEKÁRNA	77,85	3,00	KERAMICKÁ DLAŽBA	ŠTUK / SDK + MALBA	ŠTUK + MALBA
104	WC MUŽI, UMÝVÁRNA	2,45	2,50	KERAMICKÁ DLAŽBA	KER. OBKLAD 2.1M	SDK + MALBA
105	WC MUŽI 1	2,40	2,50	KERAMICKÁ DLAŽBA	KER. OBKLAD 1.5M	SDK + MALBA
106	WC MUŽI 2	1,30	2,50	KERAMICKÁ DLAŽBA	KER. OBKLAD 1.5M	SDK + MALBA
107	ČAJOVÁ KUCHÝNKA	3,05	2,50	KERAMICKÁ DLAŽBA	SDK + MALBA	SDK + MALBA
108	WC ŽENY, UMÝVÁRNA	3,85	2,50	KERAMICKÁ DLAŽBA	KER. OBKLAD 2.1M	SDK + MALBA
109	WC ŽENY 1	1,15	2,50	KERAMICKÁ DLAŽBA	KER. OBKLAD 1.5M	SDK + MALBA
110	WC ŽENY 2	1,30	2,50	KERAMICKÁ DLAŽBA	KER. OBKLAD 1.5M	SDK + MALBA
111	ÚKLIDOVÁ KOMORA	2,95	2,50	KERAMICKÁ DLAŽBA	KER. OBKLAD 1.5M	SDK + MALBA
112	SPRCHA	1,60	2,50	KERAMICKÁ DLAŽBA	KER. OBKLAD 2.1M	SDK + MALBA
113	WC INVALIDÉ	2,95	2,50	KERAMICKÁ DLAŽBA	KER. OBKLAD 2.1M	SDK + MALBA
114	SKLAD	9,40	3,00	PVC	ŠTUK / SDK + MALBA	ŠTUK + MALBA
115	CHODBA	10,55	2,75	KERAMICKÁ DLAŽBA	SDK + MALBA	SDK + MALBA
116	KANCELÁŘ	17,65	3,00	KOBEREC	ŠTUK / SDK + MALBA	ŠTUK + MALBA
117	ZADVĚŘÍ / CHODBA	4,95	3,00	PVC	ŠTUK / SDK + MALBA	ŠTUK + MALBA
118	SKLAD	7,55	3,00	PVC	SDK + MALBA	ŠTUK + MALBA
119	TISK	29,50	2,90	PVC	SDK + MALBA / AKUSTICKÝ OBKLAD	AKUSTICKÝ OBKLAD
120	KANCELÁŘ	27,00	3,00	KOBEREC	ŠTUK / SDK + MALBA	ŠTUK + MALBA
121	CHODBA	5,15	3,00	KOBEREC	ŠTUK / SDK + MALBA	ŠTUK + MALBA
122	KANCELÁŘ	17,00	3,00	KOBEREC	ŠTUK / SDK + MALBA	ŠTUK + MALBA
123	KANCELÁŘ	47,25	3,00	KOBEREC	ŠTUK / SDK + MALBA	ŠTUK + MALBA
124	SKLAD	10,75	2,75	KERAMICKÁ DLAŽBA	SDK + MALBA	SDK + MALBA
125	TECHNICKÁ MÍSTNOST	4,95	3,00	PVC	ŠTUK / SDK + MALBA	ŠTUK + MALBA
126	TECHNICKÁ MÍSTNOST	2,80	3,00	PVC	ŠTUK / SDK + MALBA	ŠTUK + MALBA
127	CHODBA	14,90	3,00	KERAMICKÁ DLAŽBA	ŠTUK / SDK + MALBA	ŠTUK + MALBA
128	PODATELNA	10,50	3,00	KOBEREC	ŠTUK / SDK + MALBA	ŠTUK + MALBA
129	KANCELÁŘ	10,40	3,00	KOBEREC	ŠTUK / SDK + MALBA	ŠTUK + MALBA
130	KANCELÁŘ	10,40	3,00	KOBEREC	ŠTUK / SDK + MALBA	ŠTUK + MALBA
131	KANCELÁŘ	9,90	3,00	KOBEREC	ŠTUK / SDK + MALBA	ŠTUK + MALBA
132	KANCELÁŘ	11,00	3,00	KOBEREC	ŠTUK / SDK + MALBA	ŠTUK + MALBA
133	KANCELÁŘ	8,90	3,00	KOBEREC	ŠTUK / SDK + MALBA	ŠTUK + MALBA
134	KANCELÁŘ	9,15	3,00	KERAMICKÁ DLAŽBA	ŠTUK / SDK + MALBA	ŠTUK + MALBA
CELKEM PODL. PLOCHA 1.NP		451,30				
135	SCHOD. PROSTOR	30,65		KAMENNÁ DLAŽBA	ŠTUK / SDK + MALBA	

* Délka soklu obvodu místnosti po odečtení délky dveří a přičtení obvodu sloupů

POZNÁMKY K OBKLADŮM A DLAŽBÁM

OBKLADY UKONČENÉ VE VÝŠCE 1,50 M BUDOU V HORIZONTÁLNÍ ÚROVNI UKONČENÝ HLINÍKOVOU LÍŠTOU S OSTROU HRANOU.
STEJNÝM ZPŮSOBEM BUDOU UKONČENA SVISLÁ HRANA OBKLADŮ U DVĚŘNÍCH KŘÍDEL

LEGENDA STAVEBNÍCH ÚPRAV

- 1 NOVÉ POLOŽENÍ PODLAHOVÉ KRYTINY (KOBEREC) VČ. SOKLÍKU LEPENÉHO NA PVC SYSTÉMOVOU LÍŠTOU
- 2 ZPĚTNÁ MONTÁŽ DVĚŘNÍCH KŘÍDEL DO STÁVAJÍCÍCH ZARUBNÍ
- 3 OSAZENÍ NOVÝCH ZAŘÍZOVACÍCH PŘEDMĚTŮ SOCIÁLNÍHO ZAŘÍZENÍ
- 4 NOVÉ ZHOTOVENÍ KERAMICKÝCH OBKLADŮ. PLOCHA STĚN NAD OBKLADY NOVĚ OPATŘENA VÝZTUŽNOU VRSTVOU S TKANINOU A ŠTUKOVOU OMÍTKOU A MALBOU
- 5 NOVÉ ZHOTOVENÍ KERAMICKÉ DLAŽBY

- PO DOKONČENÍ PRACÍ BUDOU VŠECHNY MÍSTNOSTI DOTČENÉ STAVEBNÍMI ÚPRAVAMI OPATŘENY VÝMALBOU
- U DVEŘÍ NA SOCIÁLNÍM ZAŘÍZENÍ BUDE PO DOKONČENÍ OBKLADU PROVĚZEN NÁTĚR 2 x POLOMATNÝM LAKEM

LEGENDA PRVKŮ

Y VÝPLNĚ OTVORŮ, K KLEMPÍŘSKÉ VÝROBKY, T. TRUHLÁŘSKÉ VÝROBKY, Z. ZAMĚČNICKÉ VÝROBKY, O. OSTATNÍ VÝROBKY

SCHÉMA BUDOVY

AKCE:

STAVEBNÍ ÚPRAVY ADMINISTRATIVNÍHO OBJEKTU JEREMENKOVA 1157/42a, NA POZEMKU PARC.Č. ST. 2208, K.Ú. HODOLANY, OLOMOUČ

INVESTOR:

Zdravotní pojišťovna ministerstva vnitra České republiky
Divize Morava
Jeremenkova 42a, Olomouc, 772 00
Ústředna: +420 585 238 411

GENERÁLNÍ PROJEKTANT:

FRAZPET s.r.o.
Úvoz 493/29, 60200 Brno
IČ: 088 28 854, DIČ: CZ07: 1004762
tel: +420 775 554 281, e-mail: petr@frazpet.cz

ZPRACOVATEL ČÁSTI:

VYPRACOVALI:

ING. VÍT KUČERA, PETR ZELINKA

ČÁST:

D 1.1. ARCHITEKTONICKO STAVEBNÍ ŘEŠENÍ

NÁZEV VÝKRESU:

SO01 ADMINISTRATIVNÍ BUDOVA
PŮDORYS 1.NP_navrhovaný stav

ČÍSLO VÝKRESU:

D 1.1.6

MÍSTO STAVBY:

k.ú. Hodolany 710873, parc.č. st. 2208

STUPEŇ DOKUMENTACE:

PROJEKTOVÁ DOKUMENTACE PRO VÝBĚR ZHOTOVITELE

DATUM:

3/2022

FORMÁT:

15 x A4

211

ZDRAVOTNÍ POJIŠŤOVNA
MINISTERSTVA
VNITRA ČR

FRAZPET

FRAZPET s.r.o.