


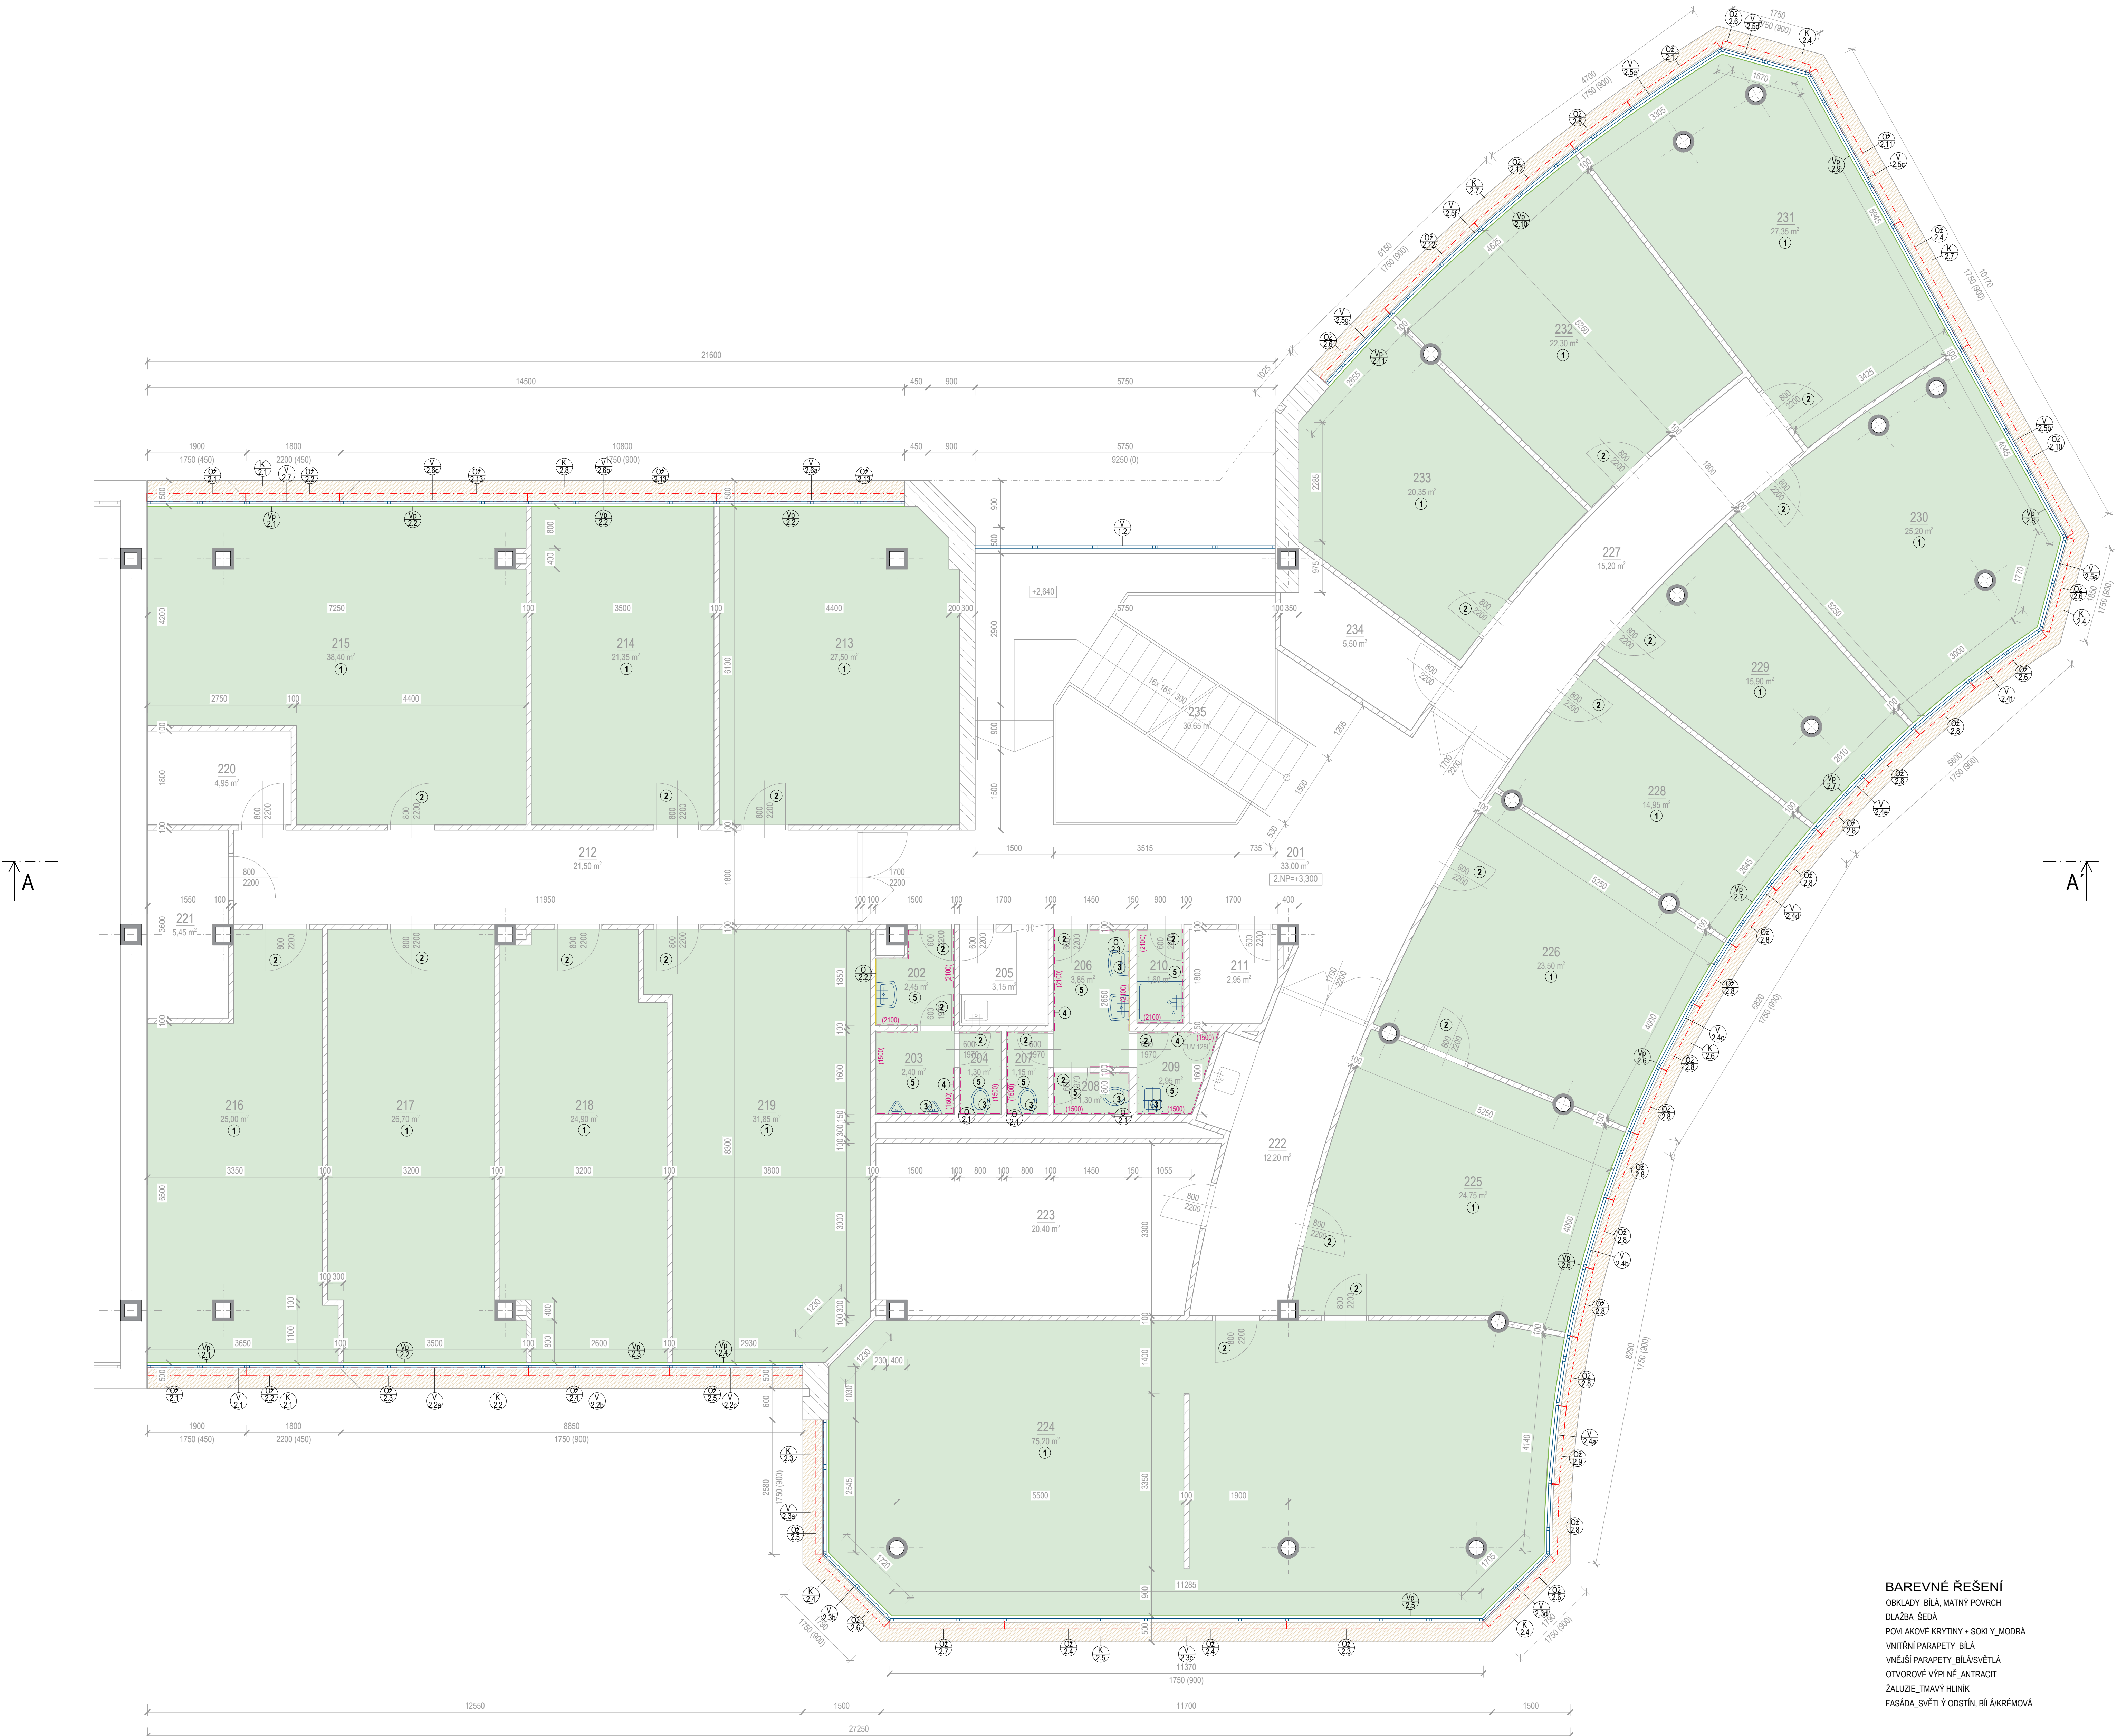

BAREVNÉ ŘEŠENÍ
OBKLADY: BILÁ, MATNÝ POVRCH
DLAŽBA: ŠEDÁ
POVLAKOVÉ KRYTINY - SOKLY: MODRÁ
VNITŘNÍ PARAPETY: BILÁ
VNĚJŠÍ PARAPETY: BILÁ/SVĚTLÁ
OTVOROVÉ VÝPLNĚ: ANTRACIT
ŽALUZIE: TMAVÝ HLINÍK
FASÁDA: SVĚTLÝ ODSTÍN, BILÁ/KRÉMOVÁ

LEGENDA MÍSTNOSTÍ 2.NP						
ozn.	účel místnosti	plocha m²	výška (m)	podlaha	stěny	strop
201	HLAVNÍ CHODBA	33,00	3,00	KAMENNÁ DLAŽBA	ŠTUK / SDK + MALBA	ŠTUK + MALBA
202	WC MUŽI, UMÝVÁRNA	2,45	2,50	KERAMICKÁ DLAŽBA	KER. OBKLAD 2.1M	SDK + MALBA
203	WC MUŽI 1	2,40	2,50	KERAMICKÁ DLAŽBA	KER. OBKLAD 1.5M	SDK + MALBA
204	WC MUŽI 2	1,30	2,50	KERAMICKÁ DLAŽBA	KER. OBKLAD 1.5M	SDK + MALBA
205	ČAJOVÁ KUCHYŇKA	3,15	2,50	KERAMICKÁ DLAŽBA	SDK + MALBA	SDK + MALBA
206	WC ŽENY, UMÝVÁRNA	3,85	2,50	KERAMICKÁ DLAŽBA	KER. OBKLAD 2.1M	SDK + MALBA
207	WC ŽENY 1	1,15	2,50	KERAMICKÁ DLAŽBA	KER. OBKLAD 1.5M	SDK + MALBA
208	WC ŽENY 2	1,30	2,50	KERAMICKÁ DLAŽBA	KER. OBKLAD 1.5M	SDK + MALBA
209	ÚKLIDOVÁ KOMORA	2,95	2,50	KERAMICKÁ DLAŽBA	KER. OBKLAD 1.5M	SDK + MALBA
210	SPRCHA	1,60	2,50	KERAMICKÁ DLAŽBA	KER. OBKLAD 2.1M	SDK + MALBA
211	SKLAD	2,95	3,00	PVC	ŠTUK / SDK + MALBA	ŠTUK + MALBA
212	CHODBA	21,50	3,00	KERAMICKÁ DLAŽBA	ŠTUK / SDK + MALBA	ŠTUK + MALBA
213	KANCELÁŘ	27,50	3,00	KOBEREC	ŠTUK / SDK + MALBA	ŠTUK + MALBA
214	KANCELÁŘ	21,35	3,00	KOBEREC	ŠTUK / SDK + MALBA	ŠTUK + MALBA
215	KANCELÁŘ	38,40	3,00	KOBEREC	ŠTUK / SDK + MALBA	ŠTUK + MALBA
216	KANCELÁŘ	25,00	3,00	KOBEREC	ŠTUK / SDK + MALBA	ŠTUK + MALBA
217	KANCELÁŘ	26,70	3,00	KOBEREC	ŠTUK / SDK + MALBA	ŠTUK + MALBA
218	KANCELÁŘ	24,90	3,00	KOBEREC	ŠTUK / SDK + MALBA	ŠTUK + MALBA
219	KANCELÁŘ	31,85	3,00	KOBEREC	ŠTUK / SDK + MALBA	ŠTUK + MALBA
220	TECHNICKÁ MÍSTNOST	4,95	3,00	PVC	ŠTUK / SDK + MALBA	ŠTUK + MALBA
221	TECHNICKÁ MÍSTNOST	5,45	3,00	PVC	ŠTUK / SDK + MALBA	ŠTUK + MALBA
222	CHODBA	12,20	3,00	KERAMICKÁ DLAŽBA	ŠTUK / SDK + MALBA	ŠTUK + MALBA
223	SKLAD	20,40	3,00	PVC	ŠTUK / SDK + MALBA	ŠTUK + MALBA
224	KANCELÁŘ	75,20	3,00	KOBEREC	ŠTUK / SDK + MALBA	ŠTUK + MALBA
225	KANCELÁŘ	24,75	3,00	KOBEREC	ŠTUK / SDK + MALBA	ŠTUK + MALBA
226	KANCELÁŘ	23,50	3,00	KOBEREC	ŠTUK / SDK + MALBA	ŠTUK + MALBA
227	CHODBA	15,20	3,00	KERAMICKÁ DLAŽBA	SDK + MALBA	ŠTUK + MALBA
228	KANCELÁŘ	14,95	3,00	KOBEREC	ŠTUK / SDK + MALBA	ŠTUK + MALBA
229	KANCELÁŘ	15,90	3,00	KOBEREC	ŠTUK / SDK + MALBA	ŠTUK + MALBA
230	KANCELÁŘ	24,20	3,00	KOBEREC	ŠTUK / SDK + MALBA	ŠTUK + MALBA
231	ZASEDACÍ MÍSTNOST	27,35	3,00	KOBEREC	ŠTUK / SDK + MALBA	ŠTUK + MALBA
232	KANCELÁŘ	22,30	3,00	KOBEREC	ŠTUK / SDK + MALBA	ŠTUK + MALBA
233	KANCELÁŘ	20,35	3,00	KOBEREC	ŠTUK / SDK + MALBA	ŠTUK + MALBA
234	SKLAD	5,50	3,00	PVC	ŠTUK / SDK + MALBA	ŠTUK + MALBA
CELKEM PODL. PLOCHA 2.NP	585,50					
235	SCHOD. PROSTOR	30,65	-	KAMENNÁ DLAŽBA	ŠTUK / SDK + MALBA	-

* Délka soklu obvodu místnosti po odečtení délek dveří a přičtení obvodu sloupů

POZNÁMKY K OBKLADŮM A DLAŽBÁM

OBKLADY UKONČENÉ VE VÝŠCE 1,50 M BUDOU V HORIZONTÁLNÍ ÚROVNI UKONČENÝ HLINÍKOVOU LÍŠTOU S OSTROU HRANOU.
STEJNÝM ZPŮSOBEM BUDOU UKONČENA SVISLÁ HRANA OBKLADŮ U DVĚŘNÍCH KŘÍDEL.


LEGENDA STAVEBNÍCH ÚPRAV


- NOVÉ POLOŽENÍ PODLAHOVÉ KRYTINY (KOBEREC) VČ. SOKLIKU LEPENÉHO NA PVC SYSTÉMOVOU LÍŠTOU
- ZPĚTNÁ MONTÁŽ DVĚŘNÍCH KŘÍDEL DO STÁVAJÍCÍCH ZARUBNÍ
- OSAZENÍ NOVÝCH ZAŘÍZOVACÍCH PŘEDMĚTŮ SOCIÁLNÍHO ZAŘÍZENÍ
- NOVÉ ZHOTOVENÍ KERAMICKÝCH OBKLADŮ. PLOCHA STĚN NAD OBKLADY NOVĚ OPATŘENA VÝZTUŽNOU VRSTVOU S KANINOU A ŠTUKOVOU OMÍTKOU A MALBOU
- NOVÉ ZHOTOVENÍ KERAMICKÉ DLAŽBY

- PO DOKONČENÍ PRACÍ BUDOU VŠECHNY MÍSTNOSTI DOTČENÉ STAVEBNÍMI ÚPRAVAMI OPATŘENY VÝMALBOU
- U DVĚŘÍ NA SOCIÁLNÍM ZAŘÍZENÍ BUDE PO DOKONČENÍ OBKLADU PROVĚZEN NÁTĚR 2 x POLOMATNÝM LAKEM

LEGENDA PRVKŮ

Y V Z O KAZ NA VÝPISY PRVKŮ PSV - V. VÝPLNĚ OTVORŮ, K. KLEMPÍŘSKÉ VÝROBKY, T. TRUHLÁŘSKÉ VÝROBKY, Z. ZÁMEČNICKÉ VÝROBKY, O. OSTATNÍ VÝROBKY

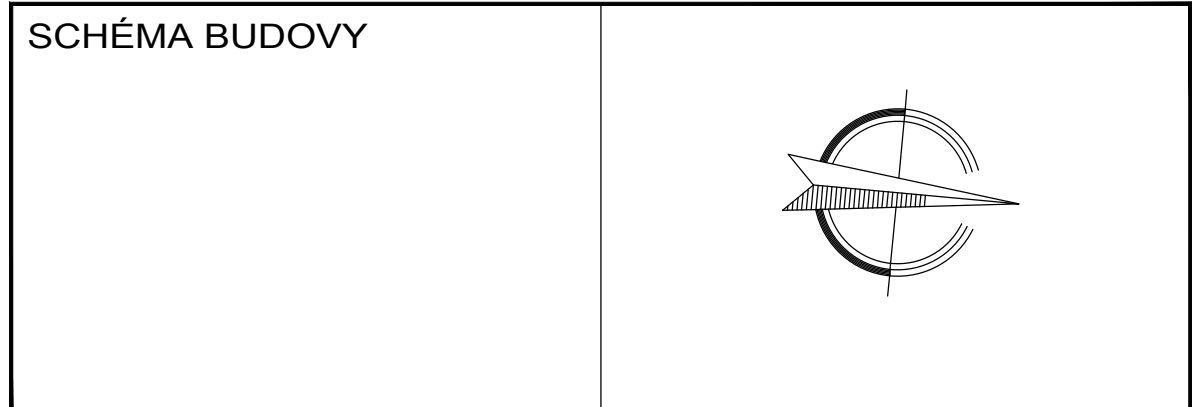

 AKCE: STAVEBNÍ ÚPRAVY ADMINISTRATIVNÍHO OBJEKTU JEREMENKOVA 1157/42a, NA POZEMKU PARC.Č. ST. 2208, K.Ú. HODOLANY, OLOMOUC			
INVESTOR: Zdravotní pojišťovna ministerstva vnitra České republiky Divize Morava Jeremenkova 42a, Olomouc, 772 00 Ústředna: +420 585 238 411		 ZDRAVOTNÍ POJIŠŤOVNA MINISTERSTVA VNITRA ČR 	
GENERÁLNÍ PROJEKTANT: FRAZPET s.r.o. Úvoz 493/29, 60200 Brno IČ: 088 28 854, DIČ: CZ071004762 tel: +420 775 554 281, e-mail: petr@frazpet.cz			
ZPRACOVATEL ČÁSTI:			
VYPRACOVALI: ING. VÍT KŮČERA, PETR ZELINKA			
ČÁST:	D 1.1. ARCHITEKTONICKO STAVEBNÍ ŘEŠENÍ	MĚRÍTKO:	PAR.:
NÁZEV VÝKRESU:	S001_ADMINISTRATIVNÍ BUDOVA PŮDORYS 2.NP_navrhovaný stav	1:50	
ČÍSLO VÝKRESU:	D 1.1.7.		
MÍSTO STAVBY:	k.ú. Hodolany 710873, parc.č. st. 2208	DATUM:	FORMÁT:
STUPEŇ DOKUMENTACE:	PROJEKTOVÁ DOKUMENTACE PRO VÝBĚR ZHOTOVITELE	3/2022	15 x A4