


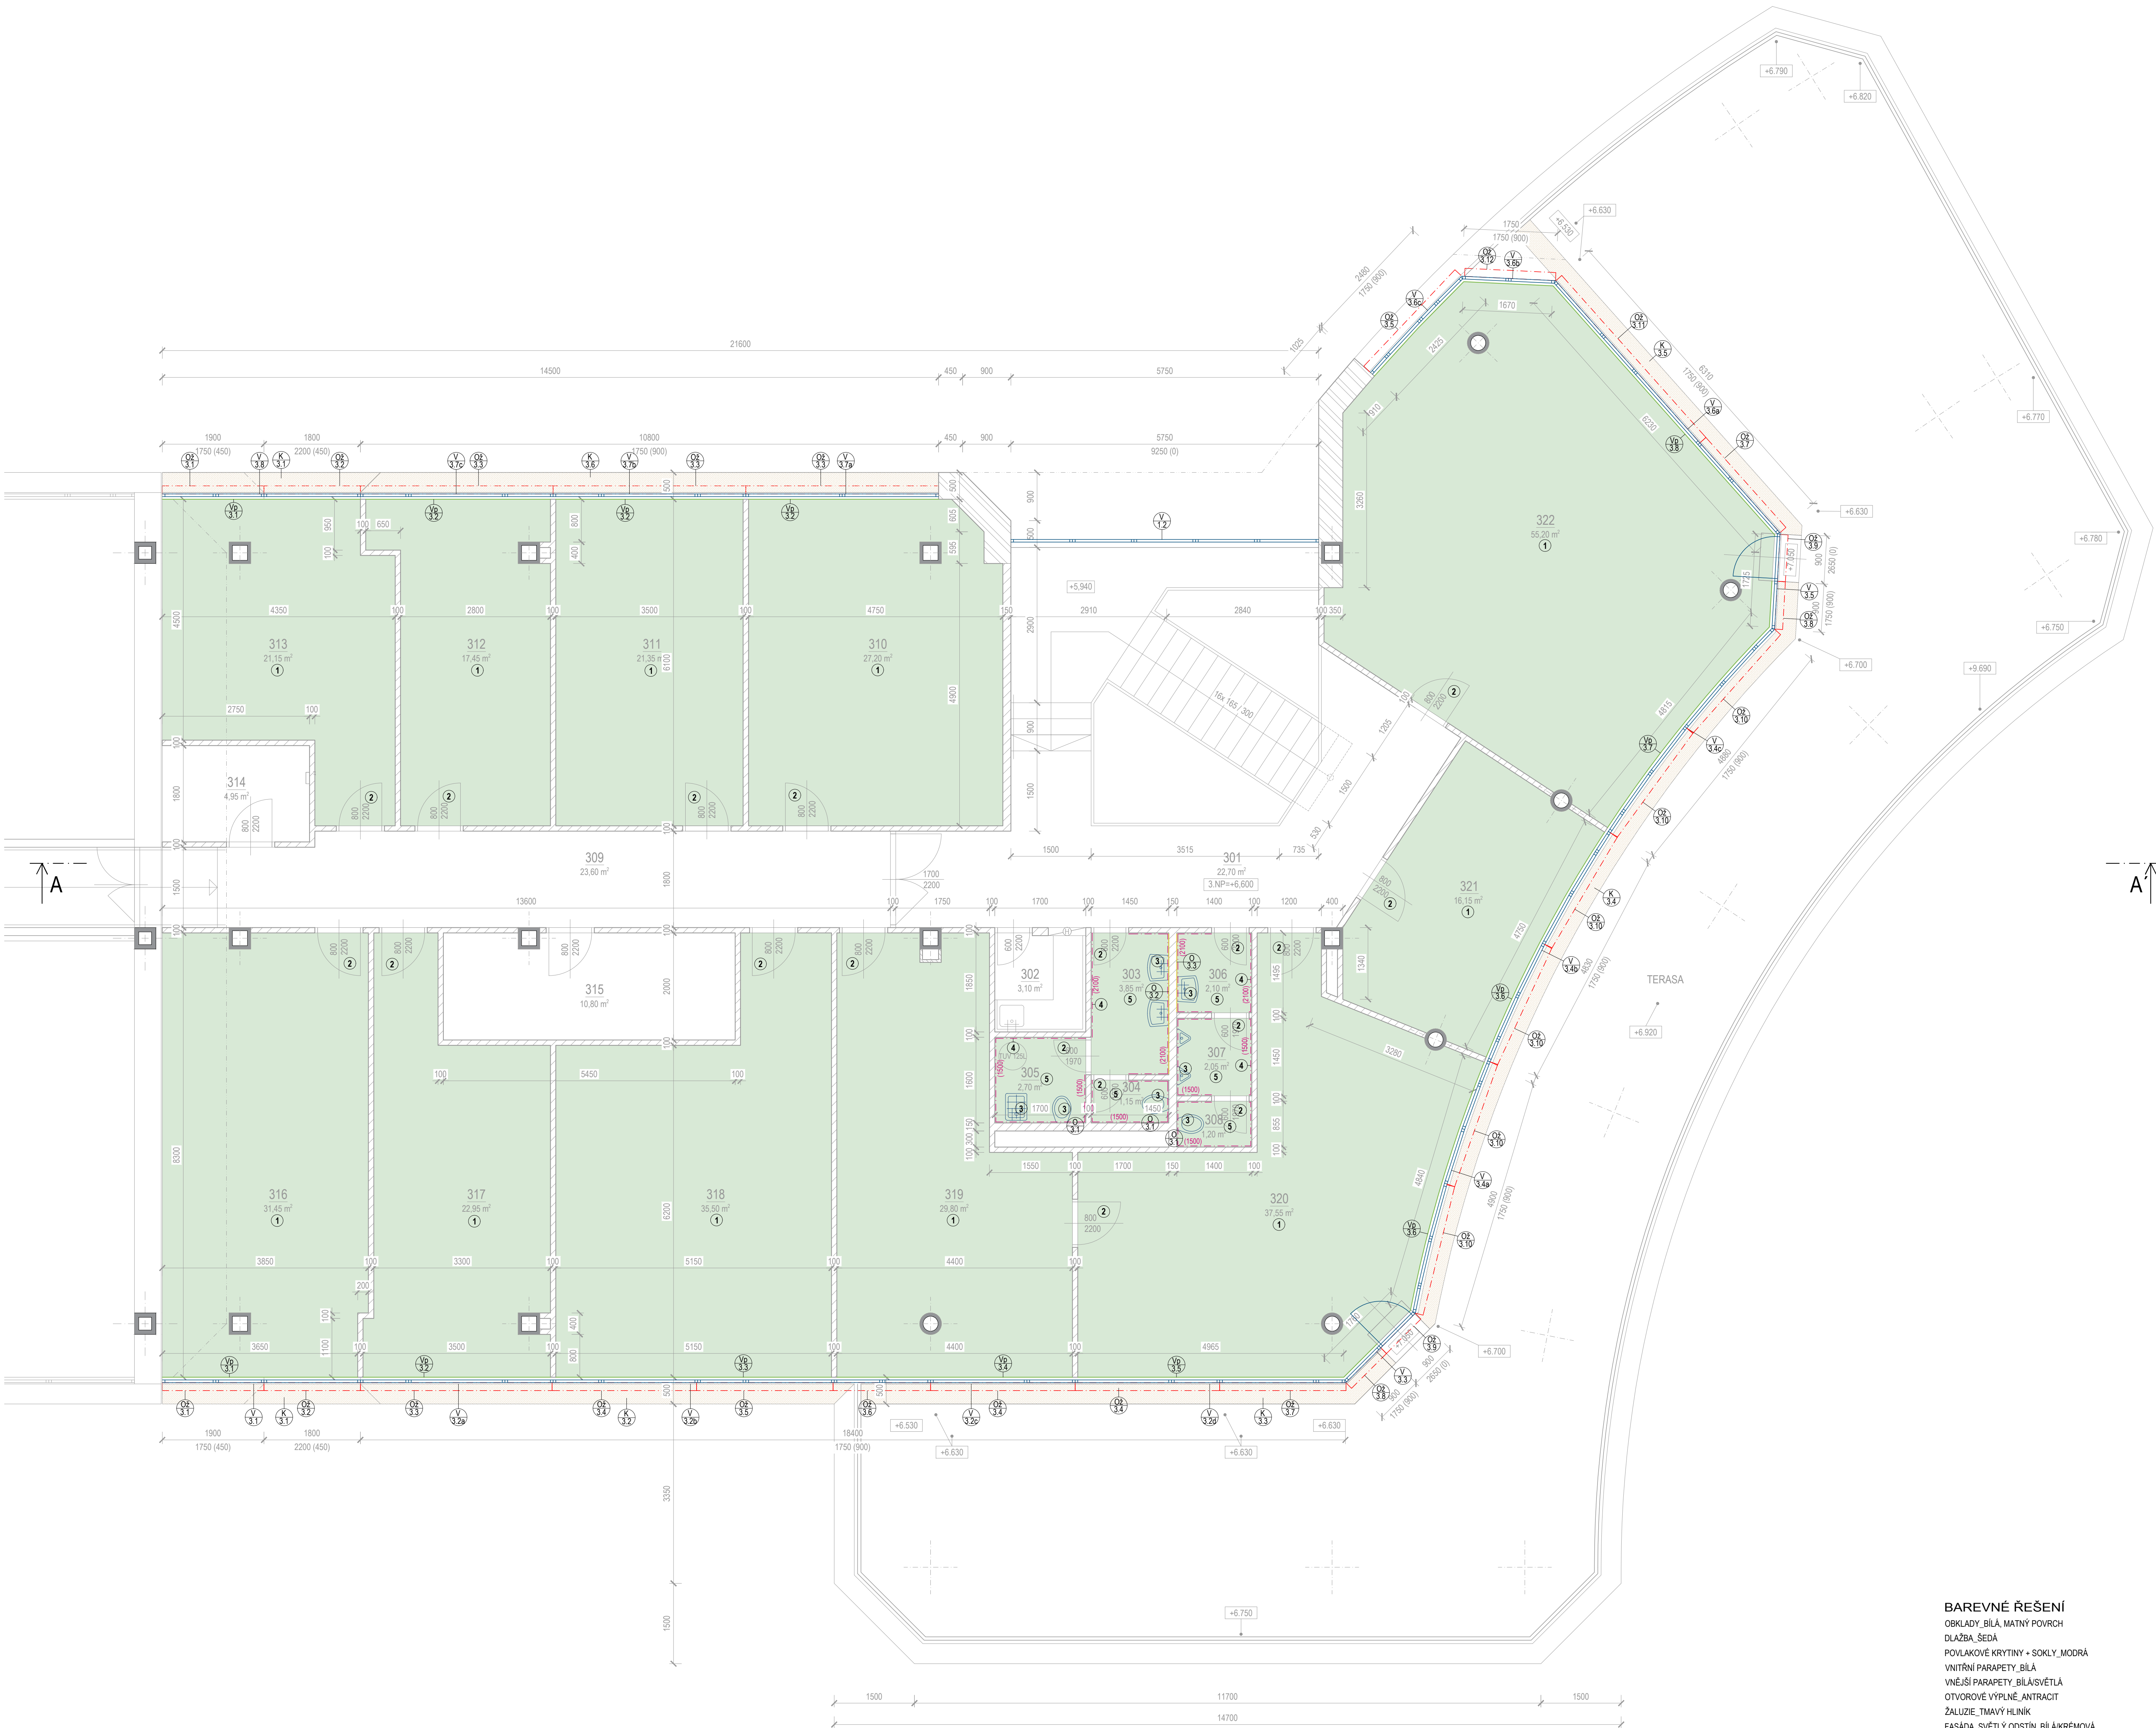

LEGENDA MÍSTNOSTÍ 3.NP						
ozn.	účel místnosti	plocha m²	výška (m)	podlaha	stěny	strop
301	HLAVNÍ CHODBA	22,70	3,00	KAMENNÁ DLAŽBA	ŠTUK / SDK + MALBA	ŠTUK + MALBA
302	ČAJOVÁ KUCHYŇKA	3,10	2,50	KERAMICKÁ DLAŽBA	SDK + MALBA	SDK + MALBA
303	WC ŽENY UMÝVÁRNA	3,85	2,50	KERAMICKÁ DLAŽBA	KER. OBKLAD 2.1M	SDK + MALBA
304	WC ŽENY 1	1,15	2,50	KERAMICKÁ DLAŽBA	KER. OBKLAD 1.5M	SDK + MALBA
305	WC Ž 2 / UKLIDOVÁ M.	2,70	2,50	KERAMICKÁ DLAŽBA	KER. OBKLAD 1.5M	SDK + MALBA
306	WC MUŽI UMÝVÁRNA	2,10	2,50	KERAMICKÁ DLAŽBA	KER. OBKLAD 2.1M	SDK + MALBA
307	WC MUŽI 1	2,05	2,50	KERAMICKÁ DLAŽBA	KER. OBKLAD 1.5M	SDK + MALBA
308	WC MUŽI 2	1,20	2,50	KERAMICKÁ DLAŽBA	KER. OBKLAD 1.5M	SDK + MALBA
309	CHODBA	23,60	3,00	KERAMICKÁ DLAŽBA	ŠTUK / SDK + MALBA	ŠTUK + MALBA
310	KANCELÁŘ	27,20	3,00	KOBEREC	ŠTUK / SDK + MALBA	ŠTUK + MALBA
311	KANCELÁŘ	21,35	3,00	KOBEREC	ŠTUK / SDK + MALBA	ŠTUK + MALBA
312	KANCELÁŘ	17,45	3,00	KOBEREC	ŠTUK / SDK + MALBA	ŠTUK + MALBA
313	KANCELÁŘ	21,15	3,00	KOBEREC	ŠTUK / SDK + MALBA	ŠTUK + MALBA
314	TECHNICKÁ MÍSTNOST	4,95	3,00	PVC	ŠTUK / SDK + MALBA	ŠTUK + MALBA
315	SKLAD	10,80	3,00	PVC	ŠTUK / SDK + MALBA	ŠTUK + MALBA
316	KANCELÁŘ	31,45	3,00	KOBEREC	ŠTUK / SDK + MALBA	ŠTUK + MALBA
317	KANCELÁŘ	22,95	3,00	KOBEREC	ŠTUK / SDK + MALBA	ŠTUK + MALBA
318	KANCELÁŘ	35,50	3,00	KOBEREC	ŠTUK / SDK + MALBA	ŠTUK + MALBA
319	KANCELÁŘ	29,80	3,00	KOBEREC	ŠTUK / SDK + MALBA	ŠTUK + MALBA
320	KANCELÁŘ	37,55	3,00	KOBEREC	ŠTUK / SDK + MALBA	ŠTUK + MALBA
321	KANCELÁŘ	16,15	3,00	KOBEREC	ŠTUK / SDK + MALBA	ŠTUK + MALBA
322	KANCELÁŘ	55,20	3,00	KOBEREC	ŠTUK / SDK + MALBA	ŠTUK + MALBA
CELKEM PODL. PLOCHA 3.NP		393,95				

* Délka soklu obvodu místnosti po odečtení délek dveří a přičtení obvodu sloupů

POZNÁMKY K OBKLADŮM A DLAŽBÁM

OBKLADY UKONČENÉ VE VÝŠCE 1,50 M BUDOU V HORIZONTÁLNÍ ÚROVNI UKONČENÝ HLINÍKOVOU LÍSTOU S OSTROU HRANOU.
STEJNÝM ZPŮSOBEM BUDOU UKONČENA SVISLÁ HRANA OBKLADŮ U DVEŘNÍCH KŘÍDEL.

LEGENDA STAVEBNÍCH ÚPRAV


- NOVÉ POLOŽENÍ PODLAHOVÉ KRYTINY (KOBEREC) VČ. SOKLÍKU LEPENÉHO NA PVC SYSTÉMOVOU LÍSTU
- ZPĚTNÁ MONTÁŽ DVEŘNÍCH KŘÍDEL DO STÁVAJÍCÍCH ZÁRUBNÍ
- OSAZENÍ NOVÝCH ZAŘÍZOVACÍCH PŘEDMĚTŮ SOCIÁLNÍHO ZAŘÍZENÍ
- NOVÉ ZHOTOVENÍ KERAMICKÝCH OBKLADŮ. PLOCHA STĚN NAD OBKLADY NOVĚ OPATŘENA VÝZTUŽNOU VRSTVOU S TKANINOU A ŠTUKOVOU OMÍTKOU A MALBOU
- NOVÉ ZHOTOVENÍ KERAMICKÉ DLAŽBY

- PO DOKONČENÍ PRACÍ BUDOU VŠECHNY MÍSTNOSTI DOTČENÉ STAVEBNÍMI ÚPRAVAMI OPATŘENY VÝMALBOU
- U DVEŘÍ NA SOCIÁLNÍM ZAŘÍZENÍ BUDE PO DOKONČENÍ OBKLADU PROVĚDĚN NÁTĚR 2 x POLOMATNÝM LAKEM

LEGENDA PRVKŮ

○ ODKAZ NA VÝPISY PRVKŮ PSV - V. VÝPLNĚ OTVORŮ, K. KLEMPÍŘSKÉ VÝROBKY, T. TRUHLÁŘSKÉ VÝROBKY, Z. ZAMĚČNÍKOVÉ VÝROBKY, O. OSTATNÍ VÝROBKY

SCHÉMA BUDOVY

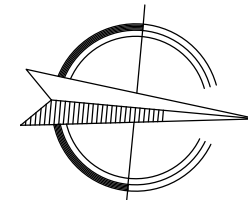

BAREVNÉ ŘEŠENÍ

OBKLADY, BÍLÁ, MATNÝ POVRCH
DLAŽBA, ŠEDÁ
POVLAKOVÉ KRYTINY - SOKLY, MODRÁ
VNITŘNÍ PARAPETY, BÍLÁ
VNĚJŠÍ PARAPETY, BÍLÁ/SVĚTLÁ
OTVOROVÉ VÝPLNĚ, ANTRACIT
ŽALUZIE, TMAVÝ HLINÍK
FASÁDA, SVĚTLÝ ODSTÍN, BÍLÁ/KRÉMOVÁ

JAKO: STAVEBNÍ ÚPRAVY ADMINISTRATIVNÍHO OBJEKTU JEREMENKOVA 1157/42a, NA POZEMKU PARC.Č. ST. 2208, K.Ú. HODOLANY, OLOMOUC			
INVESTOR:	Zdravotní pojišťovna ministerstva vnitra České republiky		
	Divize Morava Jeremenkova 42a, Olomouc, 772 00 Ústředna: +420 585 238 411		
GENERÁLNÍ PROJEKTANT:	FRAZPET s.r.o.		
	Úvoz 493/29, 60200 Brno IČ: 088 28 854, DIČ: CZ07: 1004762 tel: +420 775 554 281, e-mail: petr@frazpet.cz		
ZPRACOVATEL ČÁSTI:			
VYPRACOVAL:			
ING. VÍT KUČERA, PETR ZELINKA			
ČÁST:	D 1.1. ARCHITEKTONICKO STAVEBNÍ ŘEŠENÍ	MĚŘÍTKO:	PRÁCE:
NÁZEV VÝKRESU:	SO01 ADMINISTRATIVNÍ BUDOVA PŮDORYS 3.NP _navrhovaný stav	1:50	
ČÍSLO VÝKRESU:	D 1.1.8.		
MÍSTO STAVBY:	k.ú. Hodolany 710873, parc.č. st. 2208		
STUPEŇ DOKUMENTACE:	PROJEKTOVÁ DOKUMENTACE PRO VÝBĚR ZHOTOVITELÉ		DATUM: 3/2022
			FORMÁT: 15 x A4