


ŘEZ AA

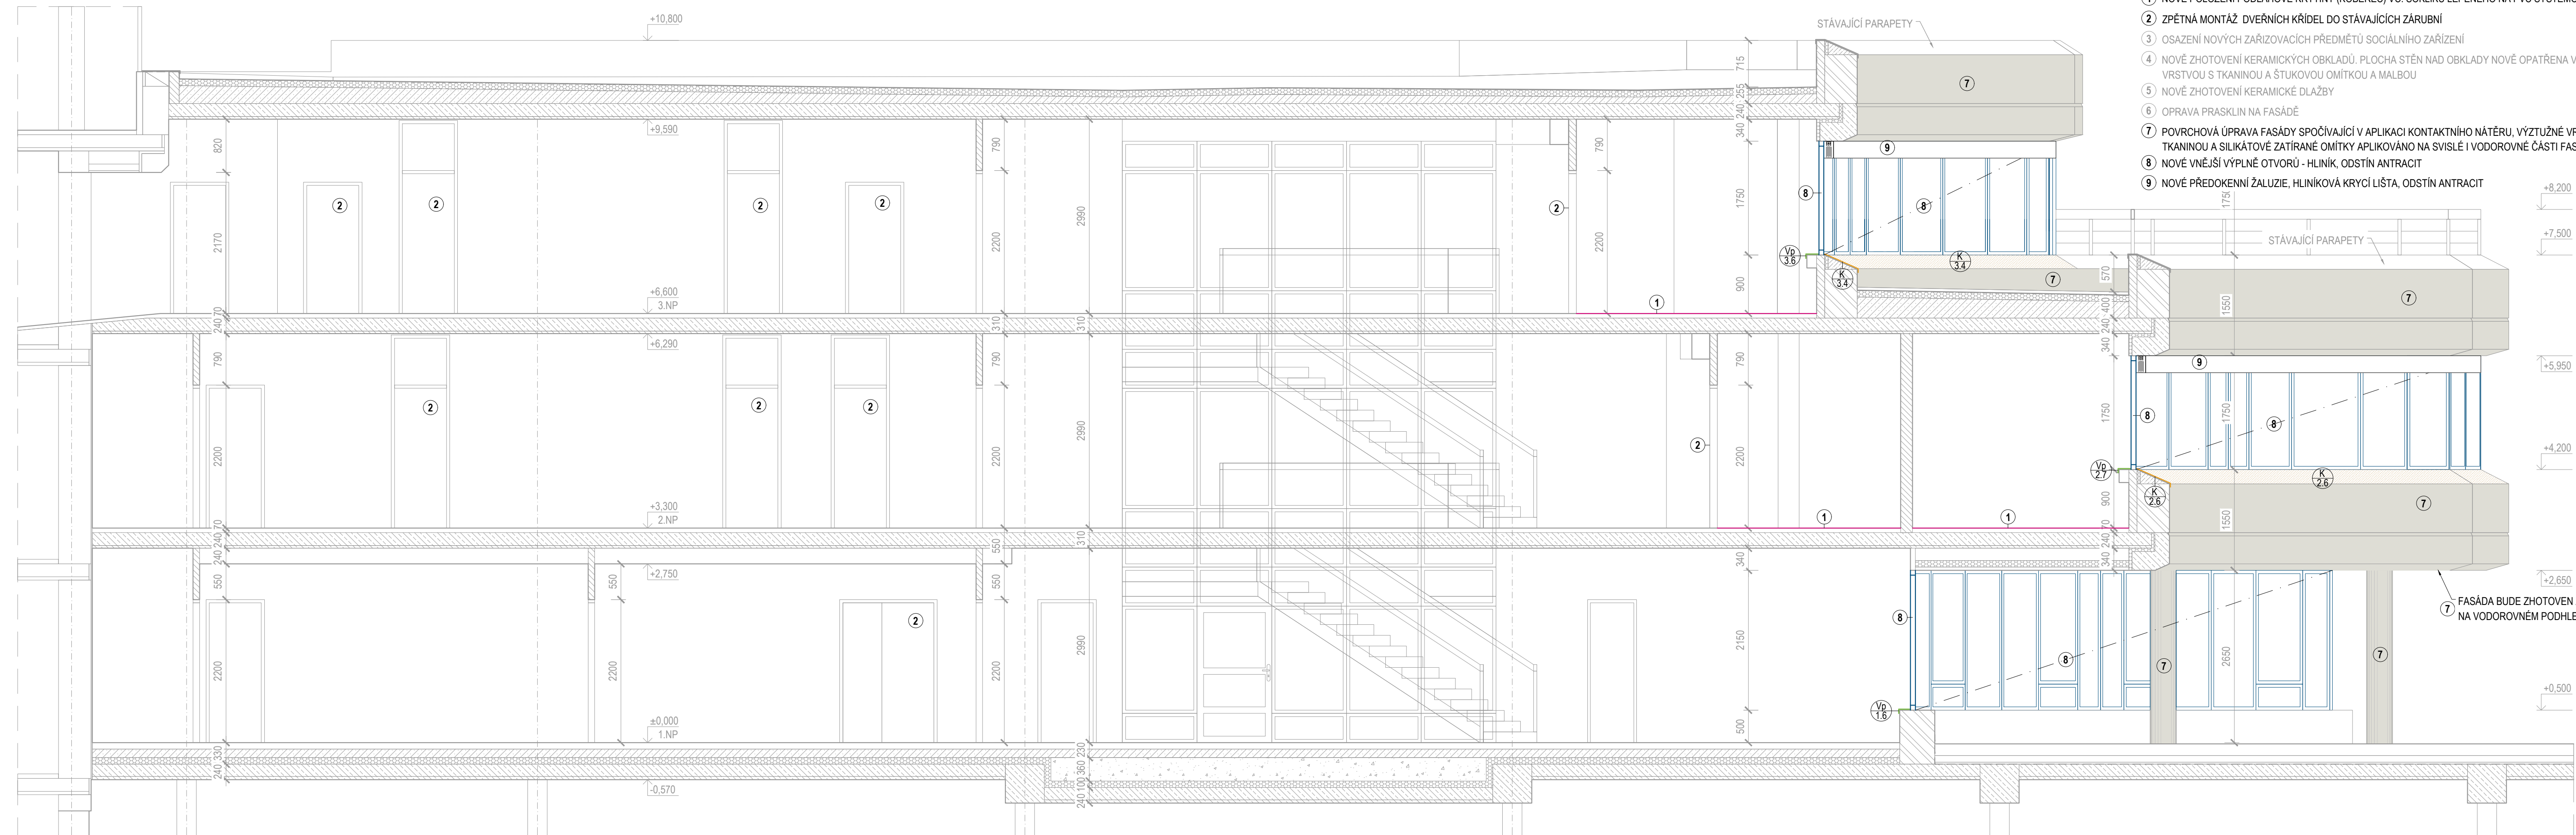

LEGENDA STAVEBNÍCH ÚPRAV

- ① NOVÉ POLOŽENÍ PODLAHOVÉ KRYTINY (KOBEREČ) VČ. SOKLIKU LEPENÉHO NA PVC SYSTÉMOVOU LIŠTU
- ② ZPĚTNÁ MONTÁŽ DVĚRNÍCH KŘÍDEL DO STÁVAJÍCÍCH ZARUBNÍ
- ③ OSAZENÍ NOVÝCH ZAŘÍZOVACÍCH PŘEDMĚTŮ SOCIÁLNÍHO ZAŘÍZENÍ
- ④ NOVÉ ZHOVOENÍ KERAMICKÝCH OKLADŮ. PLOCHA STĚN NAD OKLADY NOVĚ OPATŘENA VÝTUŽNOU VRSTVOU S TKANINOU A ŠTUKOVOU OMÍTKOU A MALBOU
- ⑤ NOVÉ ZHOVOENÍ KERAMICKÉ DLAŽBY
- ⑥ OPRAVA PRASKLIN NA FASÁDĚ
- ⑦ POVRCHOVÁ ÚPRAVA FASÁDY SPOČÍVAJÍCÍ V APLIKACI KONTAKTNÍHO NÁTĚRU, VÝTUŽNÉ VRSTVY S TKANINOU A SILKATOVÉ ZATÍRANÉ OMÍTKY APLIKOVANO NA SVISLÉ I VODOROVNÉ ČÁSTI FASÁDY
- ⑧ NOVÉ VNĚJŠÍ VÝPLNĚ OTVORŮ - HLINÍK, ODSTÍN ANTRACIT
- ⑨ NOVÉ PŘEDOKENNÍ ŽALUZIE, HLINÍKOVÁ KRYCÍ LIŠTA, ODSTÍN ANTRACIT

LEGENDA MATERIÁLŮ	
	STÁVAJÍCÍ NOSNÉ KONSTRUKCE
	STÁVAJÍCÍ NENOSNÉ KONSTRUKCE
	STÁVAJÍCÍ ŽELETOBETOVÉ KONSTRUKCE
	LEHČENÝ BETON VE SPÁDU
	TEPELNÁ IZOLACE

SCHÉMA BUDOVY

AKCE:

STAVEBNÍ ÚPRAVY ADMINISTRATIVNÍHO OBJEKTU JEREMENKOVA
1157/42a, NA POZEMKU PARC.Č. ST. 2208, K.Ú. HODOLANY, OLOMOUC

INVESTOR:

Zdravotní pojišťovna ministerstva vnitra České republiky
Divize Morava
Jeremenkova 42a, Olomouc, 772 00
Ústředna: +420 585 238 411

ZDRAVOTNÍ
POJIŠŤOVNA
MINISTERSTVA
VNITRA ČR

211

GENERÁLNÍ
PROJEKTANT:

FRAZPET s.r.o.
Úvoz 493/29, 60200 Brno
IČ: 088 26 854, ČKAUT: 1004762
tel: +420 775 554 281, e-mail: petr@frazpet.cz

FRAZ

PET

ZPRACOVATEL
ČÁSTI:

VYPRACOVALI:

ING. VÍT KUČERA, PETR ZELINKA

ČÁST:

D 1.1. ARCHITEKTONICKO STAVEBNÍ ŘEŠENÍ

NÁZEV VÝKRESU:

SO01_ADMINISTRATIVNÍ BUDOVA
ŘEZ A-A_ navrhovaný stav

ČÍSLO VÝKRESU:

D 1.1.9.

MĚŘÍTKO:

1:50

PARÉ:

MÍSTO STAVBY:

k.ú. Hodolany 710873, parc.č. st. 2208

STUPEŇ DOKUMENTACE:

PROJEKTOVÁ DOKUMENTACE PRO VÝBĚR ZHOTOVITELE

DATUM:

3/2022

FORMÁT:

5 x A4