


	P1	Požární trasa
		Kabelová trasa
		Rozvaděč
		Zemnicí bod, pospojení
		Zásuvky, vývody
		Žaluziový spínač
		Vypínače
		Pohybový senzor
		Svítilno TYP A
		Svítilno TYP B
		Svítilno TYP C
		Svítilno TYP D
		Svítilno nouzové LED 3W/60minut IP21, s piktogramem
		Spuštění větrání CHÚC
		Central STOP
		Total STOP
		TS

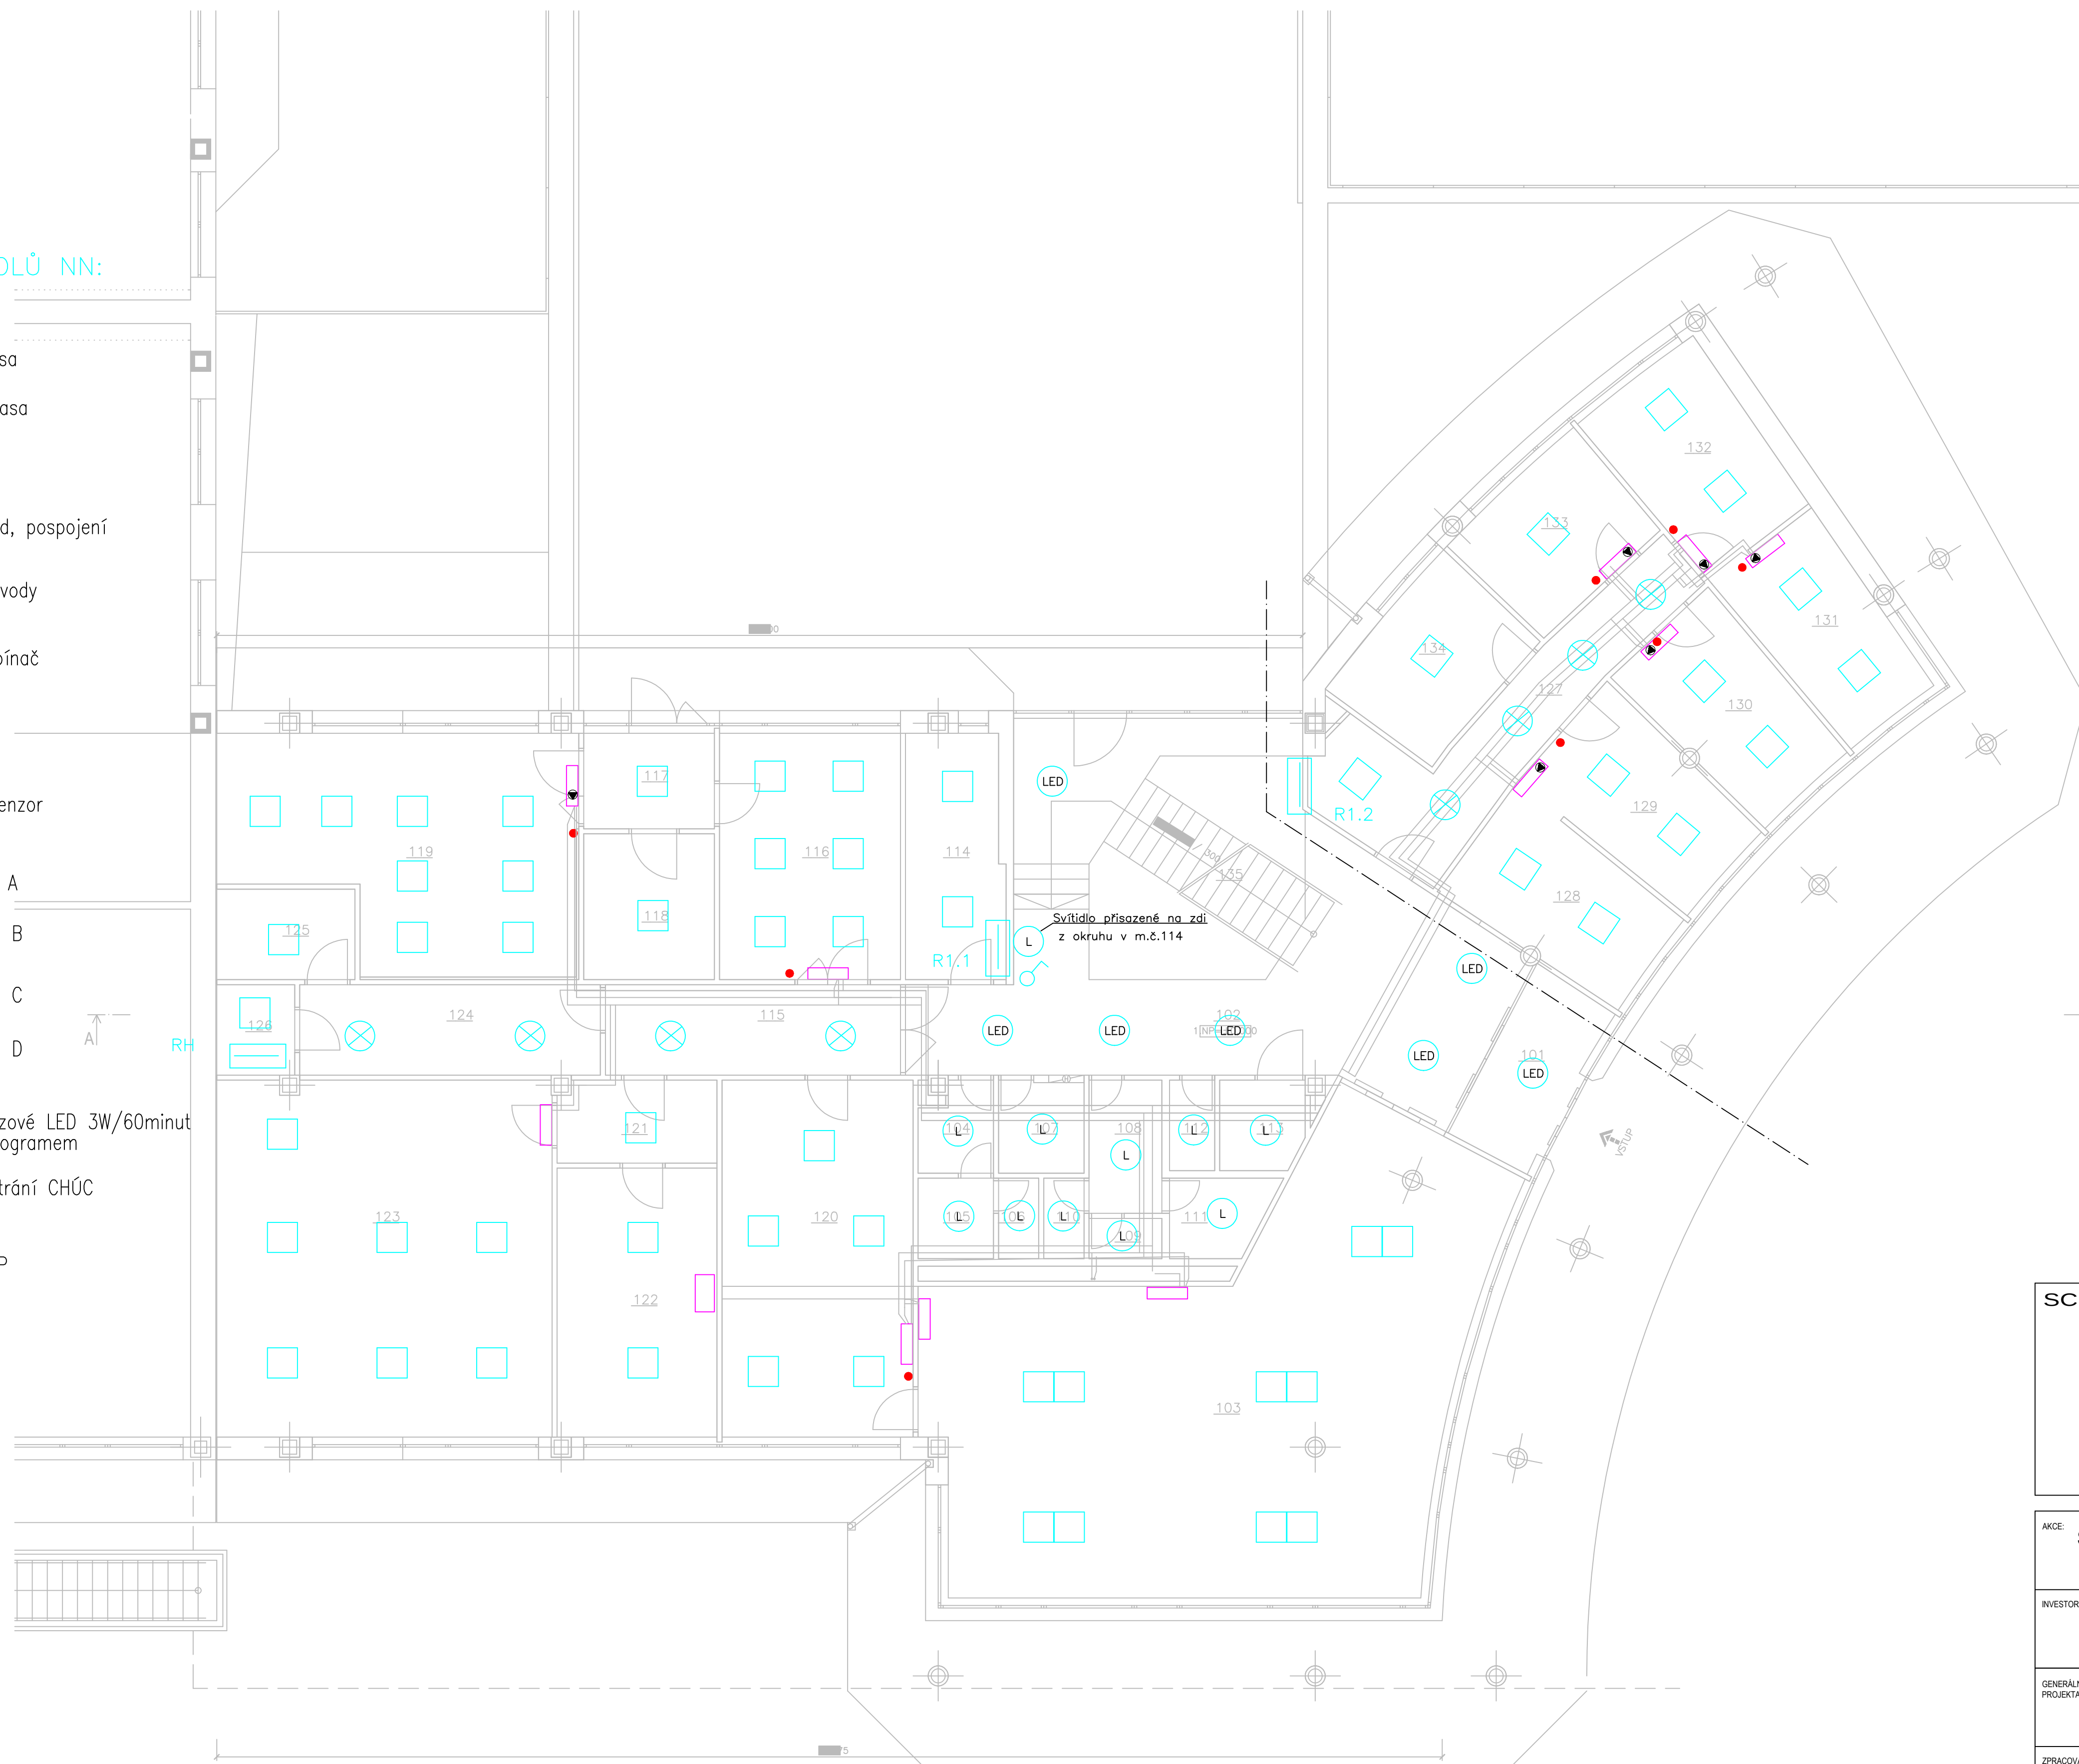

LEGENDA MÍSTNOSTI 1.NP						
osln.	osln. místnůst	plocha d	výška (m)	podlaží	střešní	strop
101	ZADNÍ	8,50	2,99	OSTRÉ KOSKÉ	STUK / SDK + MALBA	
102	HLAVNÍ CHODBA	63,05	2,99	KAMENNÁ DLAŽBA	STUK / SDK + MALBA	STUK + MALBA
103	PŘEDVÍZÍ / ČEKARNA	77,85	2,99	KERAMICKÁ DLAŽBA	STUK / SDK + MALBA	STUK + MALBA
104	WC MUŽI, UMÝVARNA	2,45	2,50	KERAMICKÁ DLAŽBA	K. OBKLAD V+2050 MM	STUK + MALBA
105	WC MUŽI 1	2,40	2,50	KERAMICKÁ DLAŽBA	K. OBKLAD V+2050 MM	STUK + MALBA
106	WC MUŽI 2	1,30	2,50	KERAMICKÁ DLAŽBA	K. OBKLAD V+2050 MM	STUK + MALBA
107	ČIŠTIVA KUCHYNĚ	3,15	2,50	KERAMICKÁ DLAŽBA	SEK + MALBA	STUK + MALBA
108	WC ŽENY, UMÝVARNA	3,85	2,50	KERAMICKÁ DLAŽBA	K. OBKLAD V+2050 MM	STUK + MALBA
109	WC ŽENY 1	1,15	2,50	KERAMICKÁ DLAŽBA	K. OBKLAD V+2050 MM	STUK + MALBA
110	WC ŽENY 2	1,30	2,50	KERAMICKÁ DLAŽBA	K. OBKLAD V+2050 MM	STUK + MALBA
111	OKLADOVÁ KOMORA	2,95	2,50	KERAMICKÁ DLAŽBA	K. OBKLAD V+2050 MM	SEK + MALBA
112	SPRCHA	1,60	2,50	KERAMICKÁ DLAŽBA	K. OBKLAD V+2050 MM	STUK + MALBA
113	WC KVALIDE	2,95	2,50	KERAMICKÁ DLAŽBA	K. OBKLAD V+2050 MM	SEK + MALBA
114	SKLAD	8,40	2,99	PVC	STUK / SDK + MALBA	STUK + MALBA
115	CHODBA	10,55	2,75	KERAMICKÁ DLAŽBA	SEK + MALBA	SEK + MALBA
116	KANCELÁŘ	17,85	2,99	KOSBEREC	STUK / SDK + MALBA	STUK + MALBA
117	ZADNÍV / CHODBA	4,95	2,99	PVC	STUK / SDK + MALBA	STUK + MALBA
118	SKLAD	7,55	2,99	PVC	SEK + MALBA	STUK + MALBA
119	TRSK	29,50	2,90	SEK + MALBA / AKUSTICKÝ OBKLAD		AKUSTICKÝ OBKLAD
120	KANCELÁŘ	27,00	2,99	KOSBEREC	STUK / SDK + MALBA	STUK + MALBA
121	CHODBA	5,15	2,99	KOSBEREC	STUK / SDK + MALBA	STUK + MALBA
122	KANCELÁŘ	17,00	2,99	KOSBEREC	STUK / SDK + MALBA	STUK + MALBA
123	KANCELÁŘ	47,25	2,99	KOSBEREC	STUK / SDK + MALBA	STUK + MALBA
124	SKLAD	10,75	2,75	KERAMICKÁ DLAŽBA	SEK + MALBA	SEK + MALBA
125	TECHNICKÁ MÍSTNOST	4,95	2,99	PVC	STUK / SDK + MALBA	STUK + MALBA
126	TECHNICKÁ MÍSTNOST	2,80	2,99	PVC	STUK / SDK + MALBA	STUK + MALBA
127	CHODBA	14,90	2,99	KERAMICKÁ DLAŽBA	STUK / SDK + MALBA	STUK + MALBA
128	POSILATELNA	10,50	2,99	KOSBEREC	STUK / SDK + MALBA	STUK + MALBA
129	KANCELÁŘ	10,40	2,99	KOSBEREC	STUK / SDK + MALBA	STUK + MALBA
130	KANCELÁŘ	10,40	2,99	KOSBEREC	STUK / SDK + MALBA	STUK + MALBA
131	KANCELÁŘ	9,80	2,99	KOSBEREC	STUK / SDK + MALBA	STUK + MALBA
132	KANCELÁŘ	11,00	2,99	KOSBEREC	STUK / SDK + MALBA	STUK + MALBA
133	KANCELÁŘ	8,90	2,99	KOSBEREC	STUK / SDK + MALBA	STUK + MALBA
134	KANCELÁŘ	9,15	2,99	KERAMICKÁ DLAŽBA	STUK / SDK + MALBA	STUK + MALBA
CELKOVÉ PODLAHOVÁ PLOCHA 1.NP		450,15				
SCHODISTOVÝ PROSTOR		30,65	-	KAMENNÁ DLAŽBA	STUK / SDK + MALBA	-

INVESTOR: Zdravotní pojišťovna ministerstva vnitra České republiky
Divize Morava
Jeremenkova 42a, Olomouc, 772 00
Ústředna: +420 585 238 411



GENERÁLNÍ PROJEKTANT:	FRAZPET s.r.o. Úvoz 493/29, 60200 Brno IČ: 088 26 854, ČKAIT: 1004762 tel: +420 775 554 281, e-mail: petr@frazpet.cz
----------------------------------	---

FRAZPET

ZPRACOVATEL
ČÁSTI:  Ing. Vojtěch Lipovský
Podešova 13, 612 00 Brno
IČ: 633 855 11
+420 777 872646
lipov@volny.cz

VYPRACOVANÍ:	Ing. Lipovský		
ČÁST:	D 1.2 Elektroinstalace	MĚŘÍTKO:	PÁRE:
NÁZEV VÝKRESU:	SO01_ADMINISTRATIVNÍ BUDOVA Elektroinstalace - 1.NP	1:75	
ČÍSLO VÝKRESU:	D 1.2.21		
MÍSTO STAVBY:	k.ú. Hodolany 710873, parc.č. st. 2208		
STUPEŇ DOKUMENTACE:	PROJEKTOVÁ DOKUMENTACE PRO VÝBĚR ZHOTOVITELE	DATUM:	FORMÁT:
		3/2022	8 x A4