

LEGENDA SYMBOLŮ NN:

- PT


Požární trasa
- Kabelová trasa
- R32

Rozvaděč
- Zemnicí bod, pospojení
- B1 +0,4m


Zásuvky, vývody
- Žaluziový spínač
- Vypínače
- Pohybový senzor
- Svítilno TYP A
- Svítilno TYP B
- Svítilno TYP C
- Svítilno TYP D
- Svítilno nouzové LED 3W/60minut
IP21, s piktogramem
- Spuštění větrání CHÚC
- CHC
- Central STOP
- CS
- Total STOP
- ŘJ

Řídicí jednotka žaluzií

Počet vývodů
dle motorů žaluzií

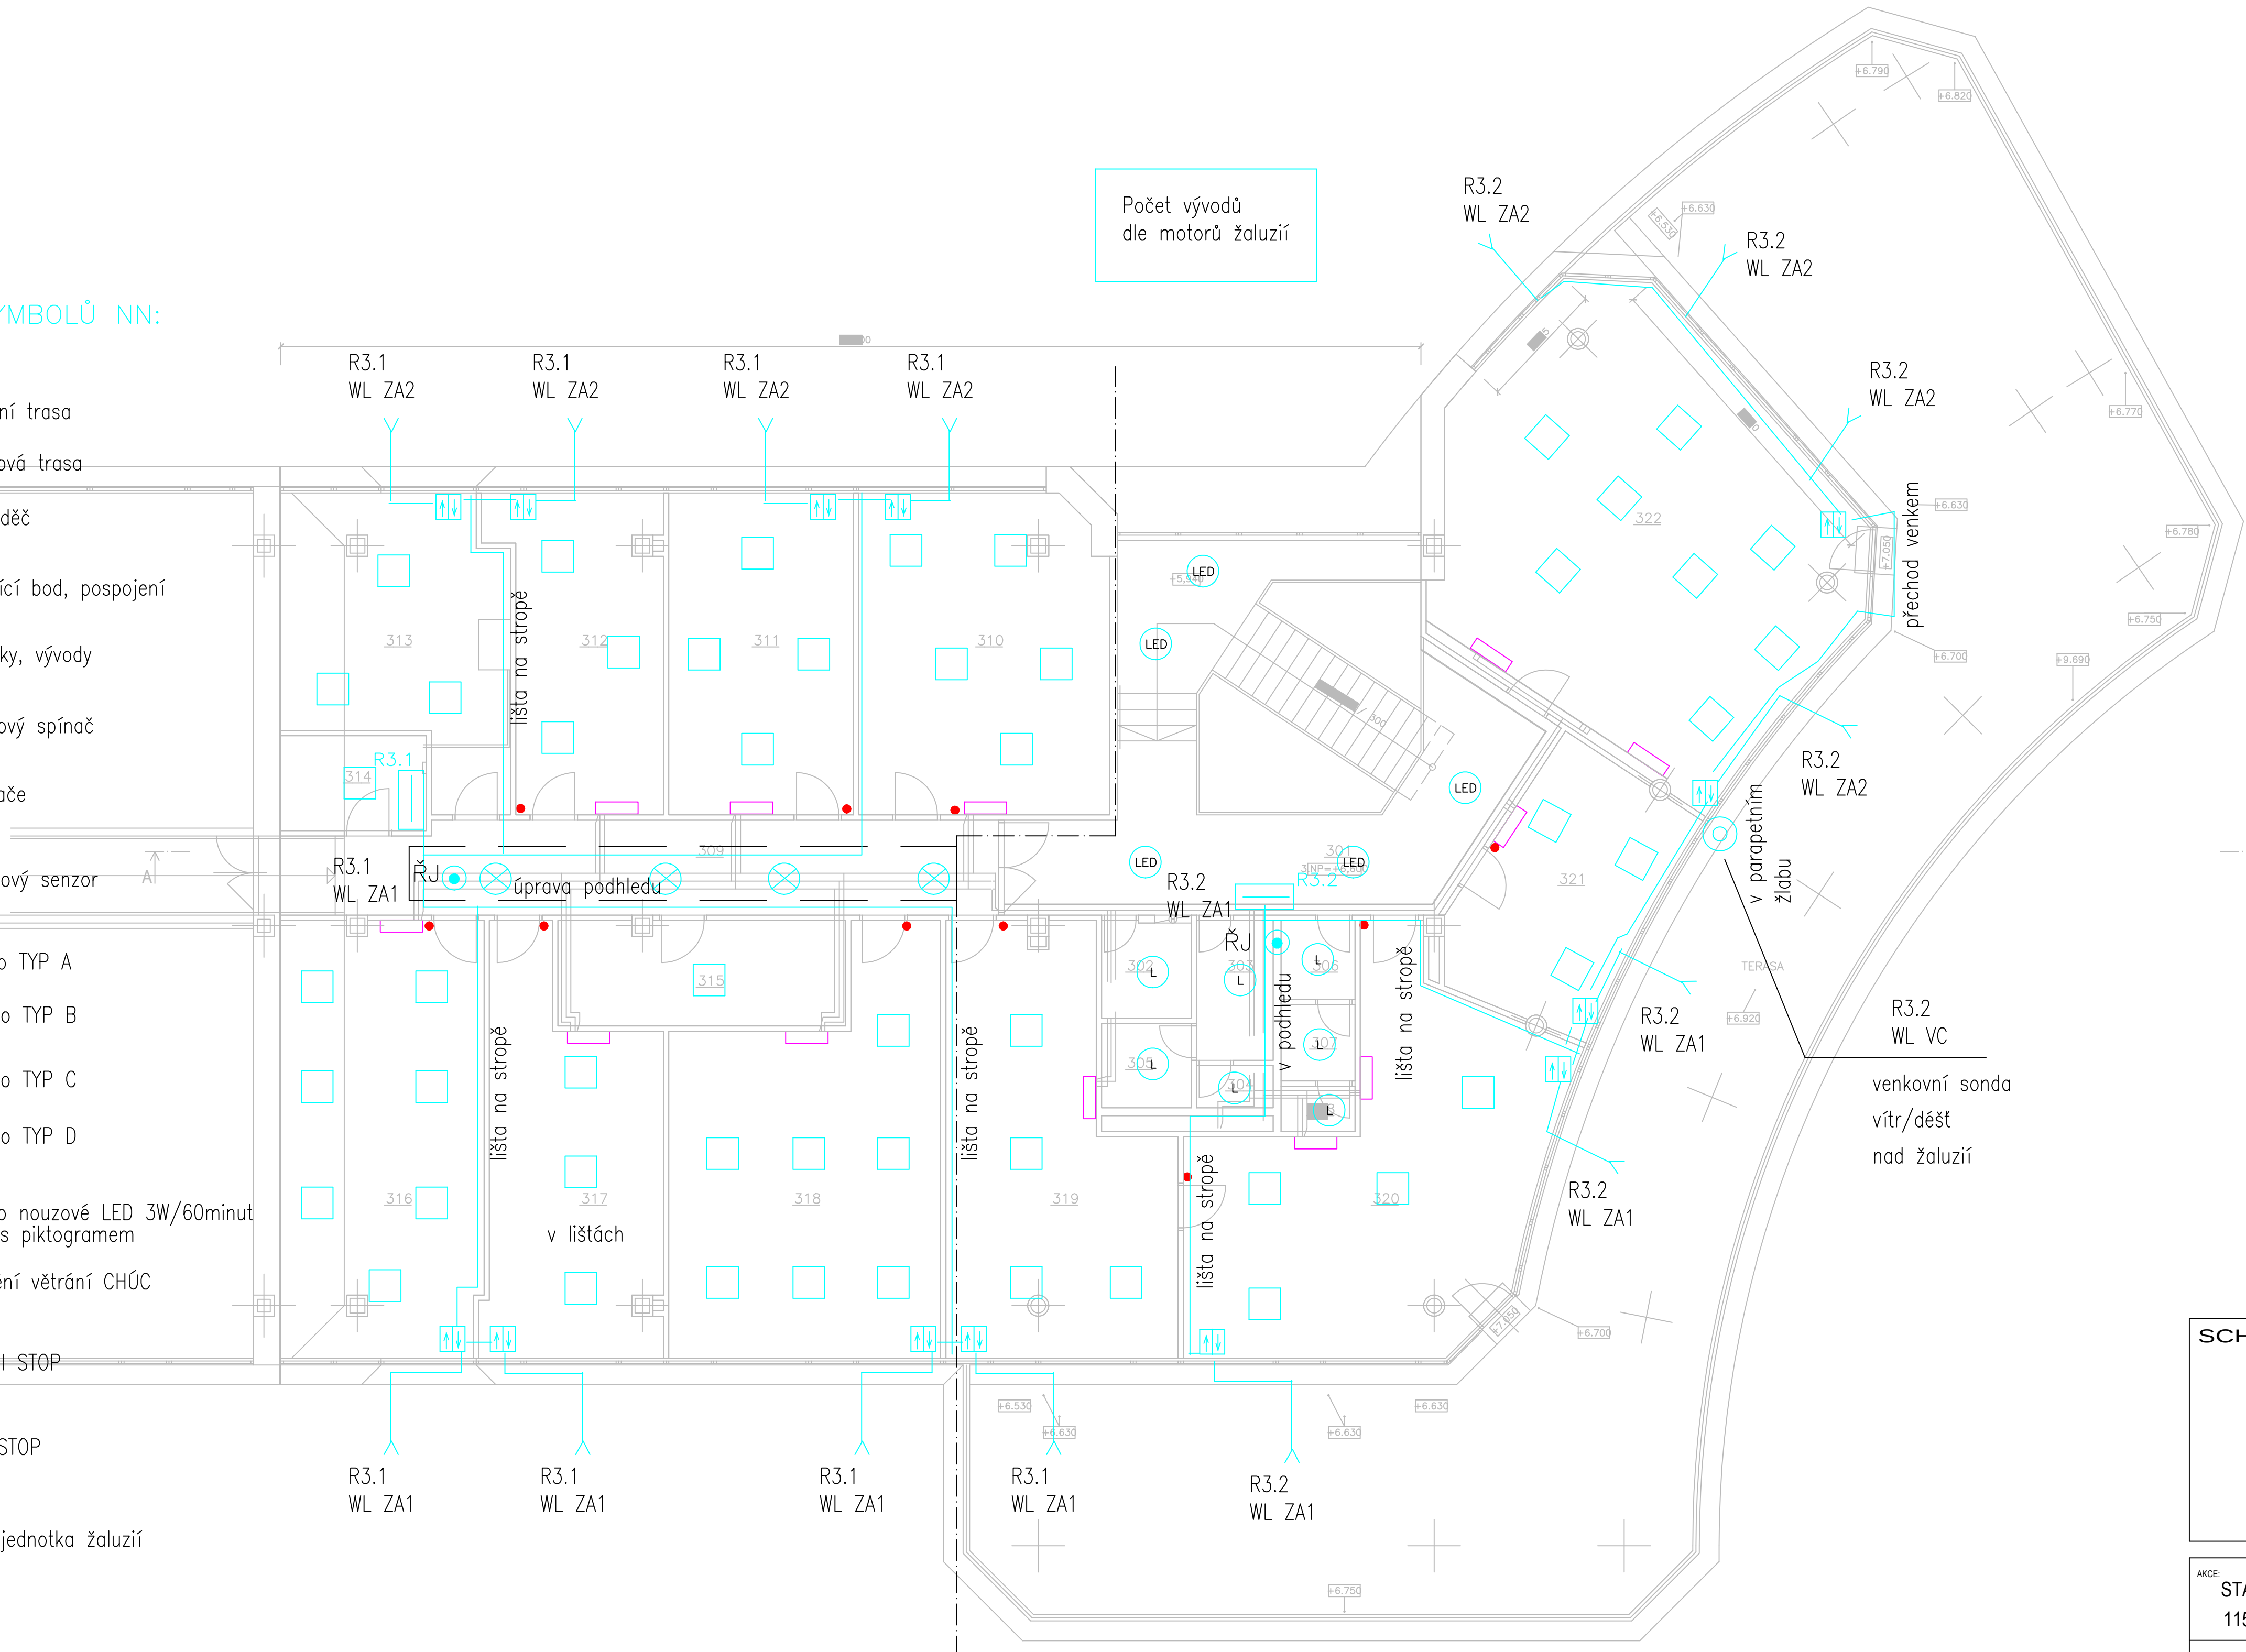

LEGENDA MÍSTNOSTÍ 3.NP						
číslo	Stav místnosti	plocha m²	výška (m)	podlaha	stěny	strop
301	Hlavní chodba	22,70	2,99	KAMENNÁ DLAŽBA	STUK / SDK + MALBA	STUK + MALBA
302	Čalouná kuchyňa	3,10	2,50	KERAMICKÁ DLAŽBA	SDK + MALBA	STUK + MALBA
303	WC ŽENY_LAMPÁRNA	3,85	2,50	KERAMICKÁ DLAŽBA	K. OBKLAD V+2500 MM	SDK + MALBA
304	WC ŽENY 1	1,15	2,50	KERAMICKÁ DLAŽBA	K. OBKLAD V+2500 MM	SDK + MALBA
305	WC ŽENY 2 / OHLADOVÁ KOMORA	2,70	2,50	KERAMICKÁ DLAŽBA	K. OBKLAD V+2500 MM	SDK + MALBA
306	WC MUŽ_LAMPÁRNA	2,10	2,50	KERAMICKÁ DLAŽBA	K. OBKLAD V+2500 MM	SDK + MALBA
307	WC MUŽ 1	2,05	2,50	KERAMICKÁ DLAŽBA	K. OBKLAD V+2500 MM	SDK + MALBA
308	WC MUŽ 2	1,20	2,50	KERAMICKÁ DLAŽBA	K. OBKLAD V+2500 MM	SDK + MALBA
309	CHODBA	23,60	2,99	KERAMICKÁ DLAŽBA	STUK / SDK + MALBA	STUK + MALBA
310	KANCELÁŘ	27,20	2,99	KOBEREK	STUK / SDK + MALBA	STUK + MALBA
311	KANCELÁŘ	21,35	2,99	KOBEREK	STUK / SDK + MALBA	STUK + MALBA
312	KANCELÁŘ	17,45	2,99	KOBEREK	STUK / SDK + MALBA	STUK + MALBA
313	KANCELÁŘ	21,15	2,99	KOBEREK	STUK / SDK + MALBA	STUK + MALBA
314	TECHNICKÁ MÍSTNOST	4,95	2,99	PVC	STUK / SDK + MALBA	STUK + MALBA
315	SKLAD	10,80	2,99	PVC	STUK / SDK + MALBA	STUK + MALBA
316	KANCELÁŘ	31,45	2,99	KOBEREK	STUK / SDK + MALBA	STUK + MALBA
317	KANCELÁŘ	22,85	2,99	KOBEREK	STUK / SDK + MALBA	STUK + MALBA
318	KANCELÁŘ	35,50	2,99	KOBEREK	STUK / SDK + MALBA	STUK + MALBA
319	KANCELÁŘ	29,80	2,99	KOBEREK	STUK / SDK + MALBA	STUK + MALBA
320	KANCELÁŘ	37,55	2,99	KOBEREK	STUK / SDK + MALBA	STUK + MALBA
321	KANCELÁŘ	16,15	2,99	KOBEREK	STUK / SDK + MALBA	STUK + MALBA
322	KANCELÁŘ	55,20	2,99	KOBEREK	STUK / SDK + MALBA	STUK + MALBA
CELKEM PODLAHOVÁ PLOCHA 3.NP						

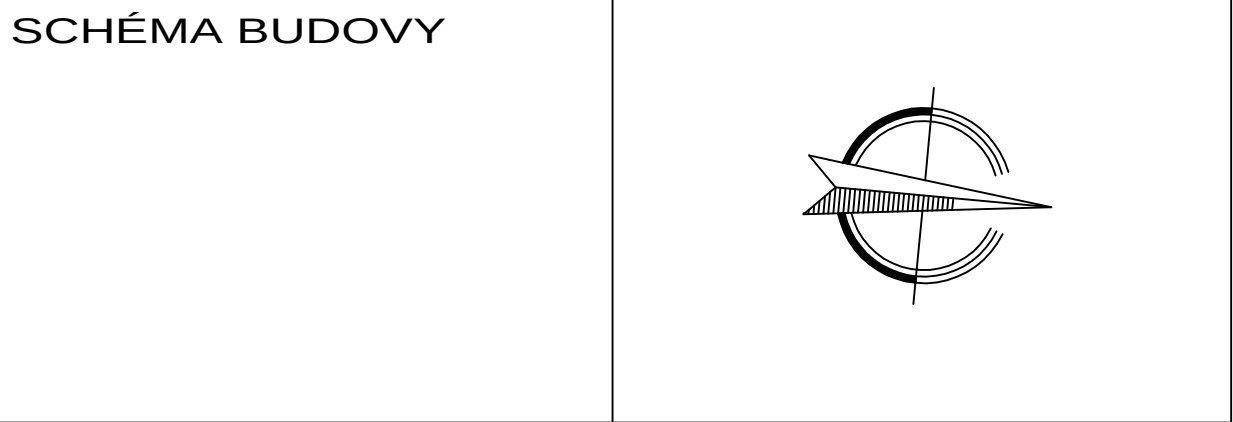

AKCE:

STAVEBNÍ ÚPRAVY ADMINISTRATIVNÍHO OBJEKTU JEREMENKOVA
1157/42a, NA POZEMKU PARC.Č. ST. 2208, K.Ú. HODOLANY, OLOMOUČ

INVESTOR:

Zdravotní pojišťovna ministerstva vnitra České republiky
Divize Morava
Jeremenkova 42a, Olomouc, 772 00
Ústředna: +420 585 238 411

GENERÁLNÍ PROJEKTANT:

FRAZPET s.r.o.
Úvoz 493/29, 60200 Brno
IČ: 088 26 854, ČKAIT: 1004762
tel: +420 775 554 281, e-mail: petr@frazpet.cz

ZPRACOVATEL ČÁST:

Ing. Vojtěch Lipovský
Poštovní 13, 612 00 Brno
IČ: 633 858 11
+420 777 872646
lipov@volny.cz

VYPRACOVAL:	Ing. Lipovský	MĚŘÍTKO:	PAR:	
ČÁST:	D 1.2 Elektroinstalace	1:75		
NÁZEV VÝKRESU:	SO01_ADMINISTRATIVNÍ BUDOVA Elektroinstalace - 3.NP			
ČÍSLO VÝKRESU:	D 1.2 23			
MÍSTO STAVBY:	K.Ú. Hodolany 710873, parc.č. st. 2208			
STUPEŇ DOKUMENTACE:	PROJEKTOVÁ DOKUMENTACE PRO VÝBĚR ZHOTOVITELE	DATUM:	FORMÁT:	
		3/2022	8 x A4	