


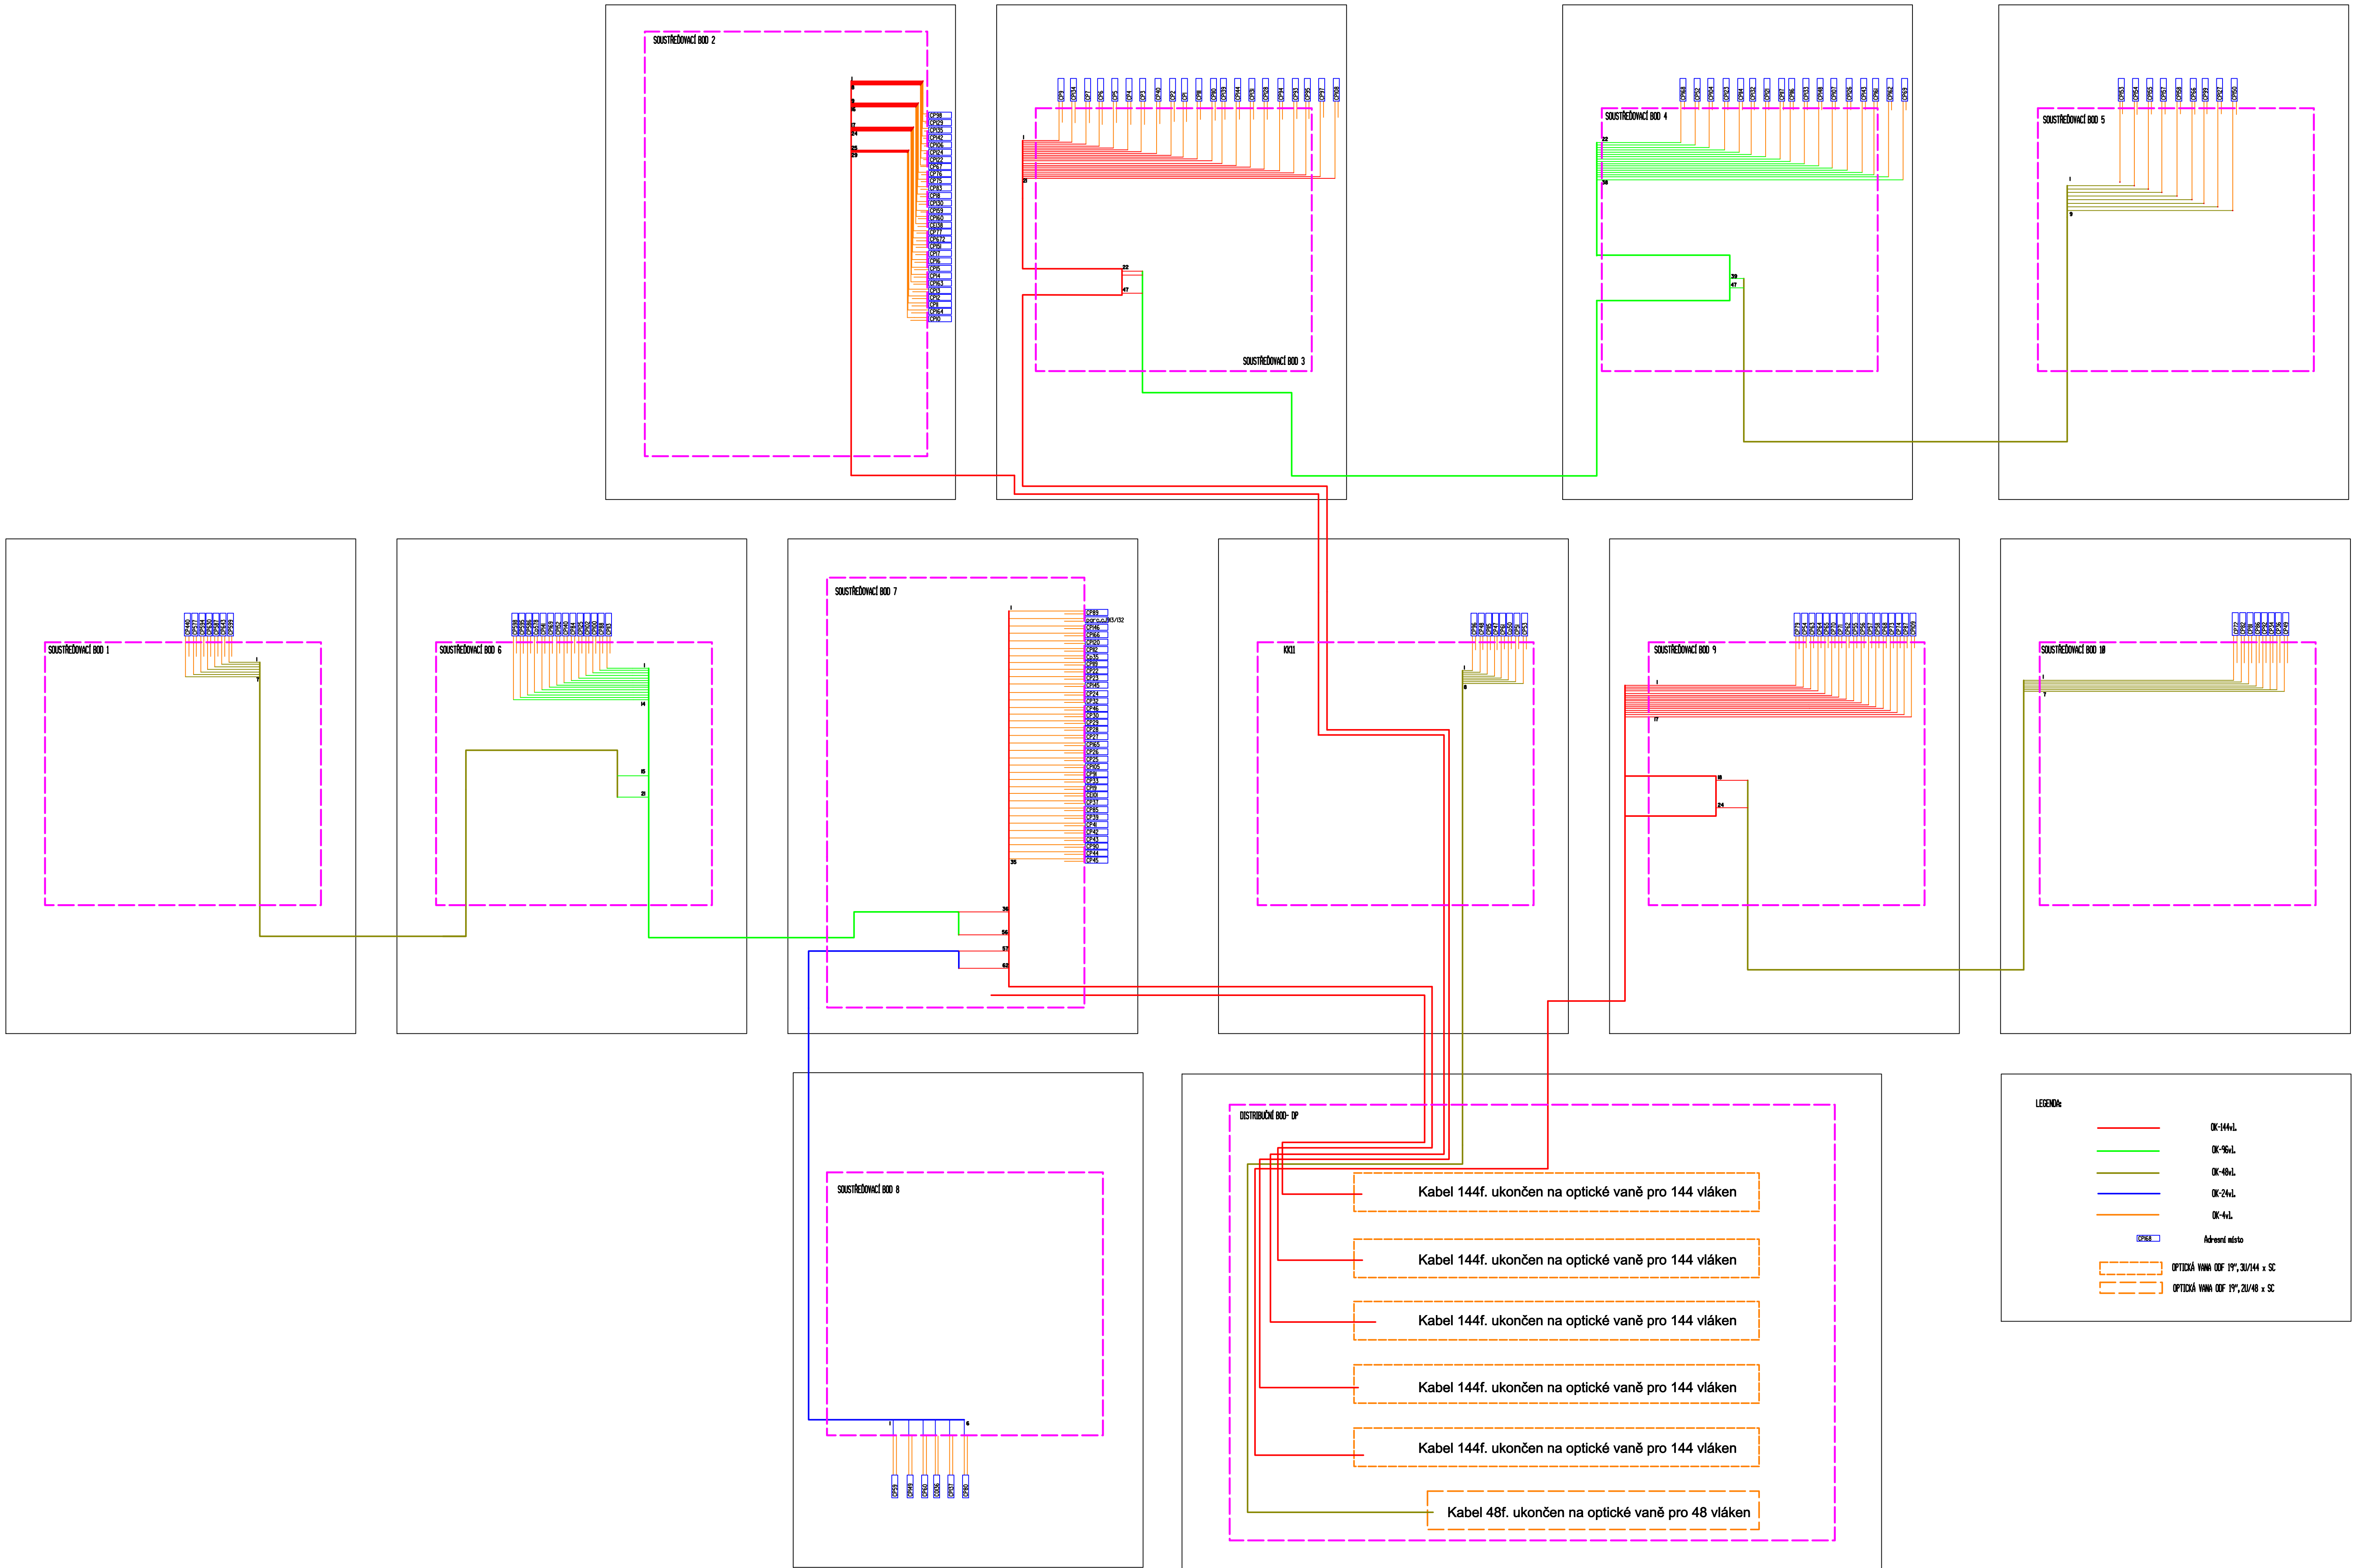

VYPRACOVAL ING. JAROSLAV MAJÍČEK	KRESLIL ING. JAROSLAV MAJÍČEK	ZODP. PROJEKTANT ING. JAROSLAV MAJÍČEK	Ing. Jaroslav Majíček Podolář č.49 686 04 Kunovice	
INVESTOR Město Morkovice-Slížany	Město Morkovice-Slížany Náměstí 900, Morkovice, 768 33 Morkovice-Slížany			
NÁZEV ACE	VYSOKORYCHLOSTNÍ INTERNET - MĚSTO MORKOVICE-SLÍŽANY - ČÁST SLÍŽANY			ZAKÁZKA Č. -
SOUBOR OBJEKT	D-DOKUMENTACE OBJEKTŮ IO 01 - VYSOKORYCHLOSTNÍ INTERNET - ČÁST SLÍŽANY			STUPEŇ DUR
NÁZEV VÝKRESU	VLÁKNOVÝ PLÁN			DATUM 08/2021
			ARCHIV	FORMÁT BxA4
			MĚŘÍTKO -	Č. VÝKRESU 02