


TECHNOLOGICKÉ SCHÉMA VENKOVNÍCH BAZÉNŮ

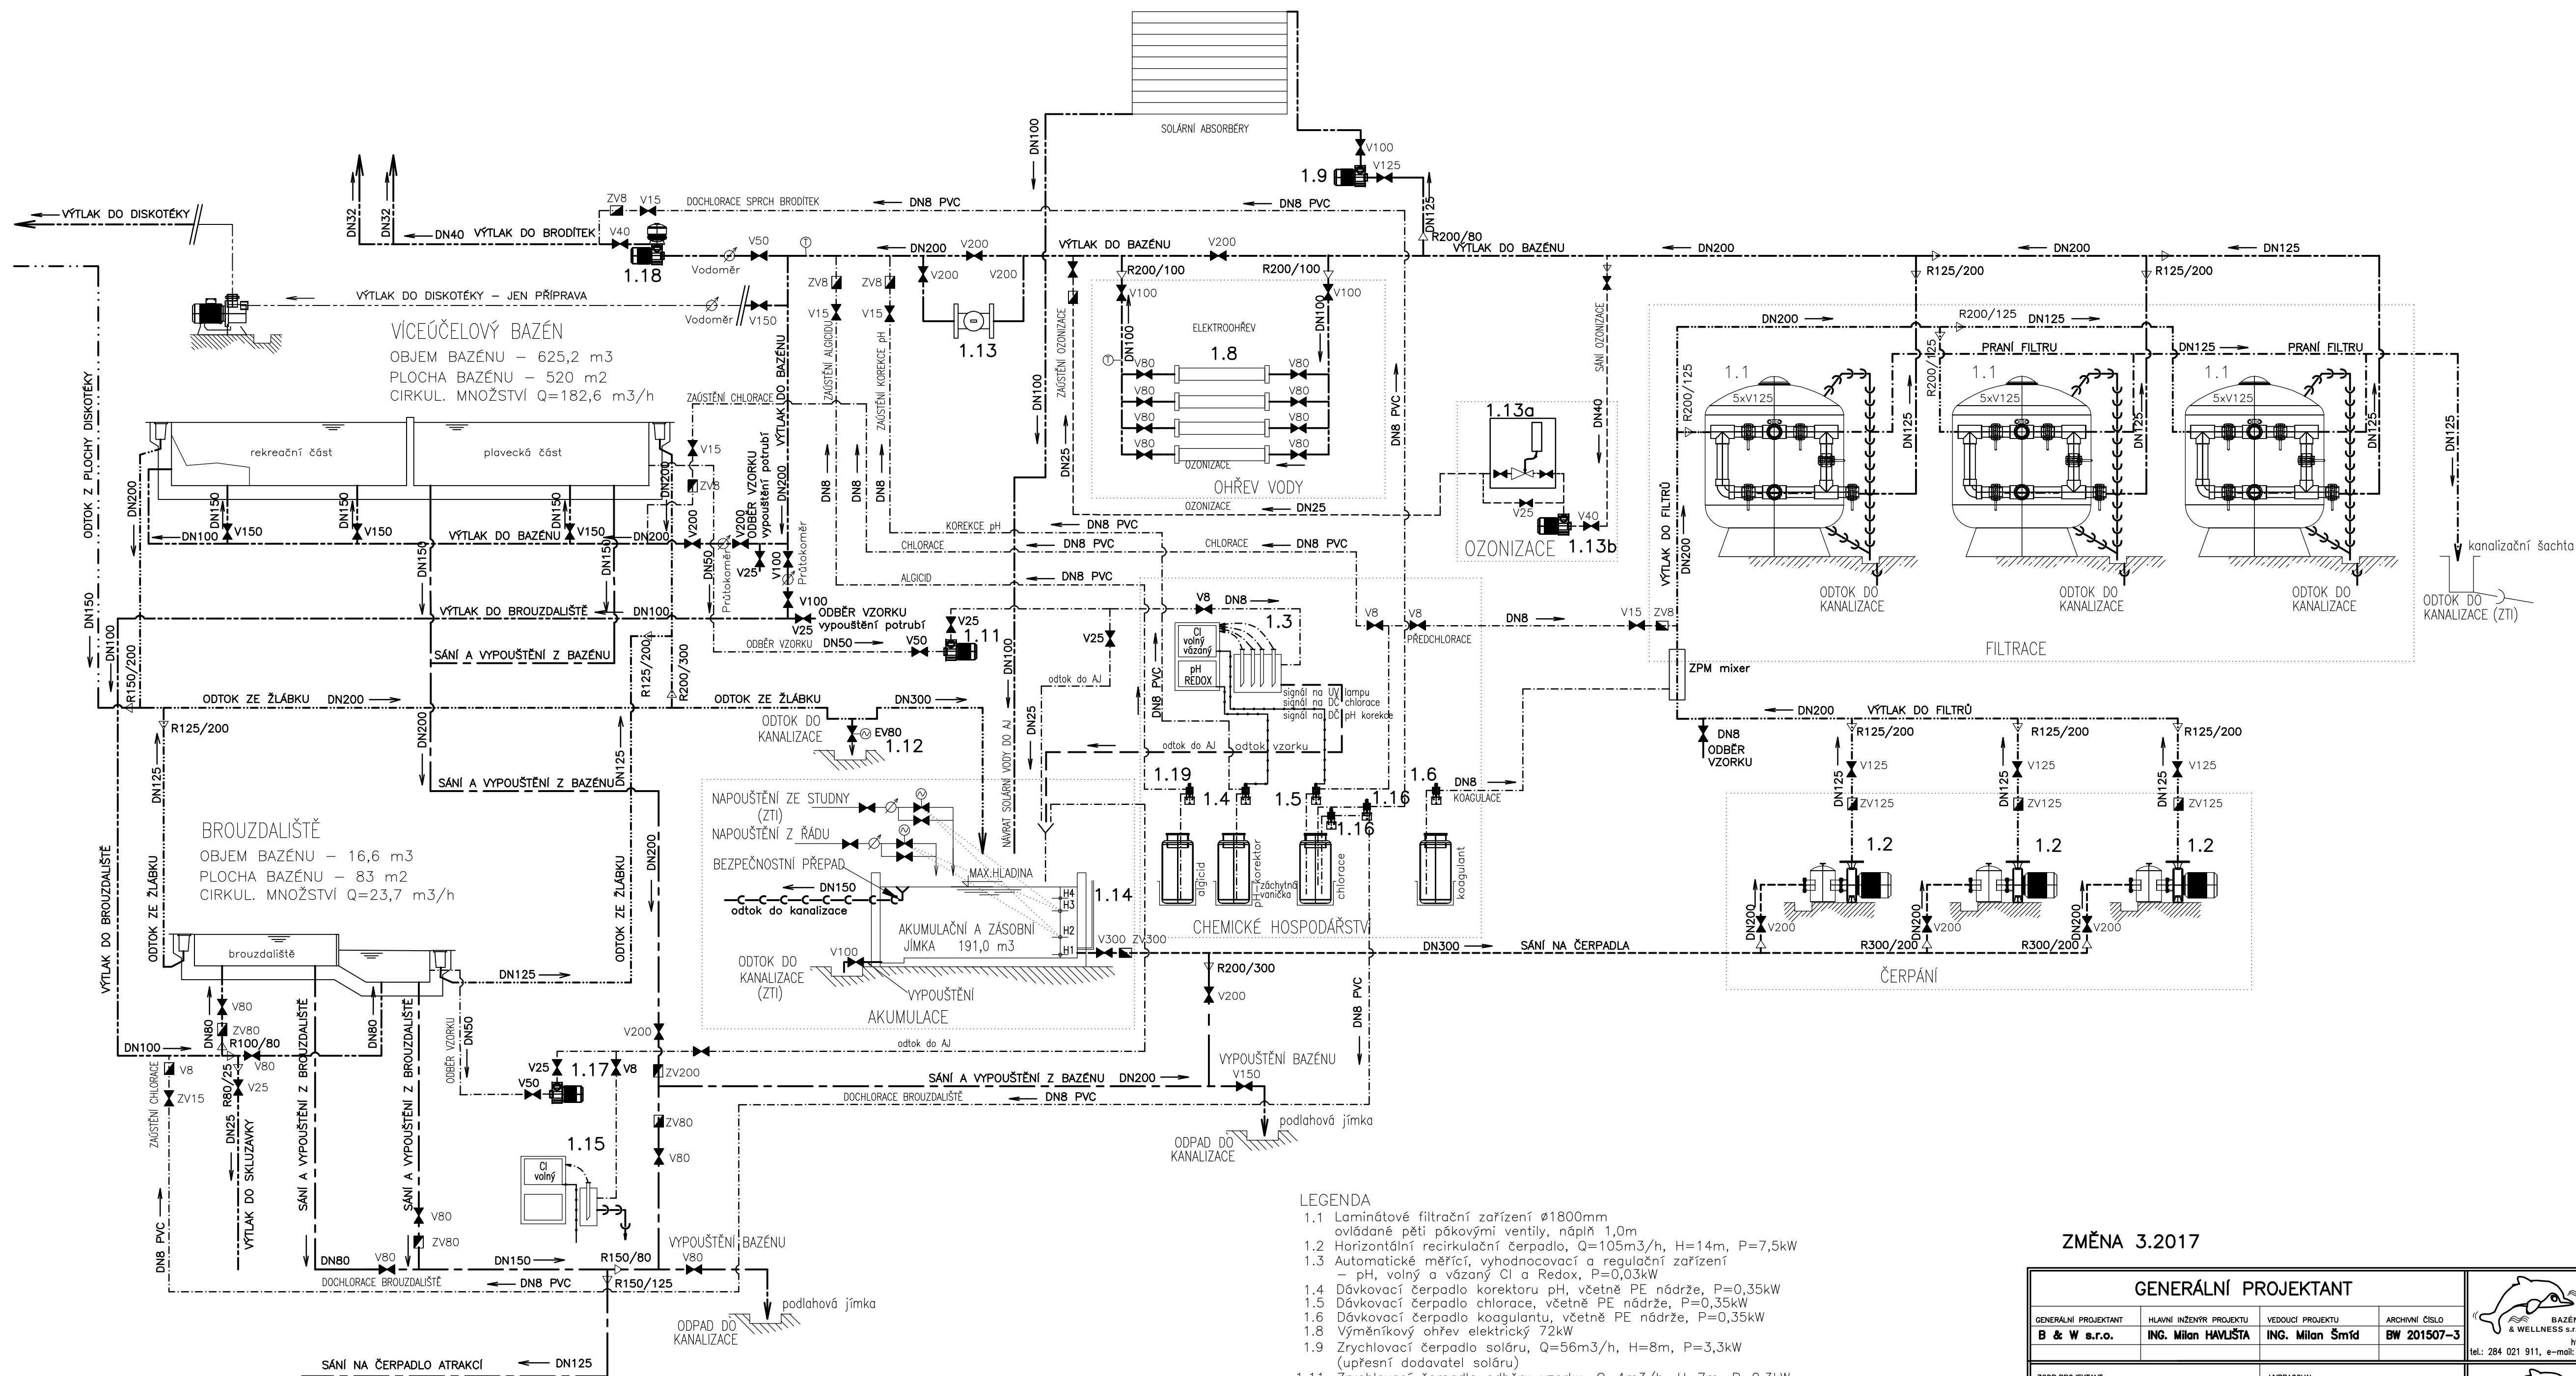

ZMĚNA 3.2017

GENERÁLNÍ PROJEKTANT				PROJEKTOVÝ ATELIÉR:	
GENERALNÍ PROJEKTANT	HLAVNÍ INŽENÝR PROJEKTU	VEDOUČÍ PROJEKTU	ARCHIVNÍ ČÍSLO		Nad Šulskou 41 Praha 8 182 00 http://www.bazeny-wellness.cz tel.: 284 021 911, e-mail: projekce@bazeny-wellness.cz
B & W s.r.o.	ING. Milan HAVLIŠTA	ING. Milan Šmíd	BW 201507-3		
ZODP.PROJEKTANT	VYPRACOVAL				
ING. Milan Šmíd	ING. Tomáš Appl				
MÍSTO	JILEMNICE	KRAJ	LIBERECKÝ		PROJEKTOVÝ ATELIÉR: Nad Šulskou 41 Praha 8 182 00 http://www.bazeny-wellness.cz tel.: 284 021 911, e-mail: projekce@bazeny-wellness.cz
INVESTOR	MĚSTO JILEMNICE, Masarykovo nám. 82, 51401 Jilemnice				
AKCE	LETNÍ KOUPALIŠTĚ V JILEMNICI				
	STAVEBNÍ ÚPRAVY A ROZŠÍŘENÍ				
ČÁST	PS 01 – TECHNOLOGIE BAZÉNŮ				
OBSAH	TECHNOLOGICKÉ SCHÉMA VENKOVNÍCH BAZÉNŮ				
DATUM	10/2016				
STUPĚŇ PD	DZS				
MĚŘÍTKO					
ROZMĚR	8 x A4				
PÁŘE					
					T-02