


SCHÉMA ATRAKCÍ BAZÉNŮ KOUPALIŠTĚ

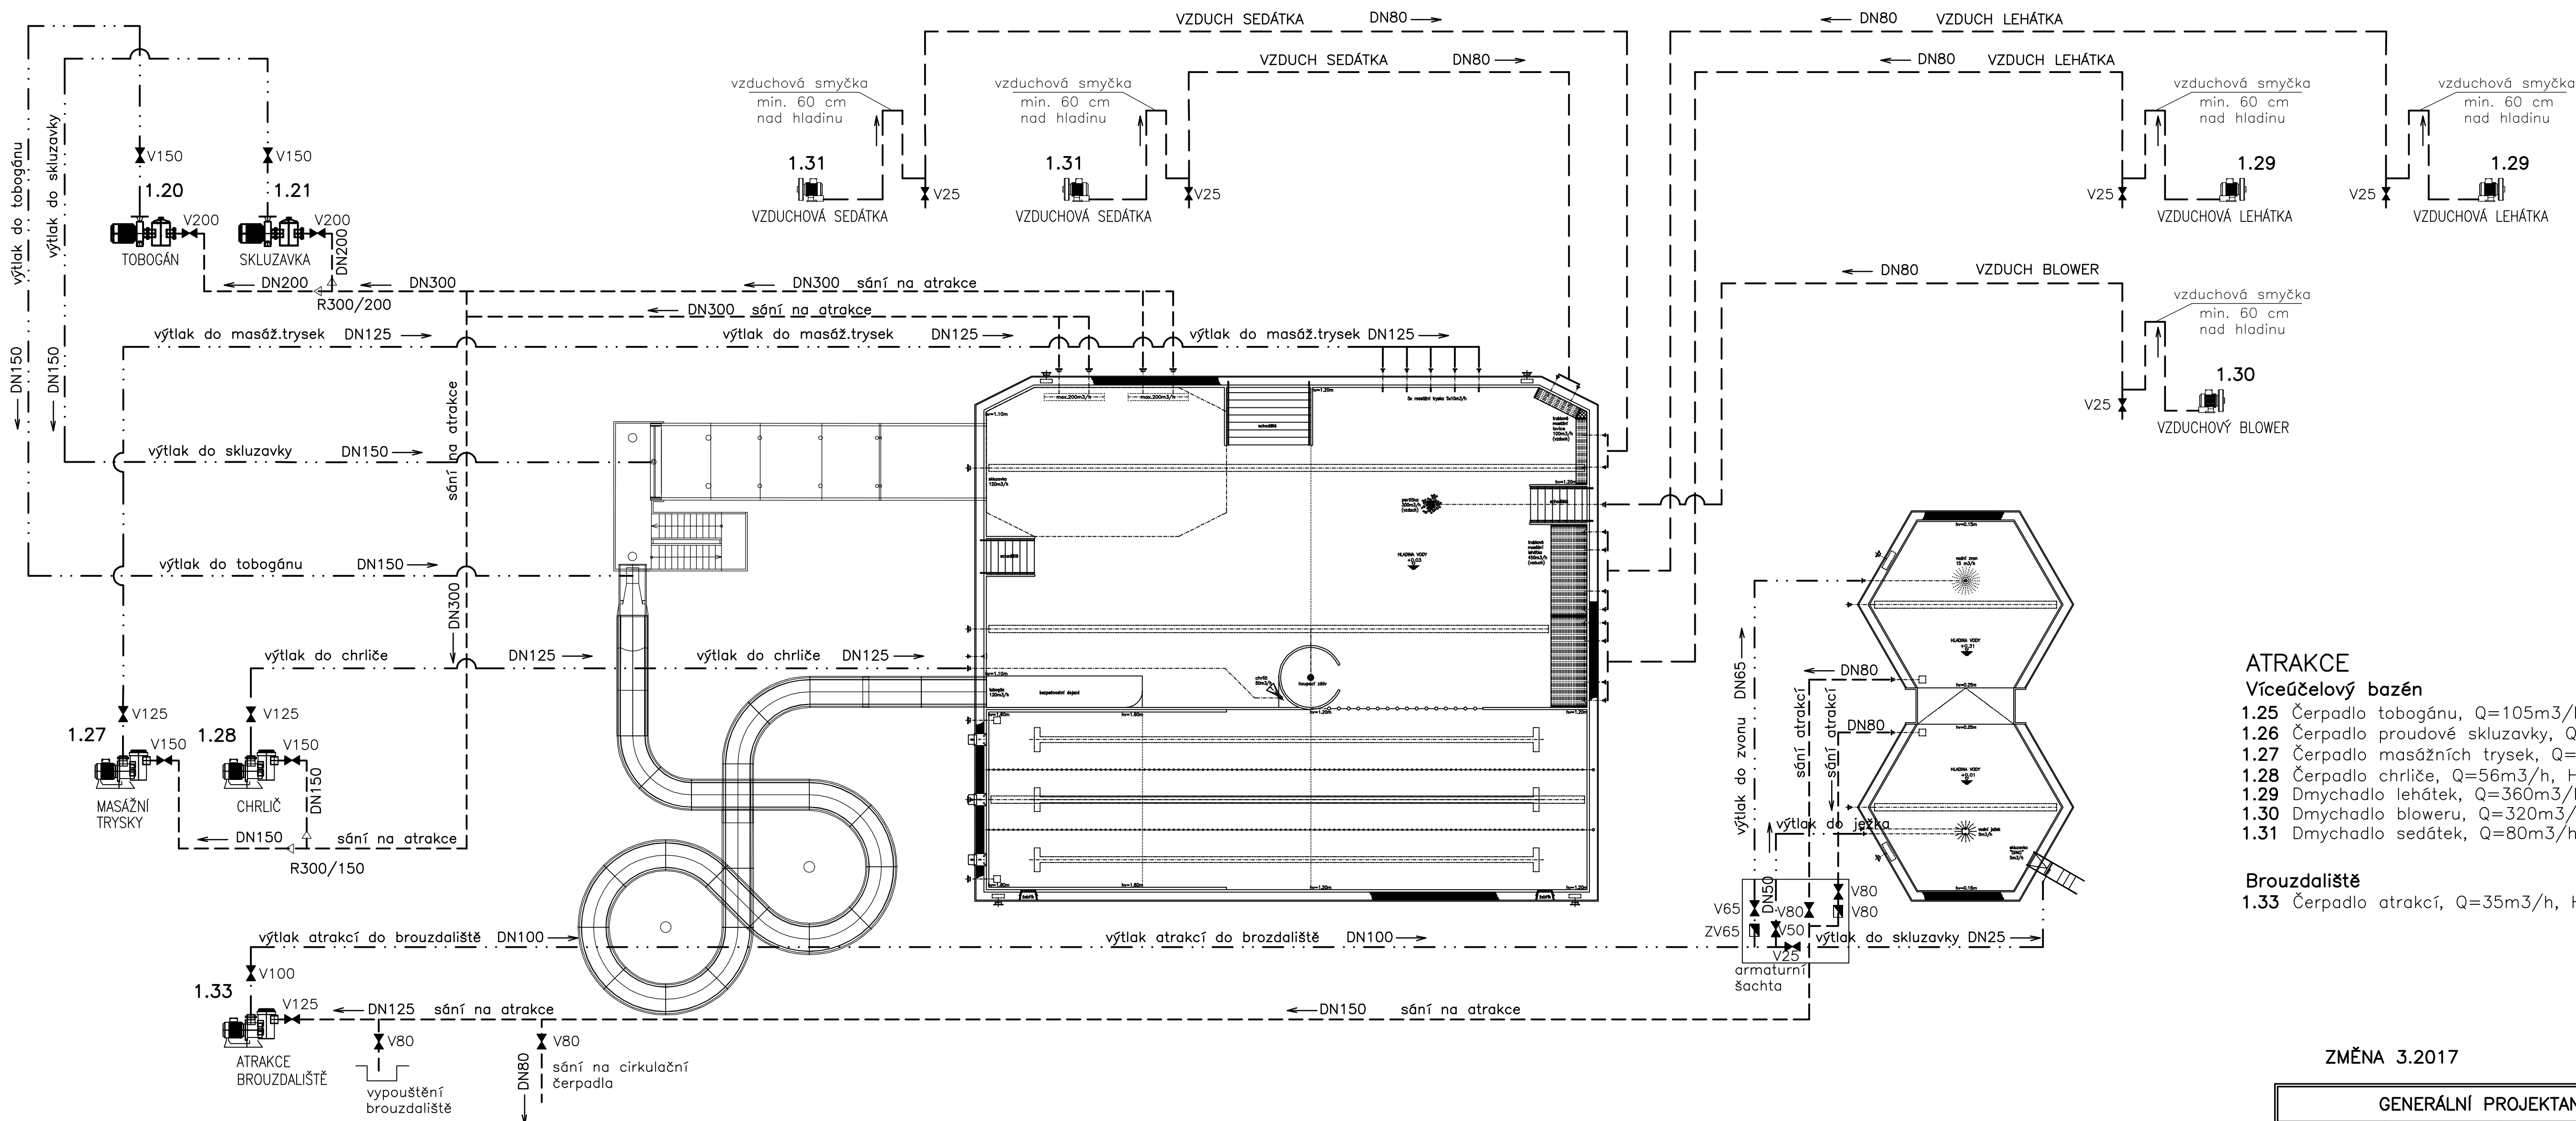

ATRAKCE

Víceúčelový bazén

- 1.25 Čerpadlo tobogánu, $Q=105\text{m}^3/\text{h}$, $H=14\text{m}$, $P=7,5\text{kW}$
- 1.26 Čerpadlo proudové skluzavky, $Q=98\text{m}^3/\text{h}$, $H=12\text{m}$, $P=5,6\text{kW}$
- 1.27 Čerpadlo masážních trysek, $Q=56\text{m}^3/\text{h}$, $H=8\text{m}$, $P=3,3\text{kW}$
- 1.28 Čerpadlo chrliče, $Q=56\text{m}^3/\text{h}$, $H=8\text{m}$, $P=3,3\text{kW}$
- 1.29 Dmychadlo lehátek, $Q=360\text{m}^3/\text{h}$, $P=4,5\text{kW}$ (2x)
- 1.30 Dmychadlo bloweru, $Q=320\text{m}^3/\text{h}$, $P=4,3\text{kW}$
- 1.31 Dmychadlo sedátek, $Q=80\text{m}^3/\text{h}$, $P=0,5\text{kW}$ (2x)

Brouzdaliště

- 1.33 Čerpadlo atrakcí, $Q=35\text{m}^3/\text{h}$, $H=7\text{m}$, $P=2,2\text{kW}$

ZMĚNA 3.2017

GENERÁLNÍ PROJEKTANT				 PROJEKTOVÝ ATELIER: Nad Šutkou 41 Praha 8 182 00 http://www.bazeny-wellness.cz tel.: 284 021 911, e-mail: projekce@bazeny-wellness.cz	
GENERÁLNÍ PROJEKTANT B & W s.r.o.	HLAVNÍ INŽENÝR PROJEKTU ING. Milan HAVLIŠTA	VEDOUČÍ PROJEKTU ING. Milan Šmíd	ARCHIVNÍ ČÍSLO BW 201507-3		
ZODP. PROJEKTANT ING. Milan Šmíd		VYPRACOVAL ING. Tomáš Appl			
MÍSTO INVESTOR	JILEMNICE MĚSTO JILEMNICE, Masarykovo nám. 82, 51401 Jilemnice	KRAJ LIBERECKÝ	 PROJEKTOVÝ ATELIER: Nad Šutkou 41 Praha 8 182 00 http://www.bazeny-wellness.cz tel.: 284 021 911, e-mail: projekce@bazeny-wellness.cz		
AKCE LETNÍ KOUPALIŠTĚ V JILEMNICI STAVEBNÍ ÚPRAVY A ROZŠÍŘENÍ				DATUM 10/2016	
ČÁST PS 01 – TECHNOLOGIE BAZÉNŮ				STUPEŇ PD DZS	
OBSAH SCHÉMA ATRAKCÍ BAZÉNŮ KOUPALIŠTĚ				ROZMĚR B x A4	
				PÁRE T-03	