


ROZVODY ČERPADLOVNY A JÍMKA

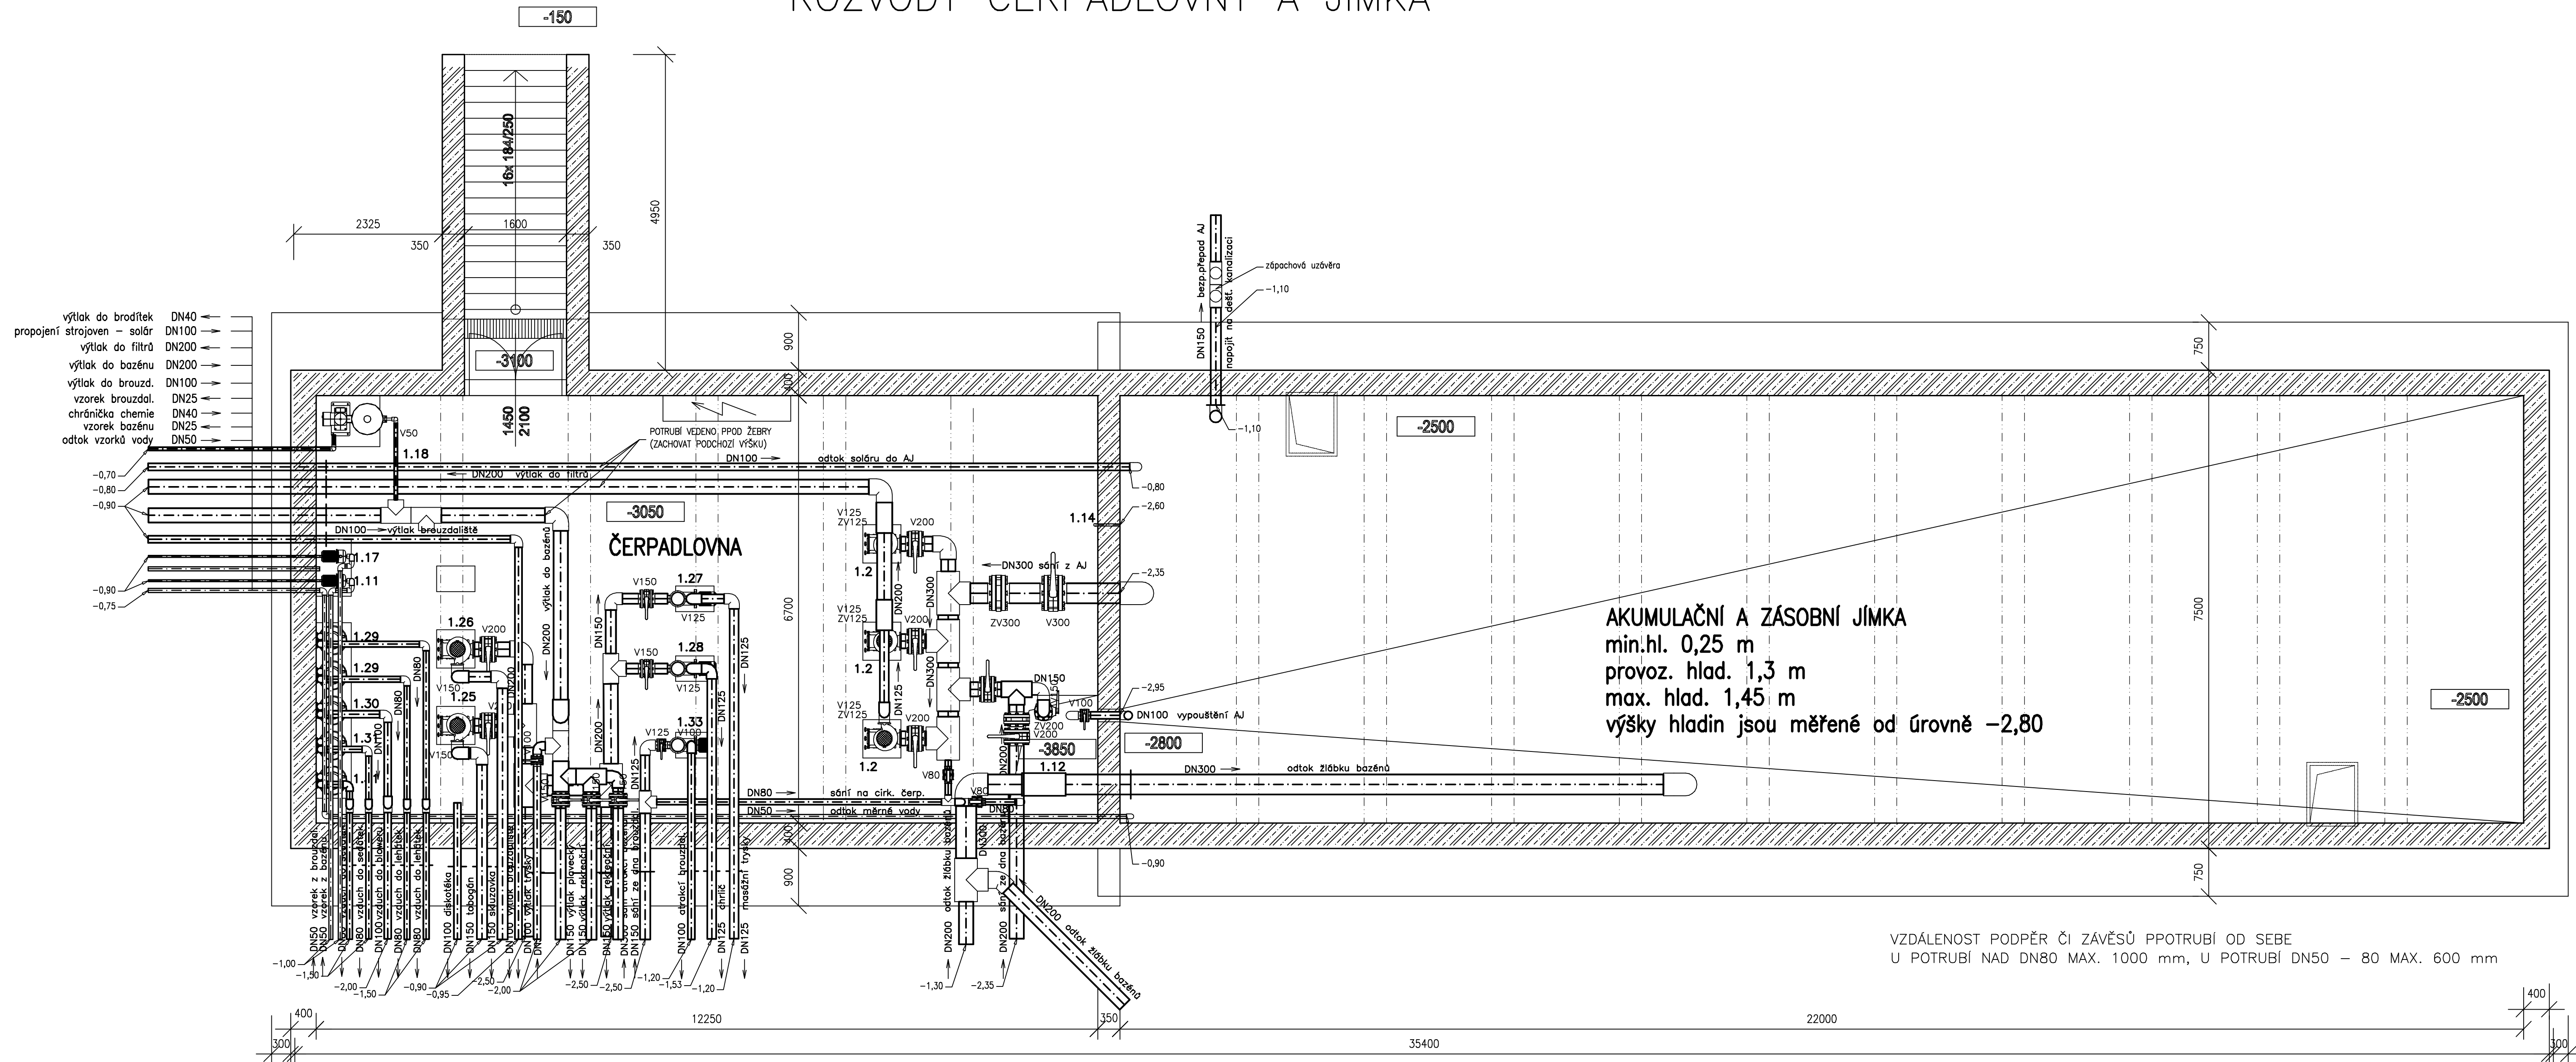

VZDÁLENOST PODPĚR ČI ZÁVĚSŮ PPOTRUBÍ OD SEBE
U POTRUBÍ NAD DN80 MAX. 1000 mm, U POTRUBÍ DN50 – 80 MAX. 600 mm

LEGENDA

- 1.2 Horizontální recirkulační čerpadlo, $Q=96\text{m}^3/\text{h}$, $H=14\text{m}$, $P=7,5\text{kW}$
 1.11 Zrychlovací čerpadlo odběru vzorku, $Q=4\text{m}^3/\text{h}$, $H=7\text{m}$, $P=0,3\text{kW}$
 1.12 Elektroventil mytí žlábků
 1.14 Vodoznak
 1.17 Zrychlovací čerpadlo odběru vzorku
 – brouzdaliště, $Q=4\text{m}^3/\text{h}$, $H=7\text{m}$, $P=0,3\text{kW}$
 1.18 AT stanice pro brodítka, $Q=7\text{m}^3/\text{h}$

ATRAKCE

Víceúčelový bazén

- 1.25 Čerpadlo tobogánu, Q=120m³/h, H=12m, P=7,5kW
 1.26 Čerpadlo proudové skluzavky, Q=98m³/h, H=12m, P=5,6kW
 1.27 Čerpadlo masážních trysek, Q=56m³/h, H=8m, P=3,3kW
 1.28 Čerpadlo chrliče, Q=56m³/h, H=8m, P=3,3kW
 1.29 Dmychadlo leháték, Q=360m³/h, P=4,5kW (2x)
 1.30 Dmychadlo bloweru, Q=320m³/h, P=4,3kW
 1.31 Dmychadlo sedátek, Q=80m³/h, P=0,5kW (2x)

Brouzdaliště

- 1.33 Čerpadlo atrakcí, $Q=35\text{m}^3/\text{h}$, $H=7\text{m}$, $P=2,2\text{kW}$**

ZMĚNA 3.2017

GENERALNÍ PROJEKTANT				 PROJEKTOVÝ ATÉLIER: Ing. Bubeník Jiří Posed 8 102 00	
GENERALNÍ PROJEKTANT B & W s.r.o.	HLAVNÍ INŽENÝR PROJEKTU ING. Milan HAVLJŠTA	VEDOUcí PROJEKTU ING. Milan Šmíd	ARCHIVNí ČÍSLO BW 201507-3	BAZENY & WELLNESS s.r.o. http://www.bazeny-wellness.cz tel.: 284 021 911, e-mail: projekce@bazeny-wellness.cz	
ZODP. PROJEKTANT ING. Milan Šmíd		VYPRACOVAL ING. Tomáš Appl		PROJEKTOVÝ ATÉLIER: Ing. Bubeník Jiří Posed 8 102 00	
MÍSTO JILEMNICE	KRAJ LIBERECKÝ		BAZENY & WELLNESS s.r.o. http://www.bazeny-wellness.cz tel.: 284 021 911, e-mail: projekce@bazeny-wellness.cz		
INVESTOR MĚSTO JILEMNICE, Masarykovo nám. 82, 51401 Jilemnice					
AKCE: LETNÍ KOUPALIŠTĚ V JILEMNICI STAVEBNÍ ÚPRAVY A ROZŠÍŘENÍ PS 01 – TECHNOLOGIE BAZÉNŮ	DATUM 10/2016		STUPĚŇ PD DZS		
ČAST PS 01 – TECHNOLOGIE BAZÉNŮ	MĚŘÍTKO 1 : 50		ROZMĚR 8 x A4		
OBSAH: ROZVODY ČERPADLOVNY A JÍMKY	PÁRE		T-04		