


ROZVODY ČERPADLOVNY A JÍMKA

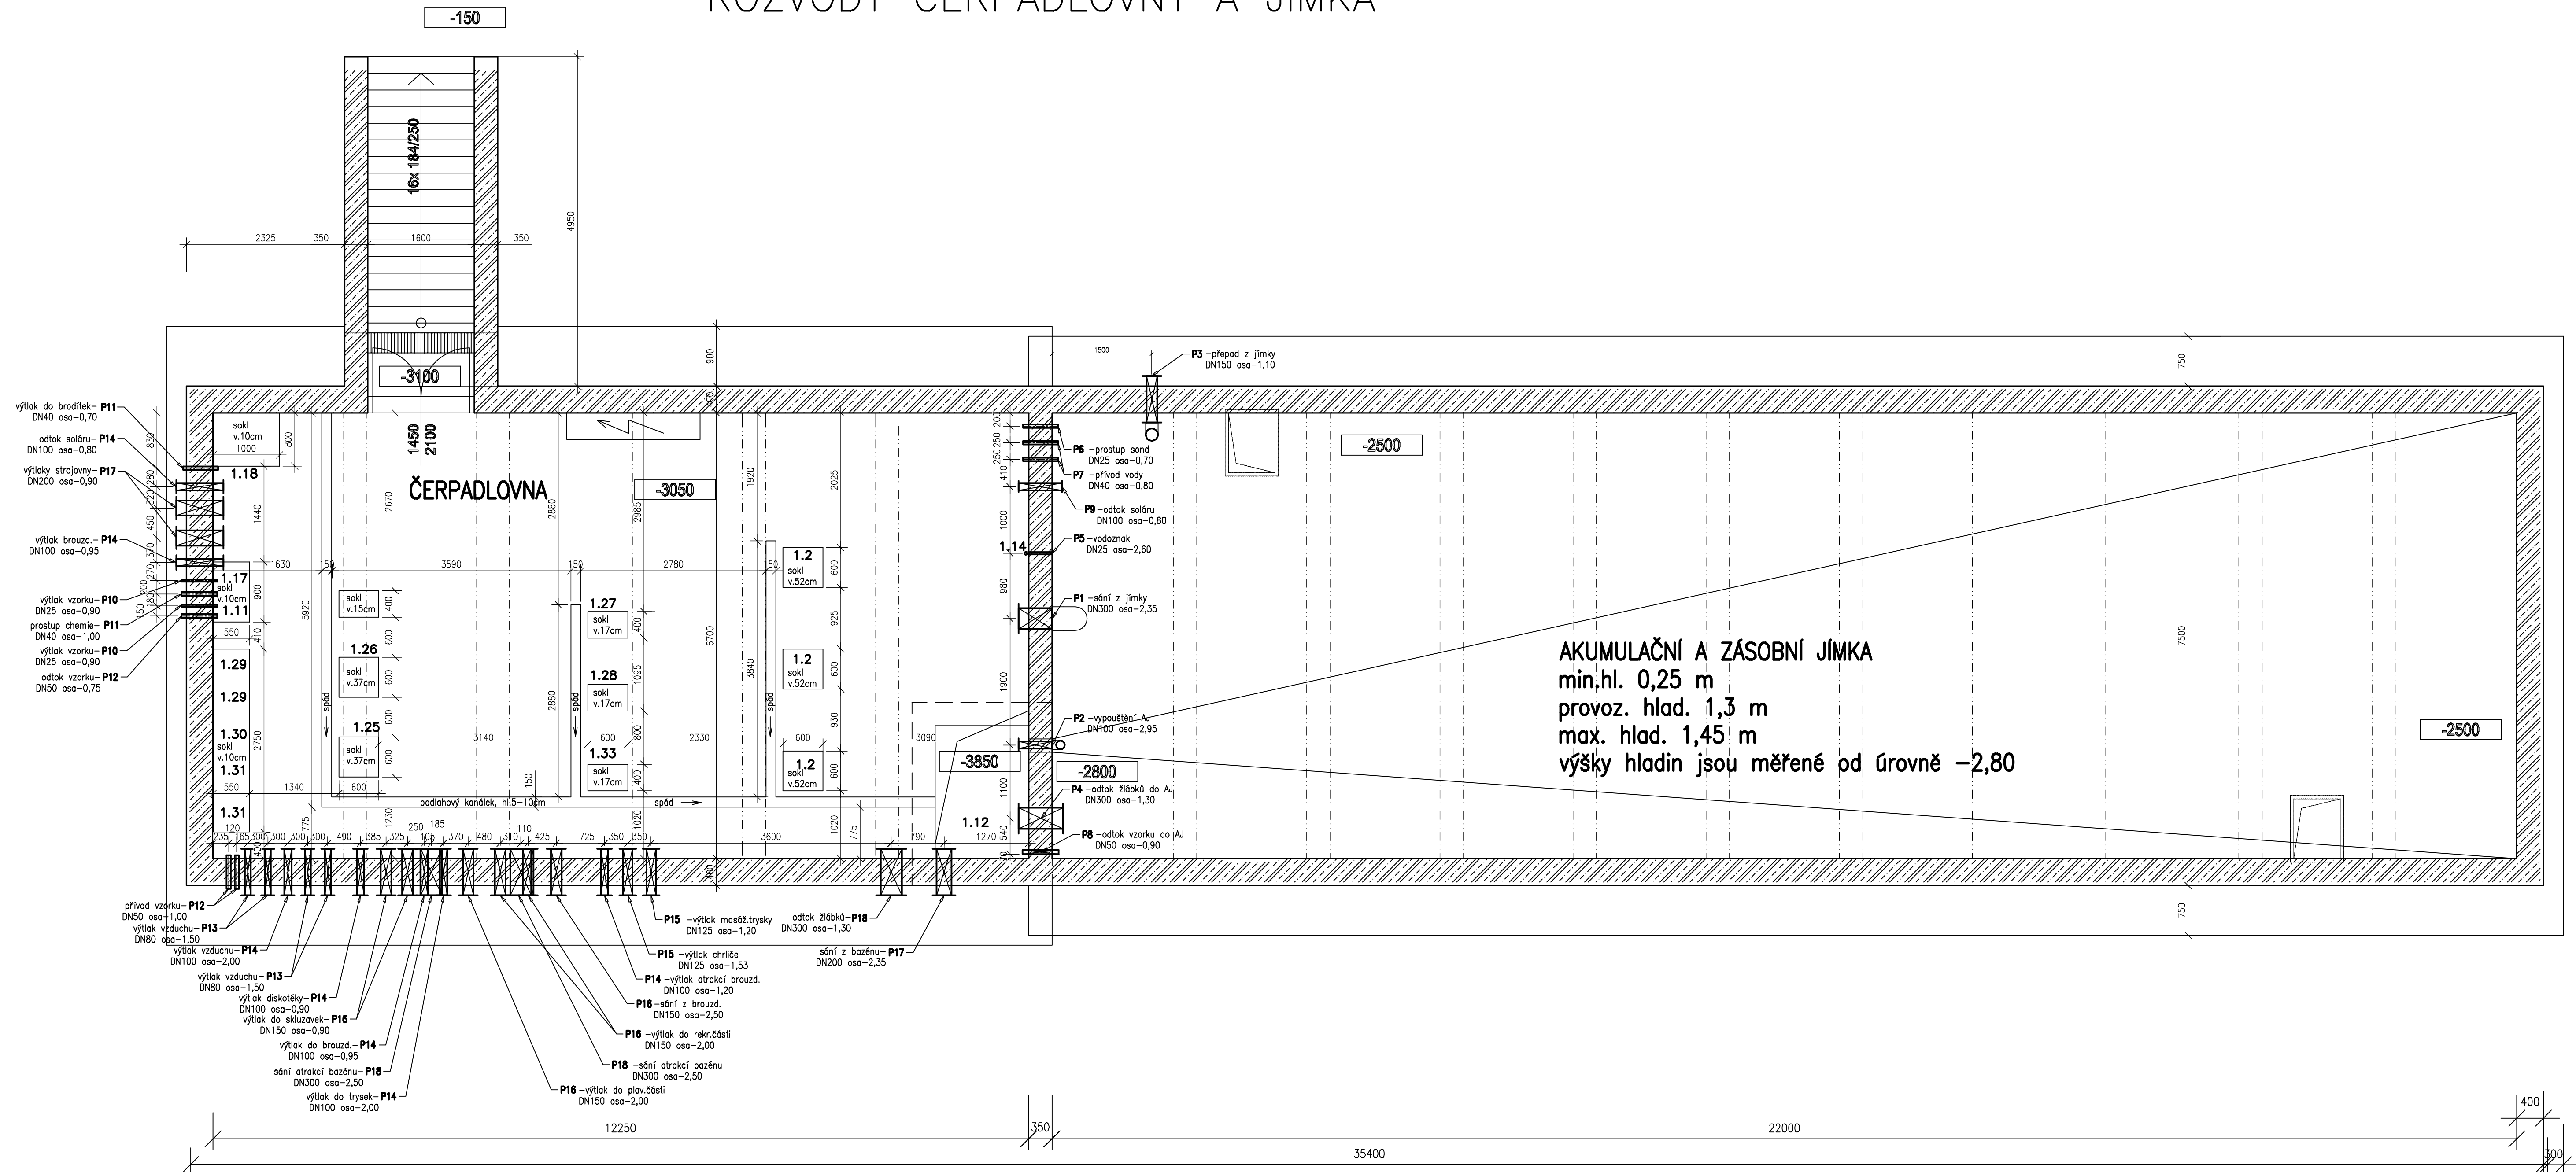

LEGENDA

- 1.12 Horizontální recirkulační čerpadlo, $Q=96\text{m}^3/\text{h}$, $H=14\text{m}$, $P=7,5\text{kW}$
 1.11 Zrychlovací čerpadlo odběru vzorku, $Q=4\text{m}^3/\text{h}$, $H=7\text{m}$, $P=0,3\text{kW}$
 1.12 Elektroventil mytí žlábků
 1.14 Vodoznak
 1.17 Zrychlovací čerpadlo odběru vzorku
 – brouzdaliště, $Q=4\text{m}^3/\text{h}$, $H=7\text{m}$, $P=0,3\text{kW}$
 1.18 AT stanice pro brodítka, $Q=7\text{m}^3/\text{h}$

ATRAKCE


Víceúčelový bazén

- 1.25 Čerpadlo tobogánu, Q=120m³/h, H=12m, P=7,5kW
 1.26 Čerpadlo proudové skluzavky, Q=98m³/h, H=12m, P=5,6kW
 1.27 Čerpadlo masážních trysek, Q=56m³/h, H=8m, P=3,3kW
 1.28 Čerpadlo chrlíče, Q=56m³/h, H=8m, P=3,3kW
 1.29 Dmychadlo lehátek, Q=360m³/h, P=4,5kW (2x)
 1.30 Dmychadlo bloweru, Q=320m³/h, P=4,3kW
 1.31 Dmychadlo sedátek, Q=80m³/h, P=0,5kW (2x)

Brouzdaliště

- 1.33** Čerpadlo atrakcí, $Q=35\text{m}^3/\text{h}$, $H=7\text{m}$, $P=2,2\text{kW}$

ZMĚNA 3.2017

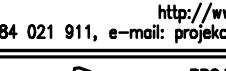GENÉRALNÍ PROJEKTANT				 PROJEKTOVÝ ATELIER: Nad Šutkou 41 Praha 8 182 00			
GENÉRALNÍ PROJEKTANT B & W s.r.o.		HLAVNÍ INŽENÝR PROJEKTU ING. Milan HAVLŠTA		VEDOUcí PROJEKTU ING. Milan Šmíd		ARCHIVNÍ ČÍSLO BW 201507-3	
ZOOP.PROJEKTANT ING. Milan Šmíd				VYPRACOVANÉ ING. Tomáš Appl			
MÍSTO INVESTOR		JILEMNICE MĚSTO JILEMNICE, Masarykovo nám. 82, 51401 Jilemnice		KRAJ LIBEREČSKÝ		 PROJEKTOVÝ ATELIER: Nad Šutkou 41 Praha 8 182 00	
AKCE LETNÍ KOUPALIŠTĚ V JILEMNICI STAVEBNÍ ÚPRAVY A ROZŠÍŘENÍ ČÁST PS 01 – TECHNOLOGIE BAZÉNŮ				DATAUM STUPEŇ PD MĚŘITKO ROZMĚR PÁRE			
OBSAH STAVEBNÍ PŘIPRAVENOST ČERPADLOVNY				10/2016 DZS 1 : 50 8 x A4			
				T-06			