


POHLED NA STĚNU STROJOVNY K BAZÉNŮM

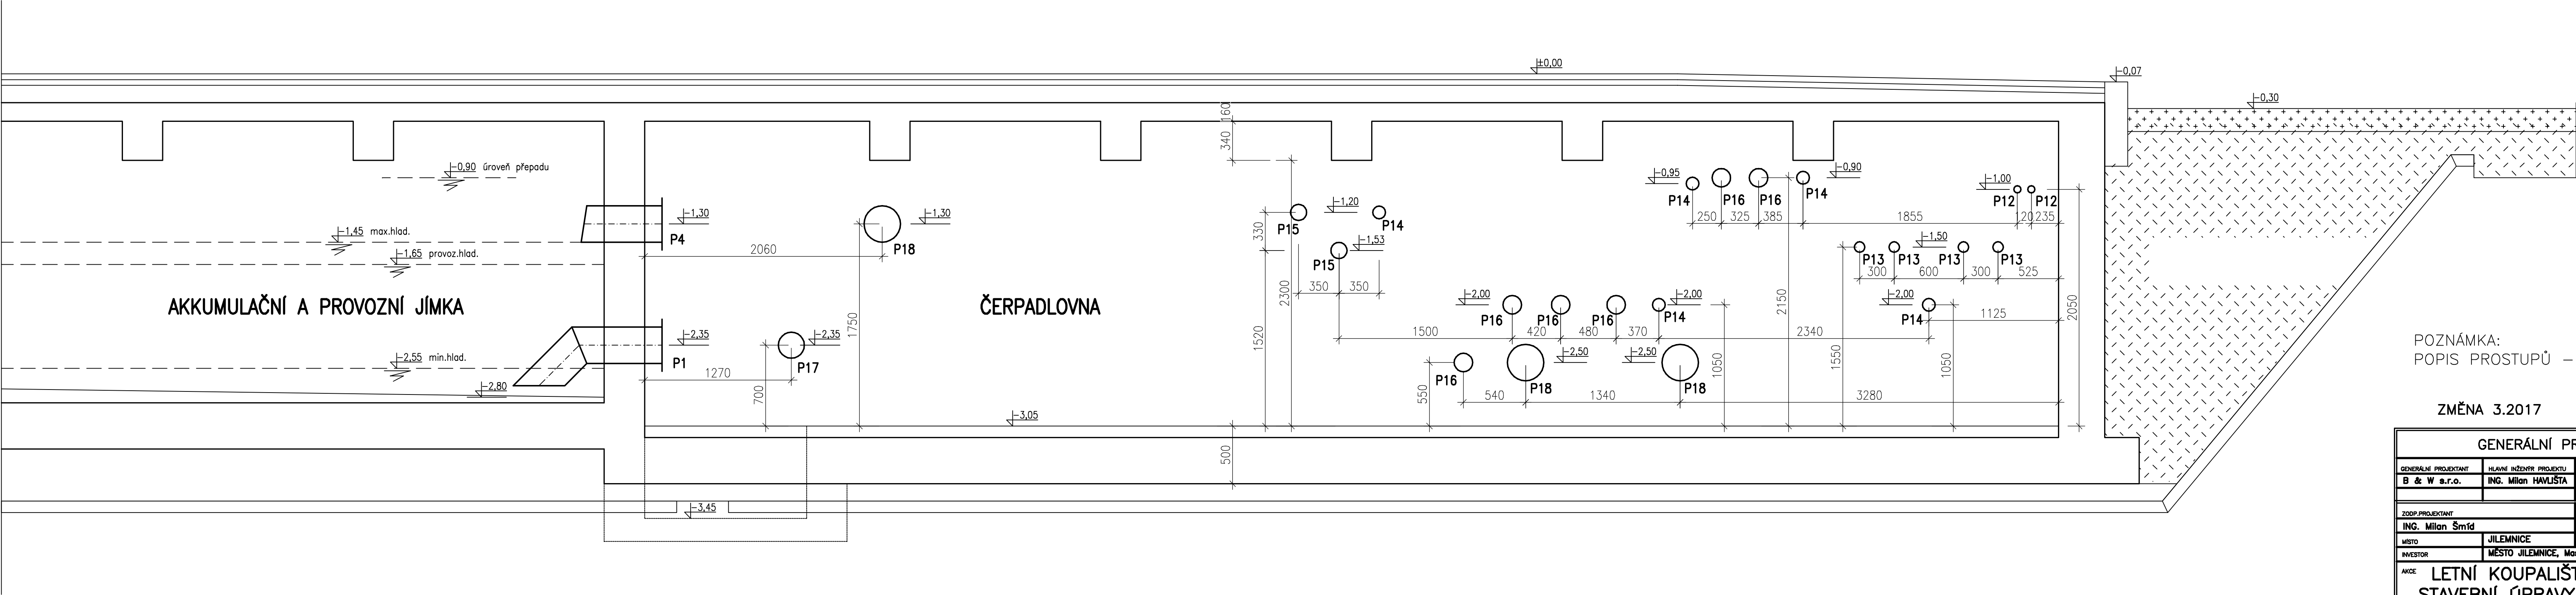

POZNÁMKA:
POPIS PROSTUPŮ – VIZ VÝKRES T-06

ZMĚNA 3.2017

GENERÁLNÍ PROJEKTANT				 PROJEKTOVÝ ATELIER: Nad Šutkou 41 Praha 8 182 00 tel.: 284 021 911, e-mail: projekce@bazeny-wellness.cz		
GENERÁLNÍ PROJEKTANT	HLAVNÍ INŽENÝR PROJEKTU	VEDOUČÍ PROJEKTU	ARCHIVNÍ ČÍSLO	 PROJEKTOVÝ ATELIER: Nad Šutkou 41 Praha 8 182 00 tel.: 284 021 911, e-mail: projekce@bazeny-wellness.cz		
B & W s.r.o.	ING. Milan HAVLÍŠTA	ING. Milan Šmíd	BW 201507-3			
ZODP. PROJEKTANT		VYPRACOVAL		 PROJEKTOVÝ ATELIER: Nad Šutkou 41 Praha 8 182 00 tel.: 284 021 911, e-mail: projekce@bazeny-wellness.cz		
ING. Milan Šmíd		ING. Tomáš Appl				
MÍSTO	JILEMNICE	KRAJ	LIBERECKÝ	AKCE		
INVESTOR	MĚSTO JILEMNICE, Masarykovo nám. 82, 51401 Jilemnice					
LETNÍ KOUPALIŠTĚ V JILEMNICI				DATUM		10/2016
STAVEBNÍ ÚPRAVY A ROZŠÍŘENÍ				STUPEŇ PD		DZS
PS 01 – TECHNOLOGIE BAZÉNŮ				MĚŘITKO		1 : 25
POHLED NA STĚNU ČERPADOVNY				ROZMĚR		5 x A4
OBSAH				PÁRE		T-08