


ROZVODY KOUPALIŠTĚ

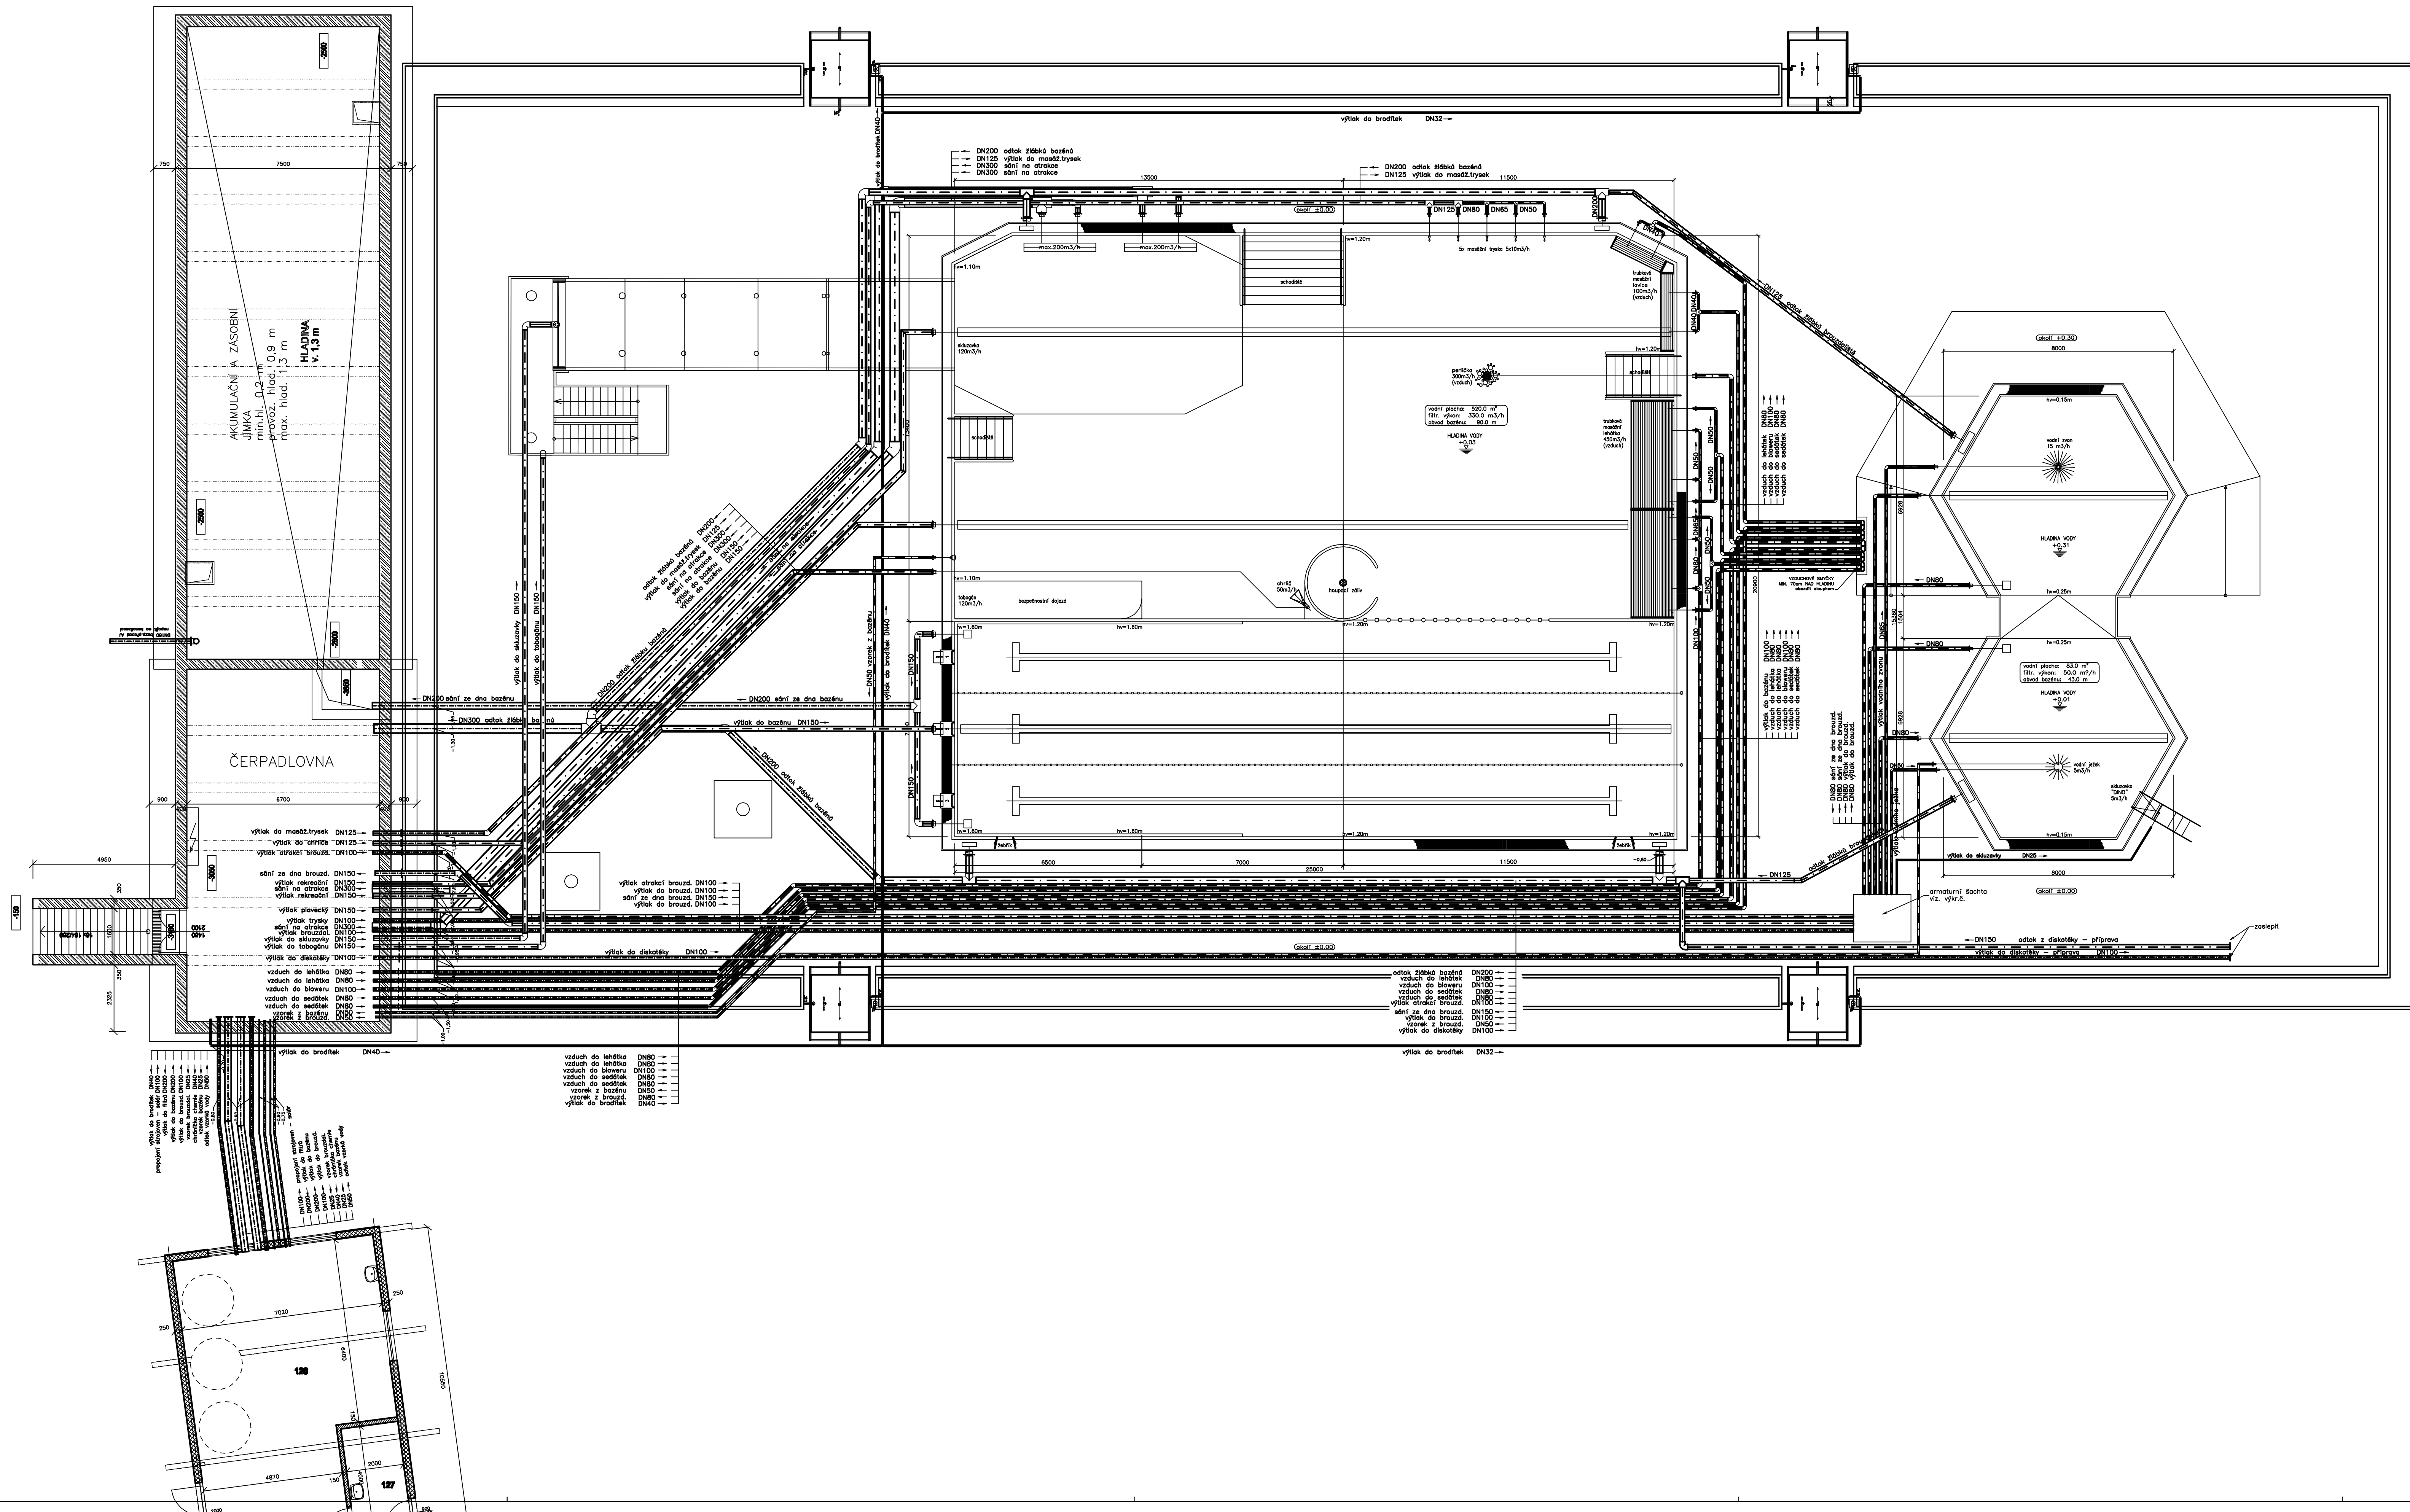

ZMĚNA 3.2017

GENÉRALNÍ PROJEKTANT					
GENÉRALNÍ PROJEKTANT B & W s.r.o.		HLAVNÍ INŽENÝR PROJEKTU ING. Milan HAVLÍČKA		VEDOUČÍ PROJEKTU ING. Milan Šmíd	
				ARCHIVNÍ ČÍSLO BW 201507-3	
				tel: 284 021 911, e-mail: projekty@bazeny-wellness.cz	
ZODP. PROJEKTANT ING. Milan Šmíd		VYPRACOVANÍ ING. Tomáš Appl			
ADRESA INVESTOR		JILEMNICE MĚSTO JILEMNICE, Masarykovo nám. 82, 51401 Jilemnice		LIBERECKY	
AKCE ČÍSŤ		LETNÍ KOUPALIŠTĚ V JILEMNICI STAVEBNÍ ÚPRAVY A ROZŠÍŘENÍ PS 01 – TECHNOLOGIE BAZÉNŮ			
OBSAH		ROZVODY KOUPALEČSKÉ CELKOVÁ SITUACE			
		STATUS STUPNĚP. PD UČERNÍ INŽENÝR		PROJEKTOVÝ ATLETA: Nač Šulcovi 41 Praha 8 182 00 http://www.bazeny-wellness.cz tel: 284 021 911, e-mail: projekty@bazeny-wellness.cz	
				PROJEKTOVÝ ATLETA: Nač Šulcovi 41 Praha 8 182 00 http://www.bazeny-wellness.cz tel: 284 021 911, e-mail: projekty@bazeny-wellness.cz	
		PARÉ		T-10	