


TVAROVÉ ŘEŠENÍ SKLUZAVEK

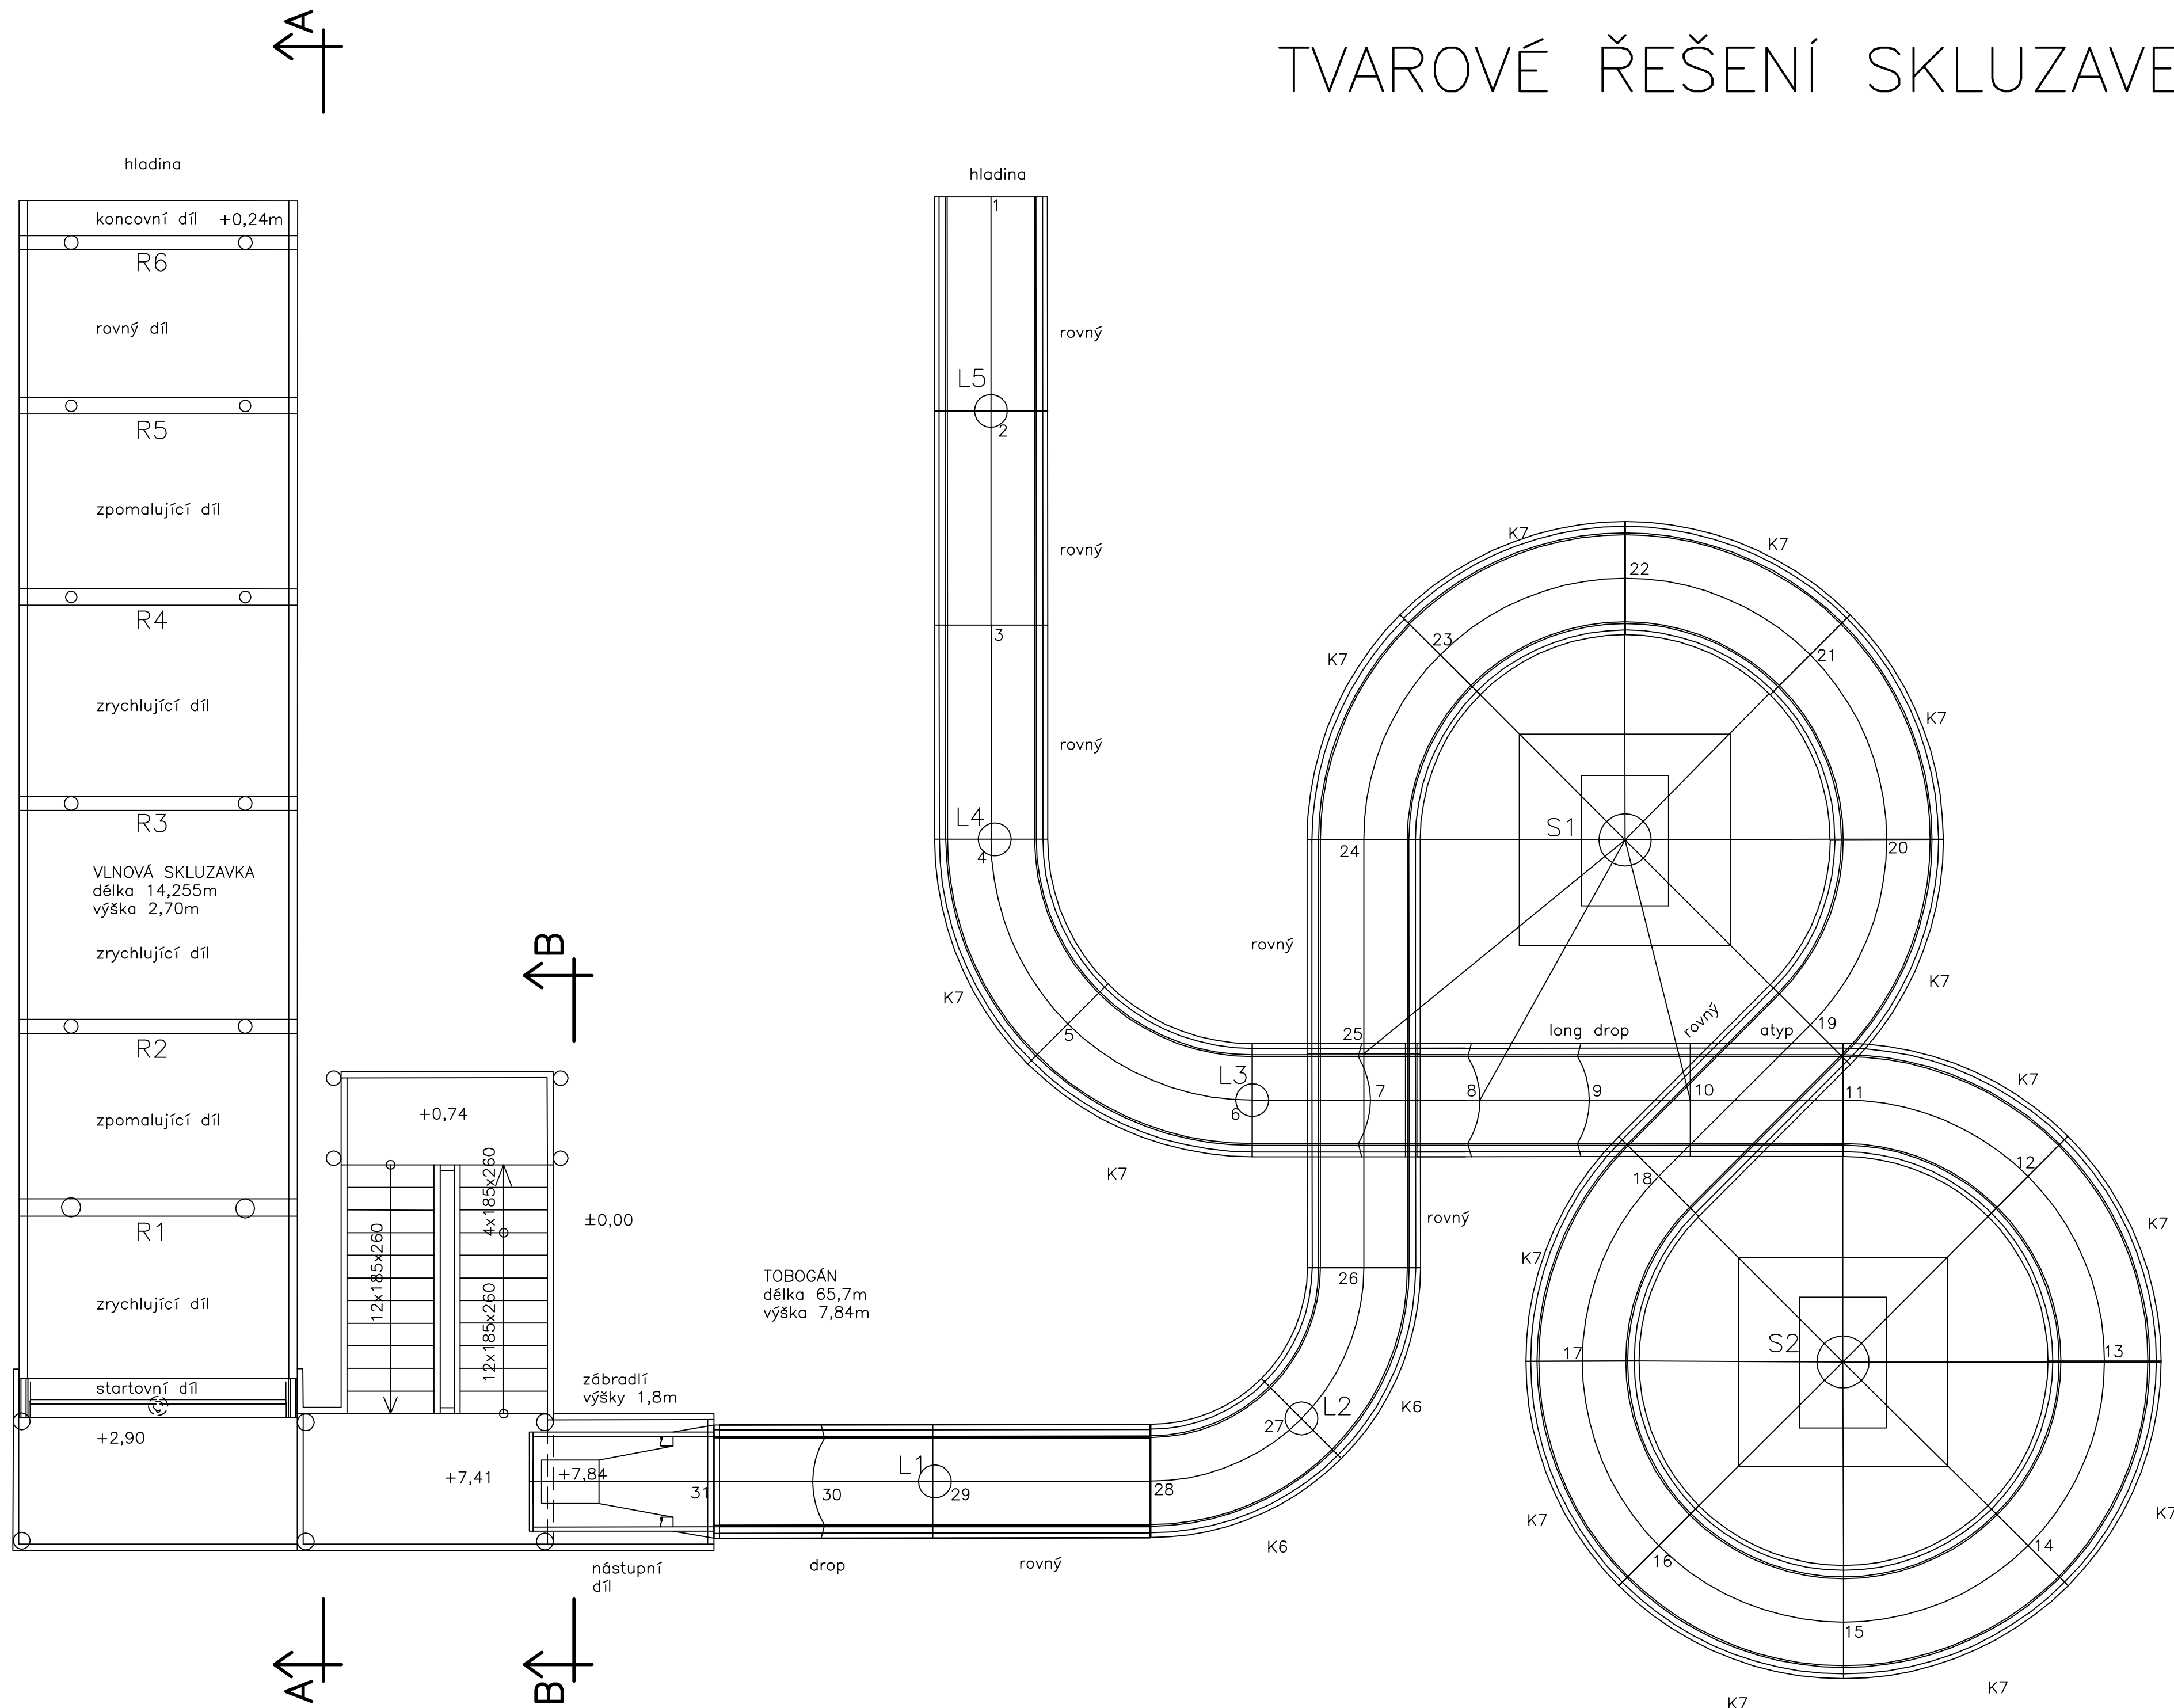

Tabulka zatížení skluzavky

Sloup	R1–R5
ø (mm)	108/4
N(kN)	18,6
Q(kN)	–
M(kNm)	3,7

Tabulka zatížení tobogánu

Sloup	S1	S2	L1	L2	L3	L4	L5
ø (mm)	426/8	426/8	245/12	245/12	108/6	108/4	108/4
N(kN)	66	59	26	25	20	20	20
Q(kN)	40	33	33	33	33	33	33
M(kNm)	273	218	231	203	43	25	9

ZMĚNA 3.20107

GENERÁLNÍ PROJEKTANT				 PROJEKTOVÝ ATELJÉR: Nad Šutkou 41 Praha 8 182 00 tel.: 284 021 911, e-mail: projekce@bazeny-wellness.cz
GENERÁLNÍ PROJEKTANT B & W s.r.o.	HLAVNÍ INŽENÝR PROJEKTU ING. Milan HAVLIŠTA	VEDOUČÍ PROJEKTU ING. Milan Šmíd	ARCHIVNÍ ČÍSLO BW 201507-3	
ZODP.PROJEKTANT ING. Milan Šmíd		VYPRACOVAL ING. Tomáš Appl		 PROJEKTOVÝ ATELJÉR: Nad Šutkou 41 Praha 8 182 00 tel.: 284 021 911, e-mail: projekce@bazeny-wellness.cz
MÍSTO JILEMNICE	KRAJ LIBERECKÝ			
INVESTOR	MĚSTO JILEMNICE, Masarykovo nám. 82, 51401 Jilemnice			
AKCE	LETNÍ KOUPALIŠTĚ V JILEMNICI			DATUM 10/2016
	STAVEBNÍ ÚPRAVY A ROZŠÍŘENÍ			STUPEŇ PD DZS
ČÁST	PS 02 – SKLUZAVKY			MĚŘITKO 1 : 50
OBSAH	TVAROVÉ ŘEŠENÍ SKLUZAVEK			ROZMĚR 8 x A4
				PÁRE S-02