


VYTYČOVACÍ PLÁN

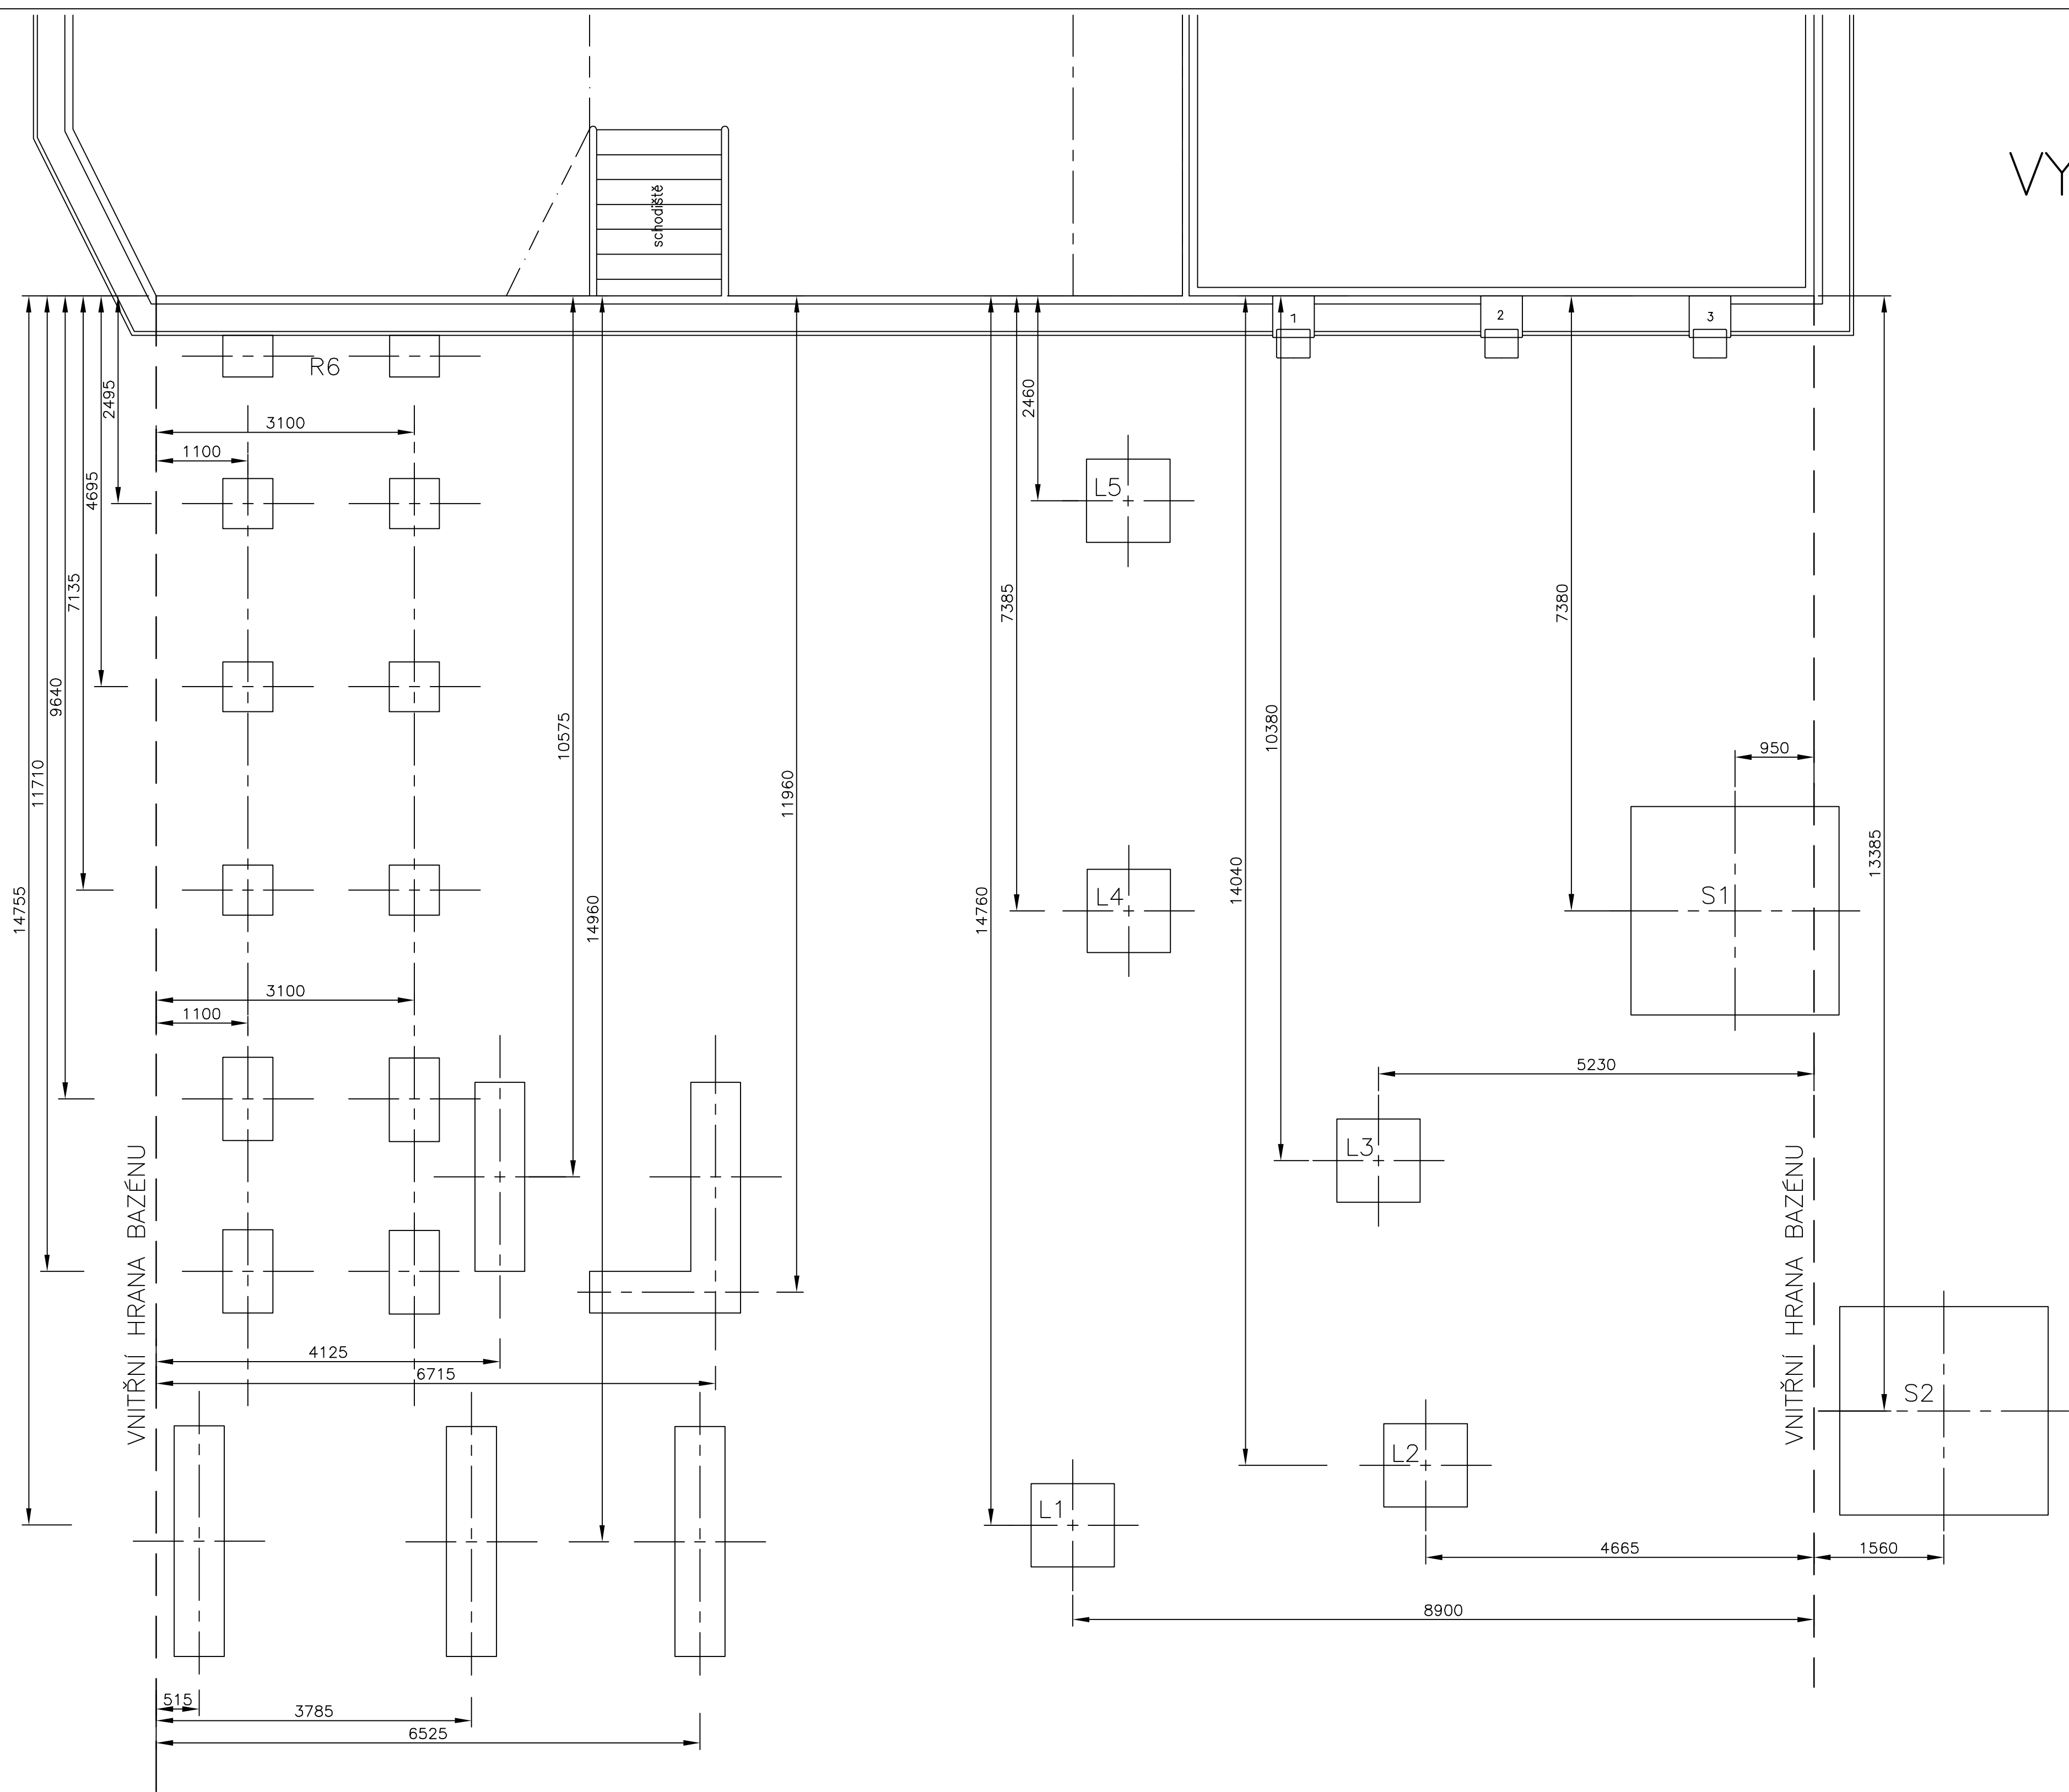

ZMĚNA 3.2017

GENERÁLNÍ PROJEKTANT				 PROJEKTOVÝ ATELIER: Nad Šutkou 41 Praha 8 182 00 http://www.bazeny-wellness.cz tel.: 284 021 911, e-mail: projekce@bazeny-wellness.cz	
GENERÁLNÍ PROJEKTANT	HLAVNÍ INŽENÝR PROJEKTU	VEDOUcí PROJEKTU	ARCHIVNÍ ČÍSLO		
B & W s.r.o.	ING. Milan HAVLIŠTA	ING. Milan Šmíd	BW 201507-3	 PROJEKTOVÝ ATELIER: Nad Šutkou 41 Praha 8 182 00 http://www.bazeny-wellness.cz tel.: 284 021 911, e-mail: projekce@bazeny-wellness.cz	
ZODP.PROJEKTANT	VYPRACOVAL				
ING. Milan Šmíd	ING. Tomáš Appl			DATUM	10/2016
MÍSTO	JILEMNICE	KRAJ	LIBERECKÝ	STUPEŇ PD	DZS
INVESTOR	MĚSTO JILEMNICE, Masarykovo nám. 82, 51401 Jilemnice			MĚŘÍTKO	1 : 50
AKCE	LETNÍ KOUPALIŠTĚ V JILEMNICI STAVEBNÍ ÚPRAVY A ROZŠÍŘENÍ			ROZMĚR	8 x A4
ČÁST	PS 02 – SKLUZAVKY			PAPÉR	S-04
OBSAH	VYTYČOVACÍ PLÁN				