


ŘEZ A-A

OBJEKT GARÁŽÍ

OBJEKT ZÁZEMÍ KINA A BYT

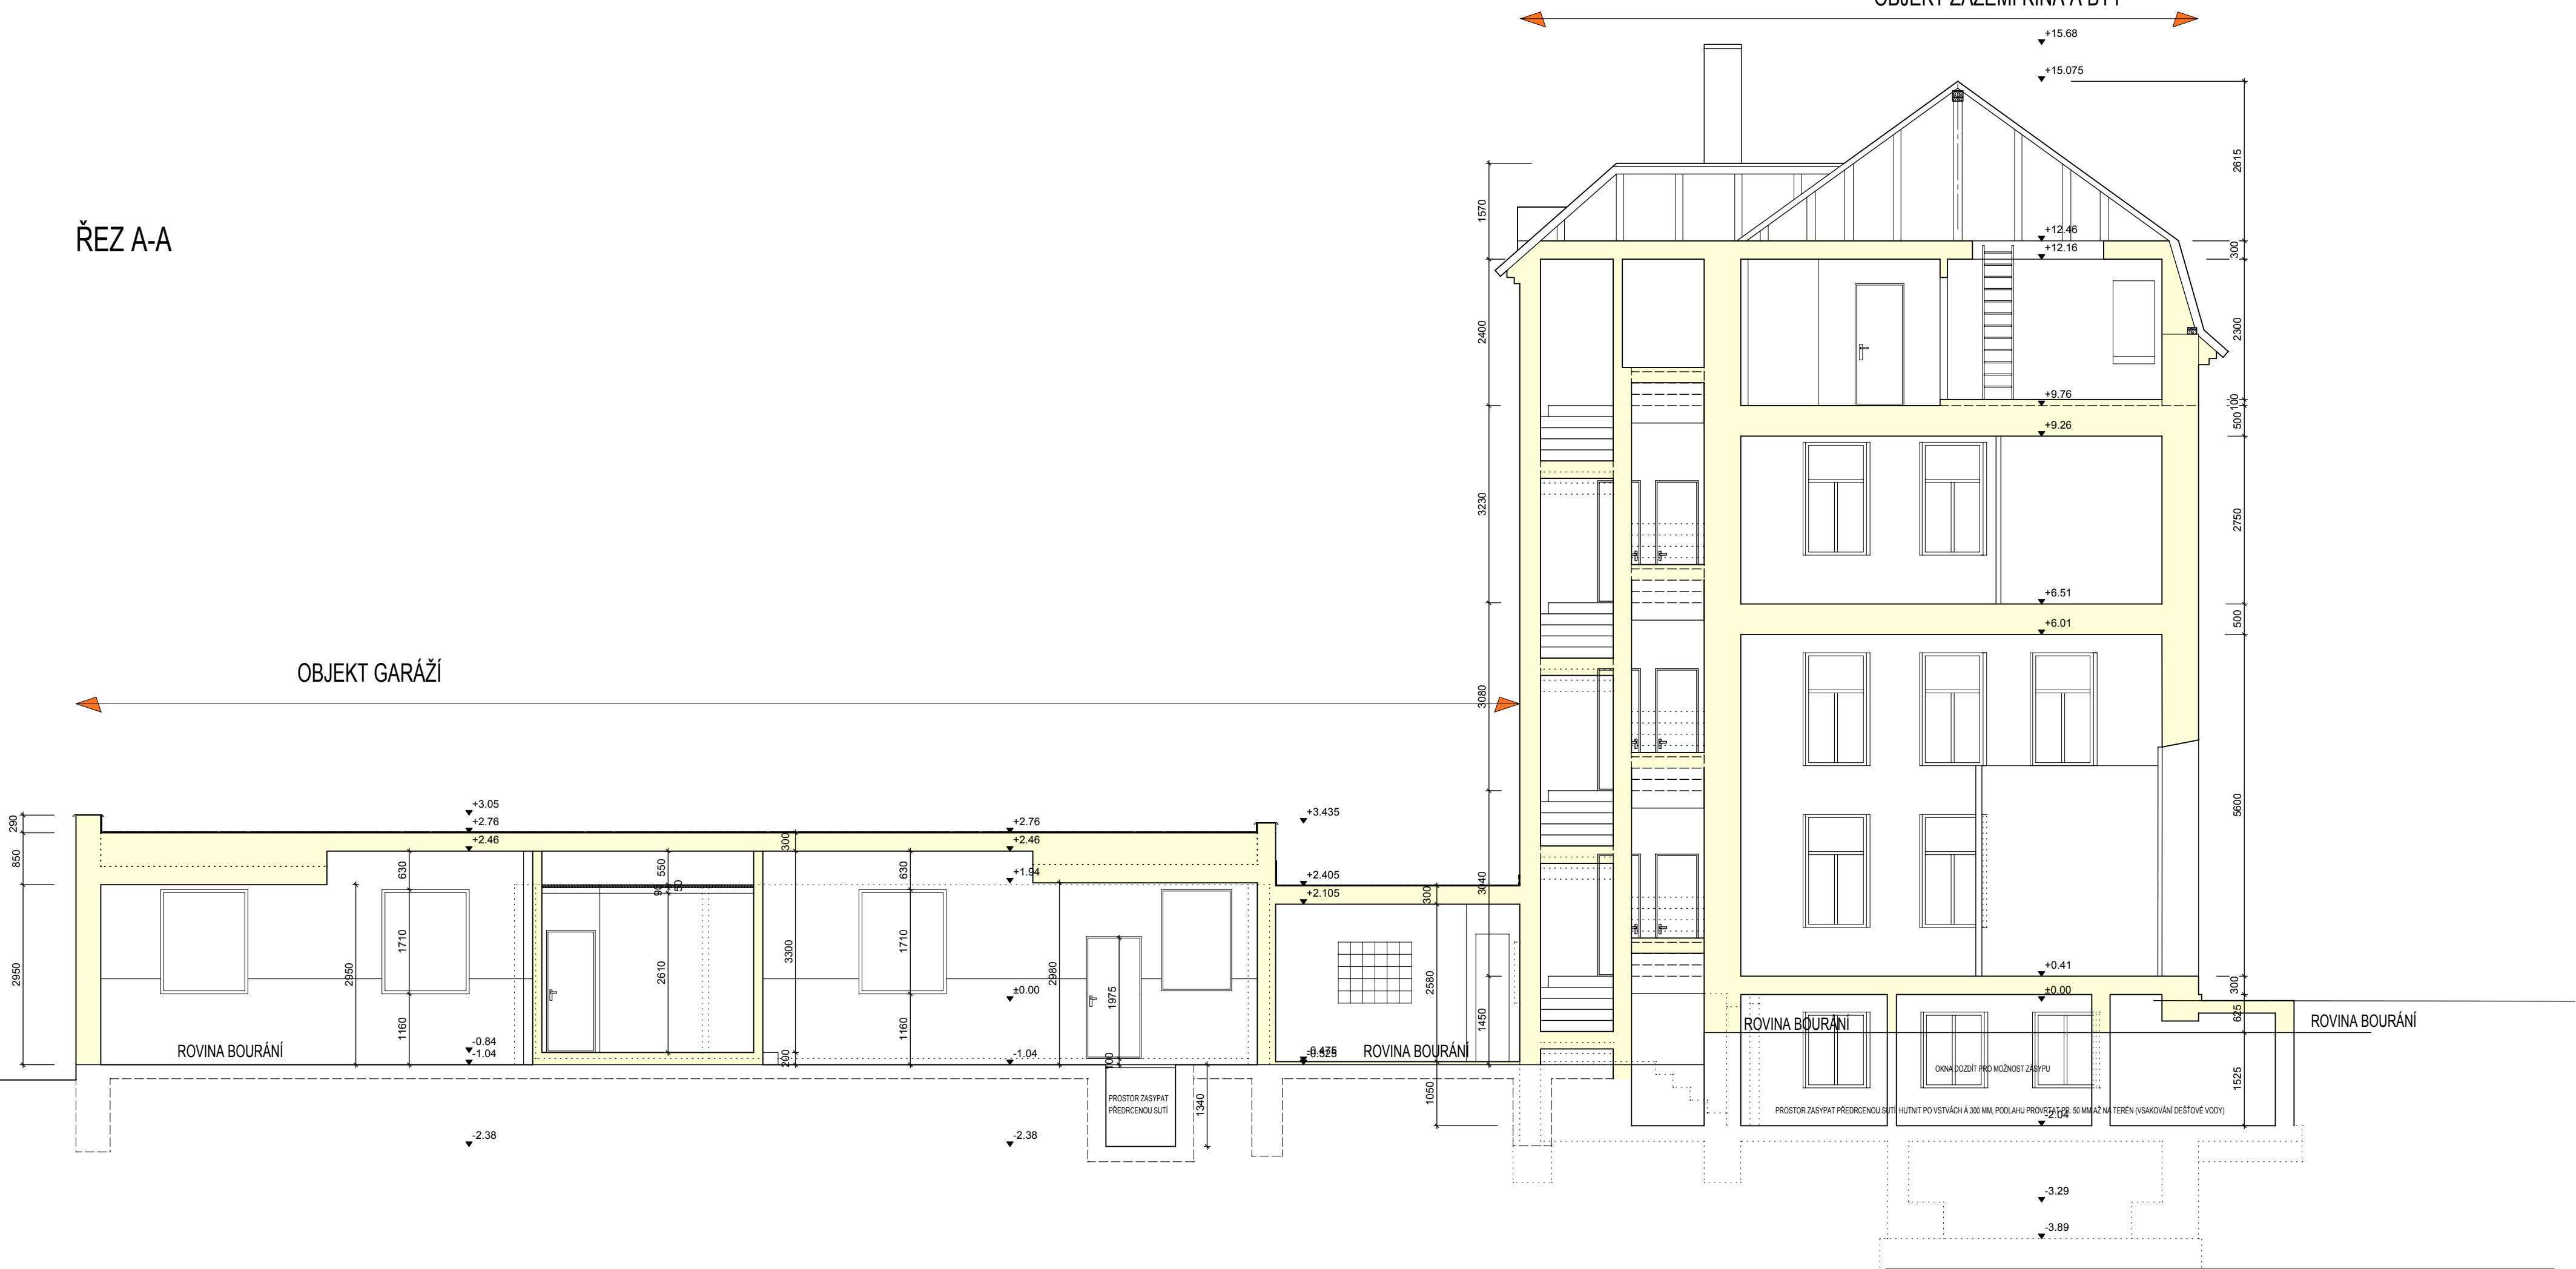

ZAKÁZKA: BOURACÍ PRÁCE JANOV NAD NISOU, ČP. 517 A NÁSL. GARÁŽE

JANOV NAD NISOU, P.Č. 546, ST.574/2, ST. 574/1

POTVRZENÍ:		AUTORIZACE:
------------	--	-------------

OBJEDNATEL: OBEC JANOV NAD NISOU
JANOV NAD NISOU 520, 468 11, JANOV NAD NISOU
TEL.: EMAIL:

ZHOTOVITEL: AB PLAN S.R.O.
VARŠAVSKÁ 715/36, PRAHA - VINOHRADY, PSČ 120 00
abplan@seznam.cz

ING. JIŘÍ MORÁVEK
Z.Č.: AB 03 23
DATUM: 24.4.2023

ODDÍL:	STAVEBNÍ	STUPEŇ:	DOK. SKUT. ST.	D6
VÝKRES:	ŘEZ A-A	MĚŘÍTKO:	1: 50	

REŠENÍ, OBSAŽENÁ VE VÝKRESECH A TEXTOVÉ ČÁSTI, JSOU PŘEDMĚTEM OCHRANY DLE AUTORSKÉHO ZÁKONA