


LEGENDA:

- STÁVAJÍCÍ SÍŤ:
- podzemní vedení - CETIN, s. r. o.
 - podzemní vedení - STL plynovod
 - nadzemní vedení - NN
 - podzemní vedení - NN
 - podzemní vedení - splašková kanalizace
 - podzemní vedení - vodovod

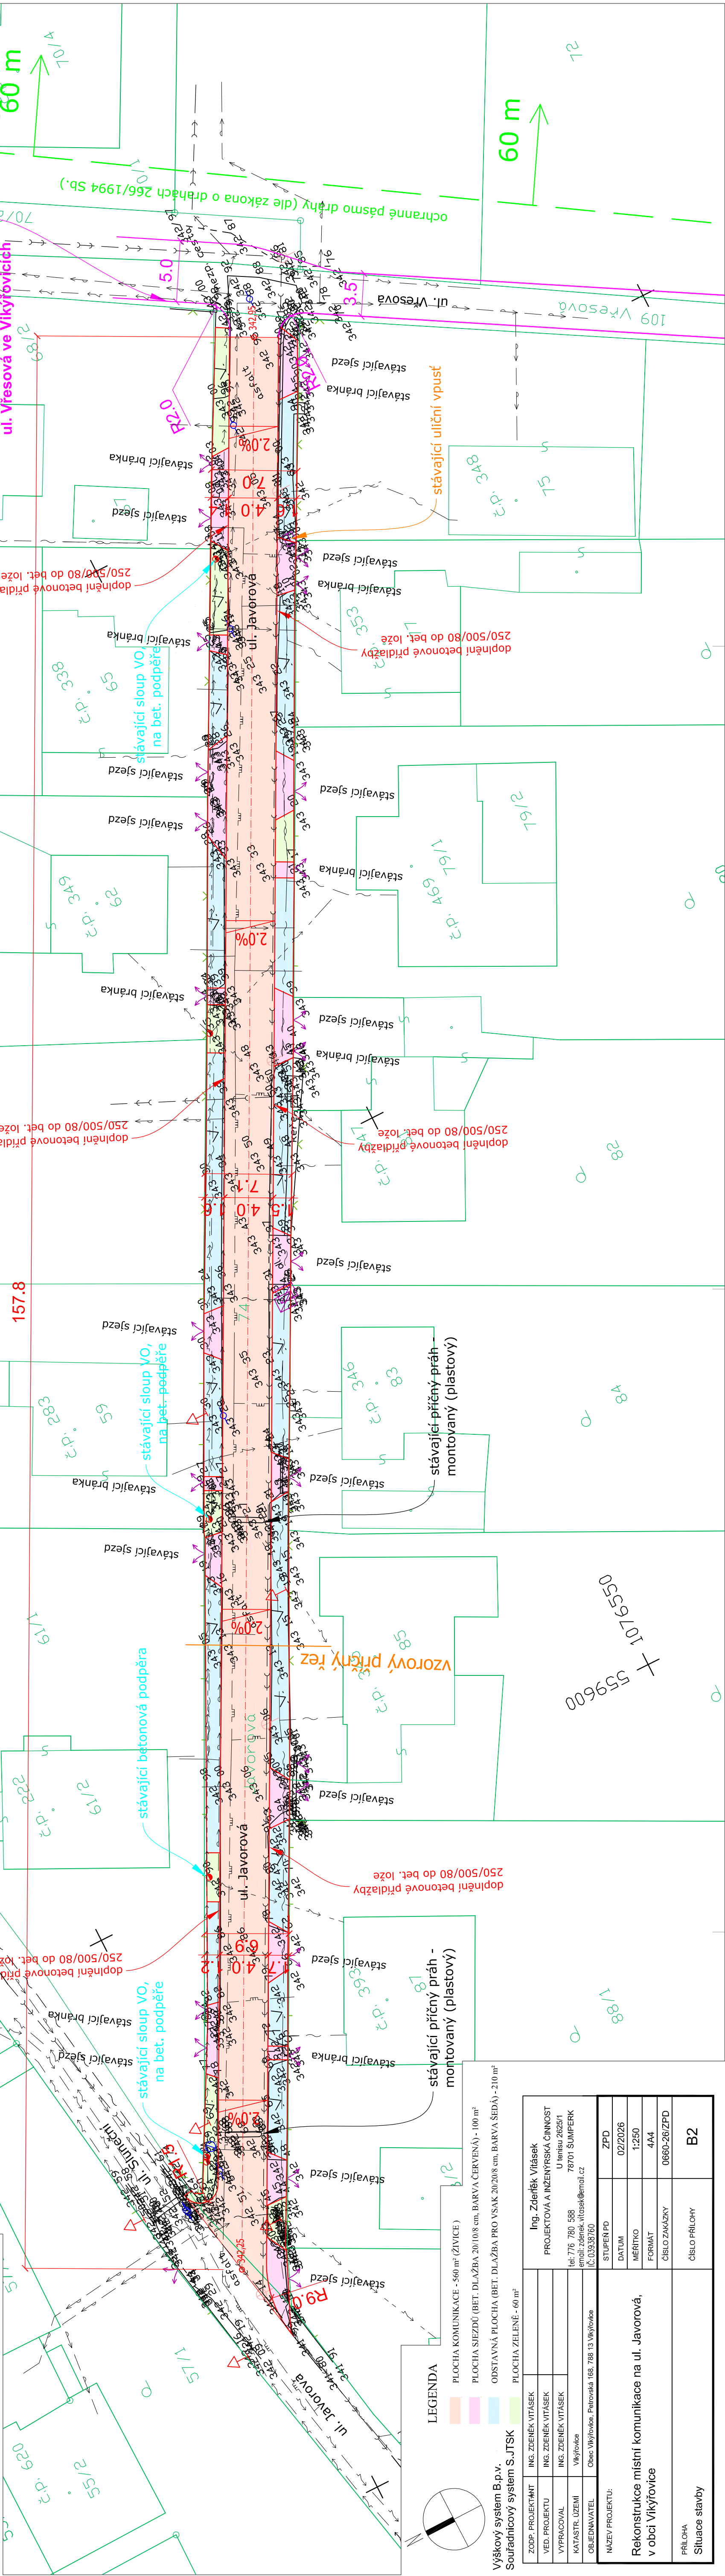

Výškový systém B.p.v.
Souřadnicový systém S.JTSK

ZDP: PROJEKTANT	ING. ZDENĚK VITÁSEK	Ing. Zdeněk Vlášek PROJEKTOVÁ A INŽENÝRSKÁ ČINNOST U Ireny 2625/1 Tel: 776 780 588 78701 ŠUMPERK email: zdenek.vlasek@email.cz
VED. PROJEKTU	ING. ZDENĚK VITÁSEK	
VYPRACOVAL	ING. ZDENĚK VITÁSEK	
KATASTR. ÚZEMÍ	Vikýřovice	
OBJEDNÁVATEL	Obec Vikýřovice, Petřovská 168, 788 13 Vikýřovice	Číslo zakázky: 0680-26/ZPD

NAZEV PROJEKTU:	STUPEN PD	ZPD
	DATUM	02/2026
	MĚŘÍTKO	1:250
	FORMÁT	4A4
	ČÍSLO ZAKÁZKY	0680-26/ZPD
	ČÍSLO PŘÍLOHY	B2

Rekonstrukce místní komunikace na ul. Javorová,
v obci Vikýřovice

PŘÍLOHA
Situace stavby