


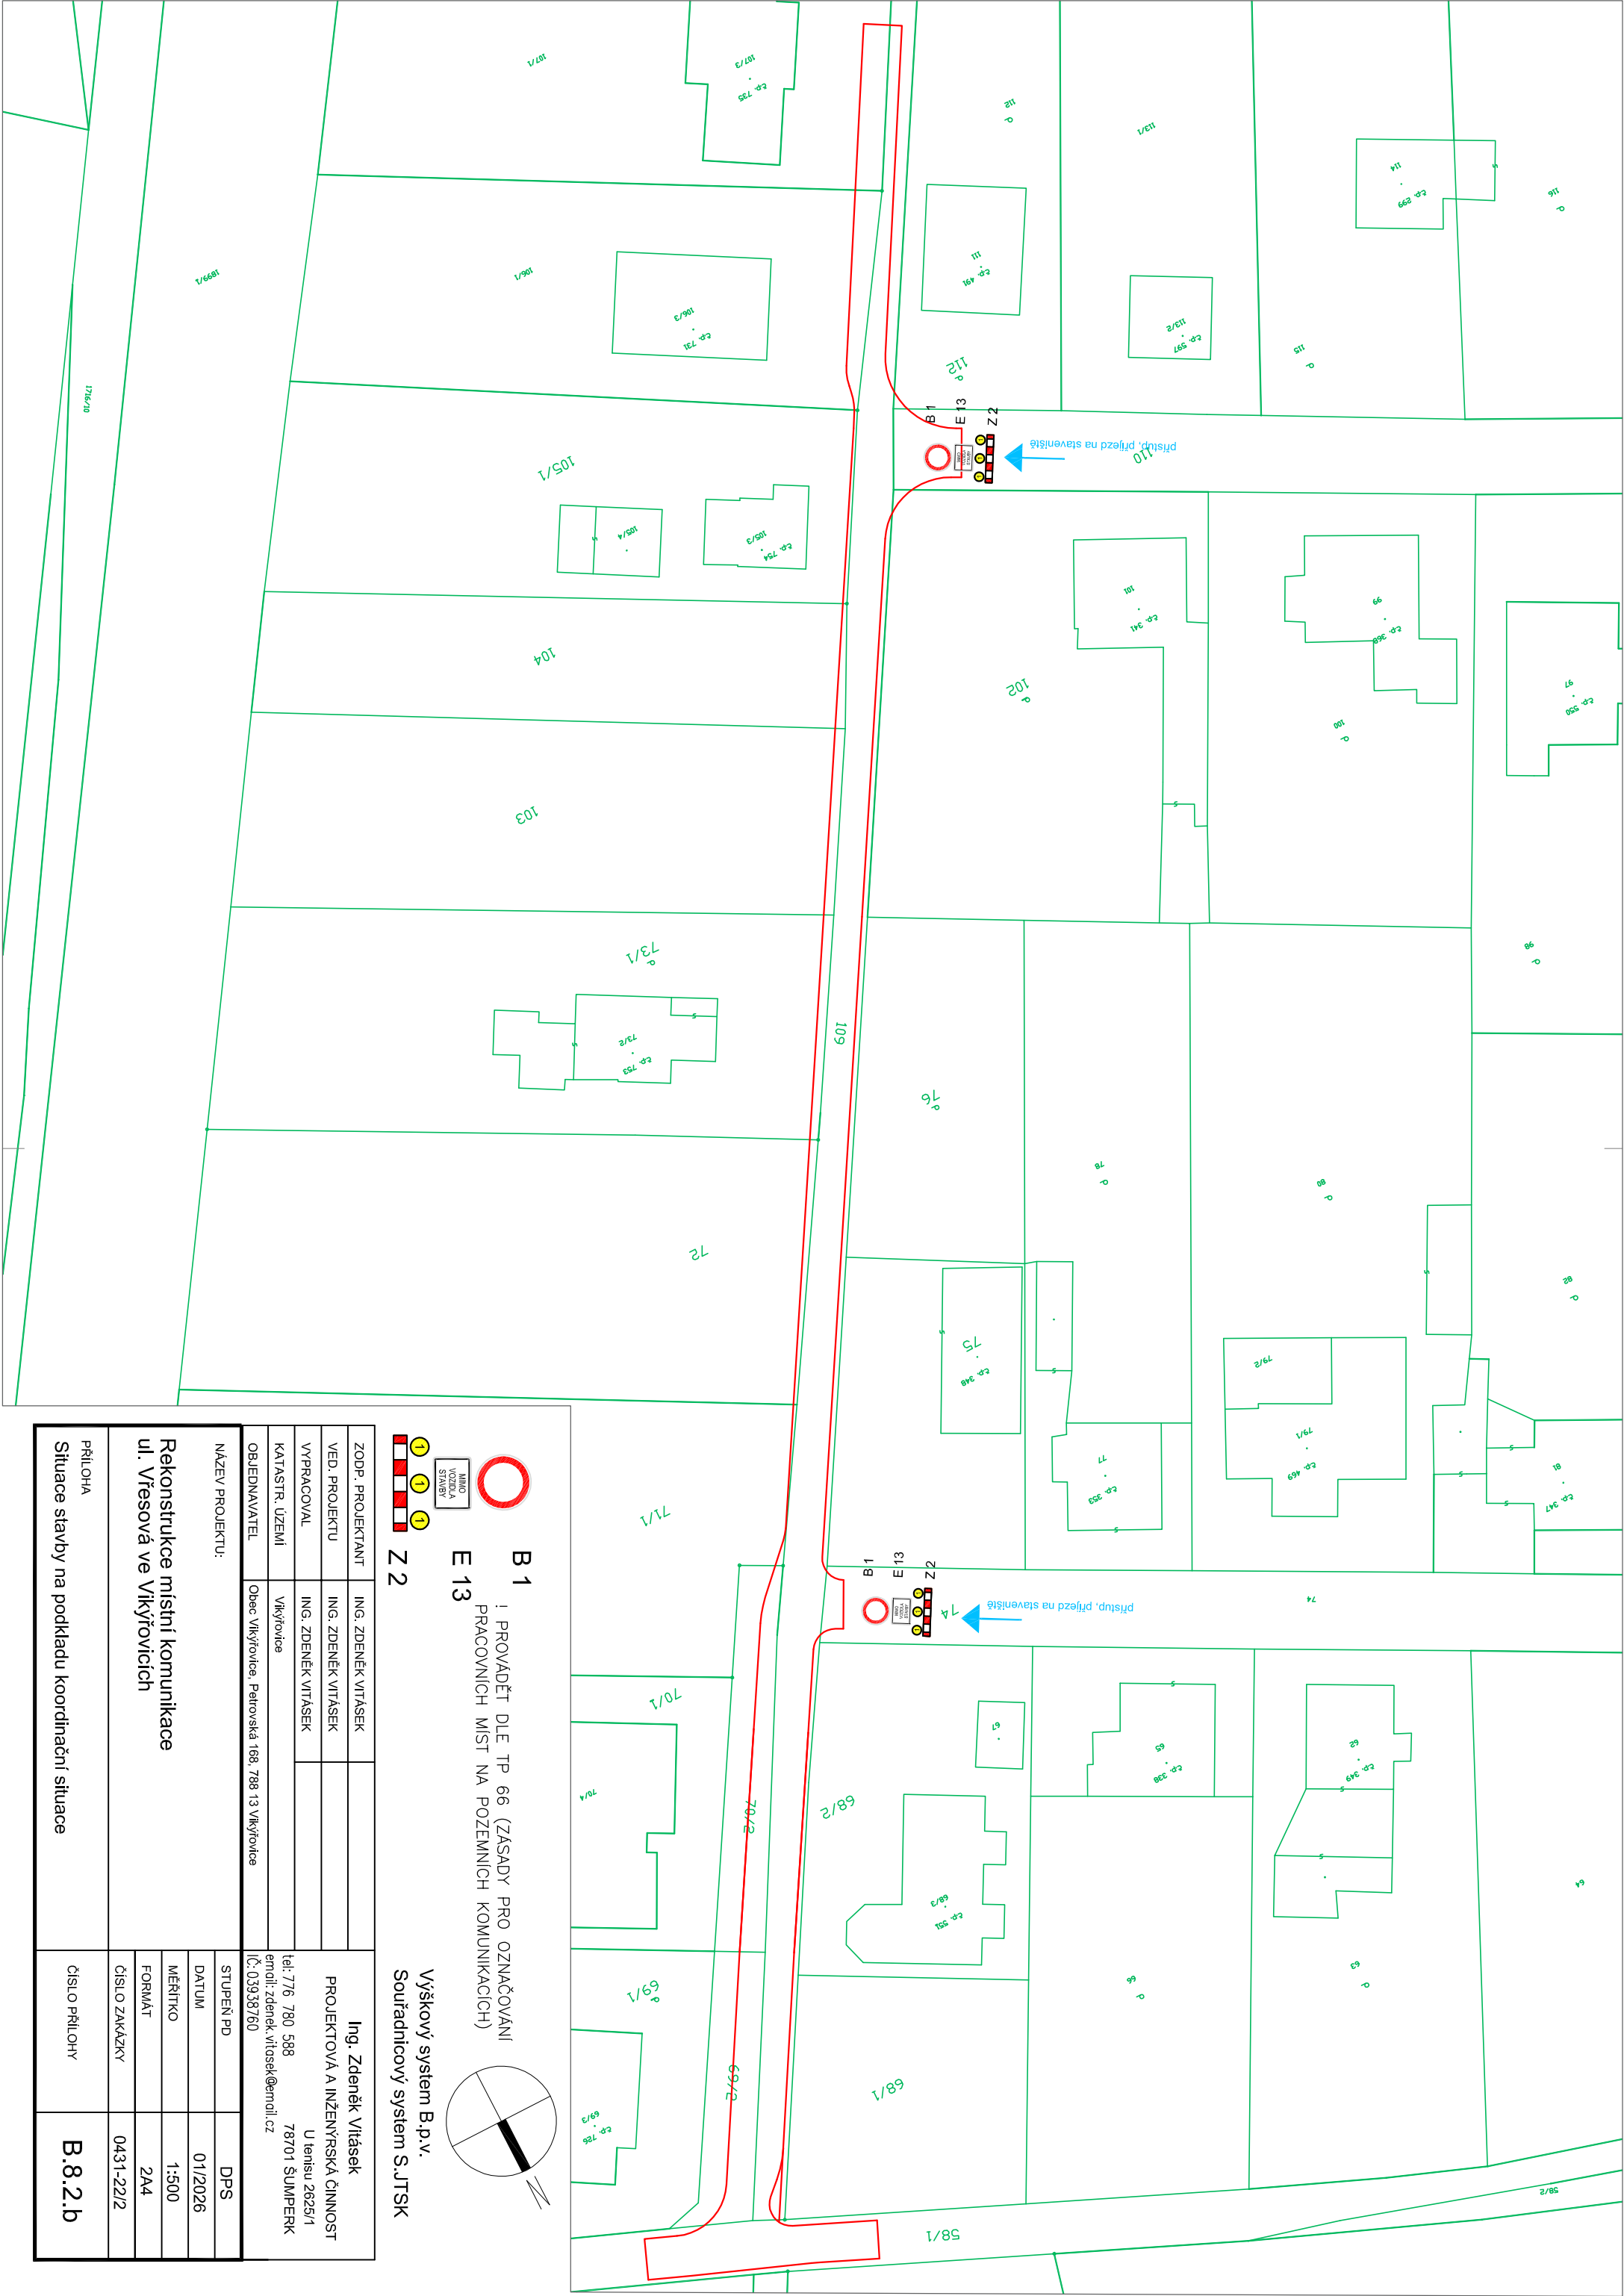

ZODP. PROJEKTANT		ING. ZDENĚK VITÁSEK	
VED. PROJEKTU		ING. ZDENĚK VITÁSEK	
VYPRACOVAL		ING. ZDENĚK VITÁSEK	
KATASTR. ÚZEMÍ		Vikýřovice	
OBJEDNAVATEL		Obec Vikýřovice, Petrovská 168, 788 13 Vikýřovice IČ: 03938760	
Ing. Zdeněk Vitásek PROJEKTOVÁ A INŽENÝRSKÁ ČINNOST U Ieňsu 2625/1 78701 ŠUMPERK tel: 776 780 588 email: zdenek.vitasek@email.cz			
NÁZEV PROJEKTU:		STUPEŇ PD	DPS
Rekonstrukce místní komunikace ul. Vřesová ve Vikýřovicích		DATUM	01/2026
		MĚŘÍTKO	1:500
		FORMÁT	2A4
		ČÍSLO ZAKÁZKY	0431-22/2
PRÍLOHA		ČÍSLO PRÍLOHY	B.8.2.b
Situace stavby na podkladu koordinační situace			