


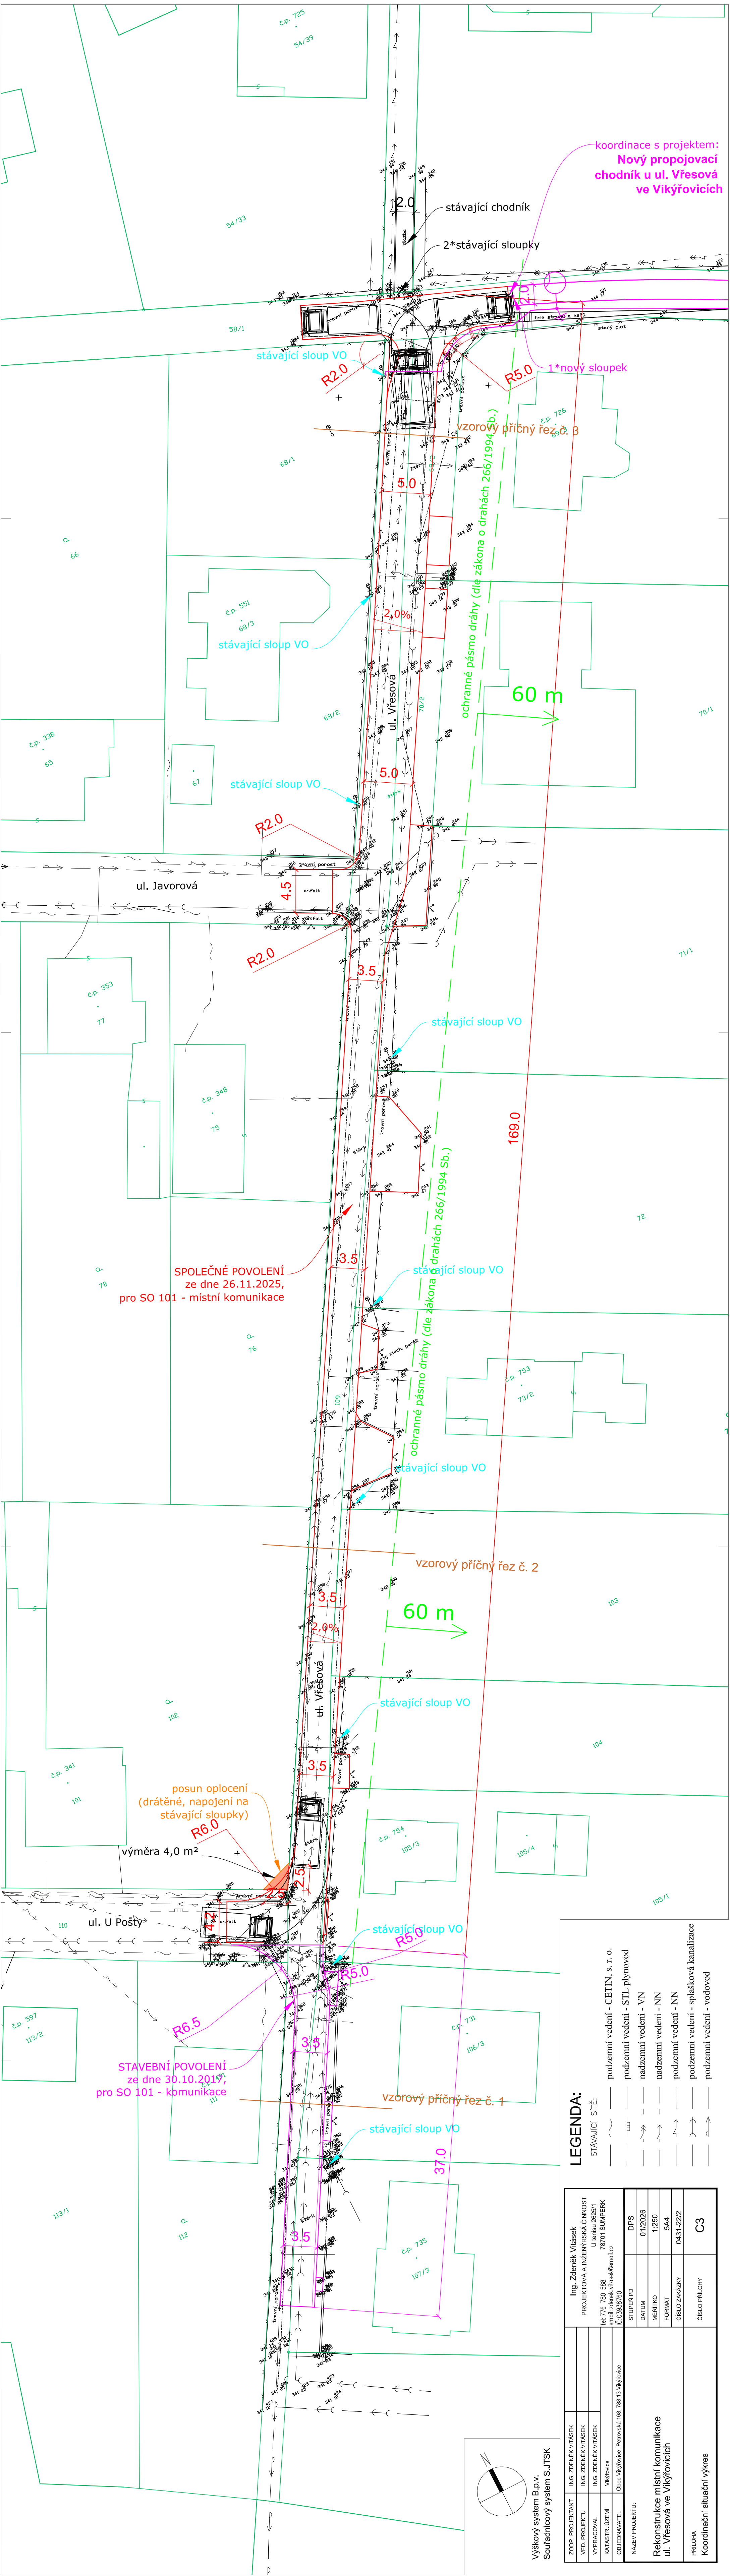

Výškový systém B.p.v. Souřadnicový systém S.JTSK		Ing. Zdeněk Vitásek PROJEKTOVÁ A INŽENÝRSKÁ ČINNOST U Jelení 2826/1 78701 ŠUMPERK tel. 776 780 588 e-mail: zdenek.vitasek@gmail.cz		Ing. Zdeněk Vitásek ING. ZDENĚK VITÁSEK ING. ZDENĚK VITÁSEK Víkřovice Obec Víkřovice, Petrovská 168, 788 13 Víkřovice	
ZODP. PROJEKTANT	ING. ZDENĚK VITÁSEK	VED. PROJEKTU	ING. ZDENĚK VITÁSEK	VYPRACOVAL	ING. ZDENĚK VITÁSEK
KATASTR. ÚZEMÍ	Víkřovice	OBJEDNAVATEL	Obec Víkřovice, Petrovská 168, 788 13 Víkřovice	STUPĚŇ PD	DPS
NÁZEV PROJEKTU:			DATUM	01/2026	Rekonstrukce místní komunikace ul. Vřesová ve Víkřovicích
			MĚŘÍTKO	1:250	
			FORMÁT	A4	
			ČÍSLO ZAKÁZKY	0431-22/2	
PRÍLOHA			ČÍSLO PRÍLOHY	C3	Koordinátní situáční výkres

LEGENDA:		STÁVAJÍCÍ SÍŤ:	
—	podzemní vedení - CETIN, s. r. o.	—	podzemní vedení - STL plynovod
—	podzemní vedení - VN	—	nadzemní vedení - NN
—	podzemní vedení - NN	—	podzemní vedení - NN
