


POZN. _Z01- Z04- nové základy- viz SKŘ
ZZ1, ZZ2- podbetonovaný/ rozšířený základ- viz SKŘ- míra a rozsah podezděnění budou _určeny statikem projektu po posouzení základové spáry geologem!
_výšky prostupů kanalizace základy koordinovat s částí projektu D.1.4.1!
_uložení hromosvodového zemního pásku do země- viz část projektu D.1.4.5

LEGENDA původní základ
———— nový/ podbetonovaný/ rozšířený základ
- - - - - vedení kanalizace

PROSTUPY ZÁKLADY			
OZN.	TYP POTRUBÍ A PRŮMĚR	ÚROVEŇ DNA POTRUBÍ K ±0,000 (NIŽŠÍ STRANA PROSTUPU)	HLOUBKA VÝKOPU
ZT1	KANALIZACE - KG125	-0,76	-0,77
ZT2	KANALIZACE- KG 100	-0,80	-0,70
ZT3	KANALIZACE- KG 125	-0,62	-0,72
ZT4	KANALIZACE- KG 125	-0,80	-0,9
ZT5	KANALIZACE- KG 150	-0,95	-1,05
ZT6	KANALIZACE- KG 125	-0,4	-0,5
ZT7	KANALIZACE- KG 125	-0,46	-0,56
ZT8	PLYN- vedeno v chrániče		100x150
ZT9	VODOVOD- PE 40	vedeno v nezámrazné hloubce	100x150

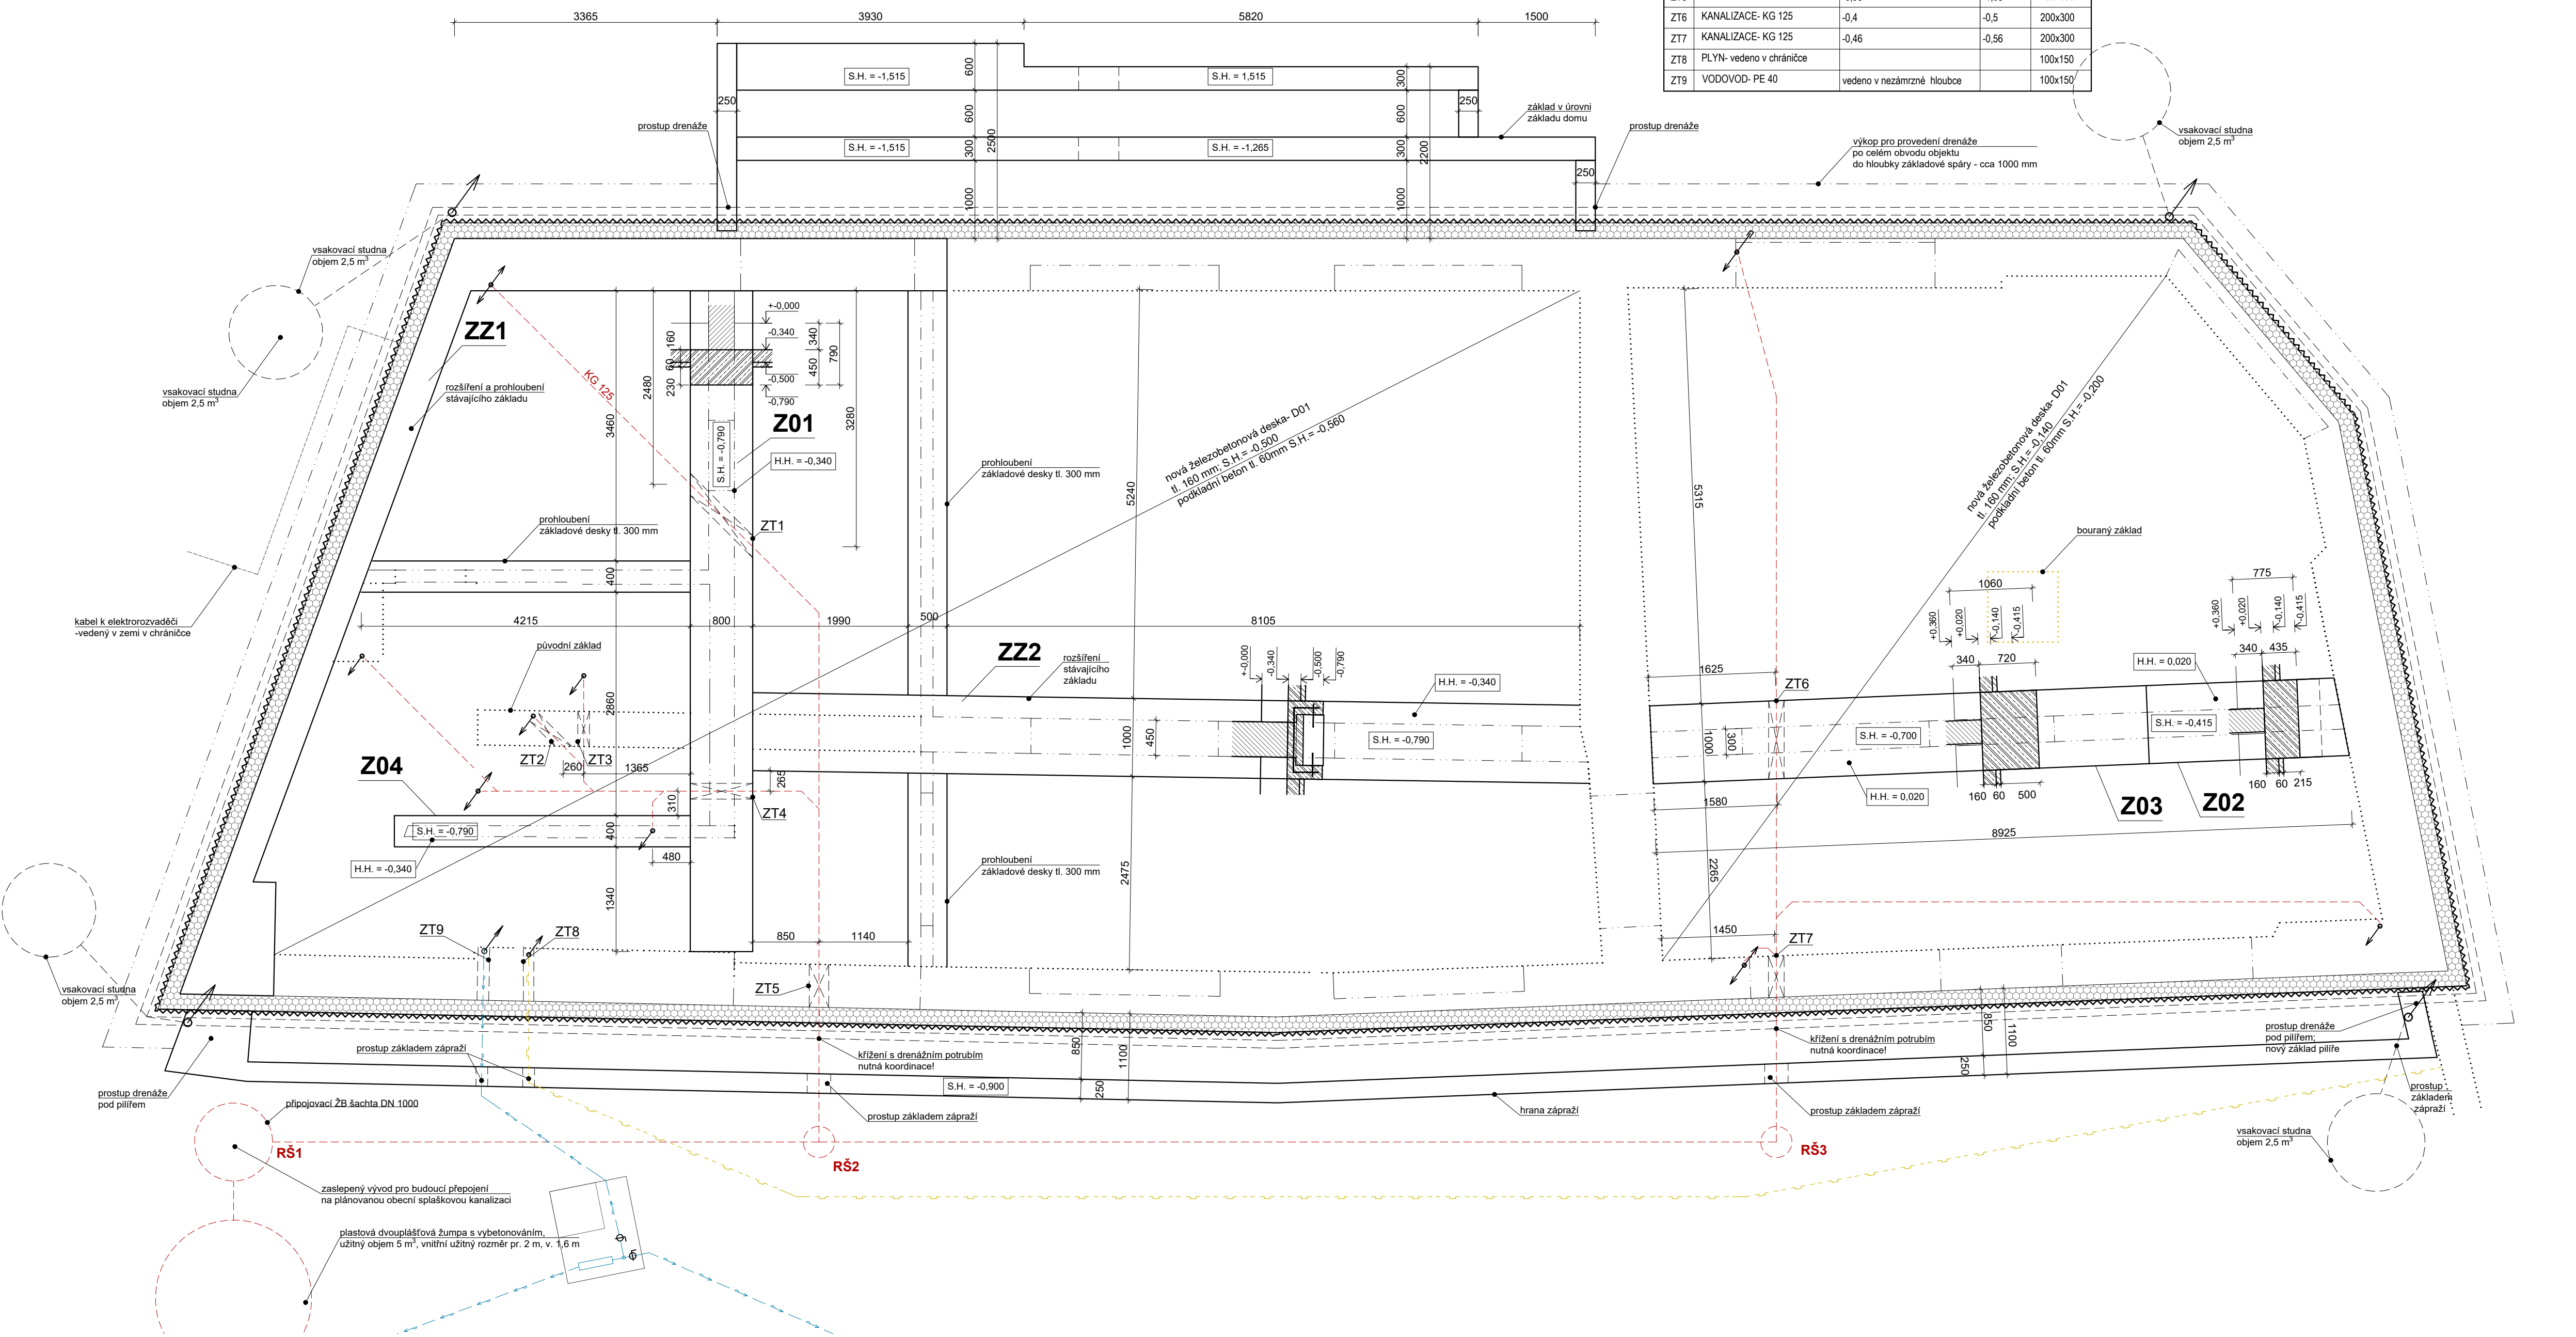

± 0,000 = 275,780 (VÝŠKOVÝ SYSTÉM BpV)

stávba

akce

stávek dokumentace

investor

zodpovědný zástupce

projektant

zodpovědný projektant

autoři

projektant části

zodpovědný projektant

část

výkres

MÁSLOVICE
PRAŽSKÁ č.p. 128

KOMUNITNÍ CENTRUM
MÁSLOVICE

OBEC MÁSLOVICE
PRAŽSKÁ 18, 250 68, VODOCHODY

Ing. Vladimír Šikorová

Atelier bod architekti s.r.o

OSADNÍ 799/26, 170 00, PRAHA
Ing. arch. Jáchym Svoboda

Ing. arch. Vojtěch Šena
Ing. arch. Jáchym Svoboda
Ing. arch. Jakub Straka

Ing. arch. Karolína Urbánková
Ing. arch. Jáchym Svoboda

D.1.1.1. STAVEBNÍ ŘEŠENÍ

PŮDORYS ZÁKLADŮ

měřítko

datum

číslo výkresu

1:50

01.2021

01

Tento dokument používá ochrany dle zákona č.121/2000 sb. (autorský zákon), originál tohoto výkresu a návrh řešení na něm je majetkem autorů, tento výkres slouží výlučně jako podklad pro vydání stavebního povolení a jednání se správními orgány o podobě stavby, tento výkres nesmí být komerčně využit třetí osobou a žádným způsobem nerespektujícím ustanovení autorského zákona, kopírování je možné pouze na základě písemného souhlasu autorů