


TABULKA MÍSTNOSTÍ							
Č.M.	NÁZEV MÍSTNOSTI	m2	sv. výška (mm)	PODLAHA	SKLADBA	STĚNY	SKLADBA
1.01	VSTUPNÍ CHODBA	21,4	3 045	CEMENTOVÁ STĚRKA	V1.1, V1.2a	NOVÁ OMÍTKA	S1.1, S1.2
1.02	KANCELÁŘ PRO POSKYTOVÁNÍ SOC. PORADENSTVÍ A RECEPCE A PRODEJ KOMUNITNÍCH VÝROBKŮ	13,5	3 045	DŘEVĚNÁ PODLAHA	V1.3	NOVÁ OMÍTKA	S1.1, S1.2
1.03	ZÁZEMÍ ZAMĚŠTNANCÍ	1,2	3 045	CEMENTOVÁ STĚRKA	V1.1	NOVÁ OMÍTKA	S1.1, S1.2
1.04	WC ZAMĚŠTNANCÍ	1,7	3 045	CEMENTOVÁ STĚRKA	V1.1	KERAMICKÝ OBKLAD/ OMÍTKA	S1.1, S1.2, S1.4
1.05	TECHNICKÁ A UKLIDOVÁ MÍSTNOST	10,2	3 045	BETON- EPOXID.NÁTĚR	V1.2	NOVÁ OMÍTKA	S1.1, S1.2
1.06	WC BEZBARIÉROVÉ	2,8	3 045	CEMENTOVÁ STĚRKA	V1.1	KERAMICKÝ OBKLAD/ OMÍTKA	S1.2, S1.4
1.07	WC	3	3 045	CEMENTOVÁ STĚRKA	V1.1	KERAMICKÝ OBKLAD/ OMÍTKA	S1.2, S1.4
1.08	KLUBOVNA PRO SENIORY	74,9	3 045	DŘEVĚNÁ PODLAHA	V1.3	NOVÁ OMÍTKA (bez malby)	S1.1,S1.2, S1.3
1.09	HERNA PRO DĚTI A MLÁDEŽ	72,5	2 650	DŘEVĚNÁ PODLAHA	V1.3, V1.2a	NOVÁ OMÍTKA/ OMYVATELNÝ NÁTĚR	S1.1,S1.2, S1.5
1.09a	HERNA PRO DĚTI A MLÁDEŽ- zázemí	2,7	2 650	CEMENTOVÁ STĚRKA	V1.1	KERAMICKÝ OBKLAD/ OMÍTKA	S1.1, S1.2, S1.4
1.10	SCHODIŠTĚ	12,1	—	CEMENTOVÁ STĚRKA	V1.4	NOVÁ OMÍTKA	S1.1, S1.2
							SDK PODHLED

LEGENDA

- STÁVAJÍCÍ ZDIVO PLNÉ
- DOZDÍVKY CIHLY PLNÉ
- NOVÉ KERAMICKÉ ZDIVO DUTINOVÉ
- NOVÉ ZDIVO LEHCENÉ
- IZOLACE MINERÁLNÍ VLNÁ

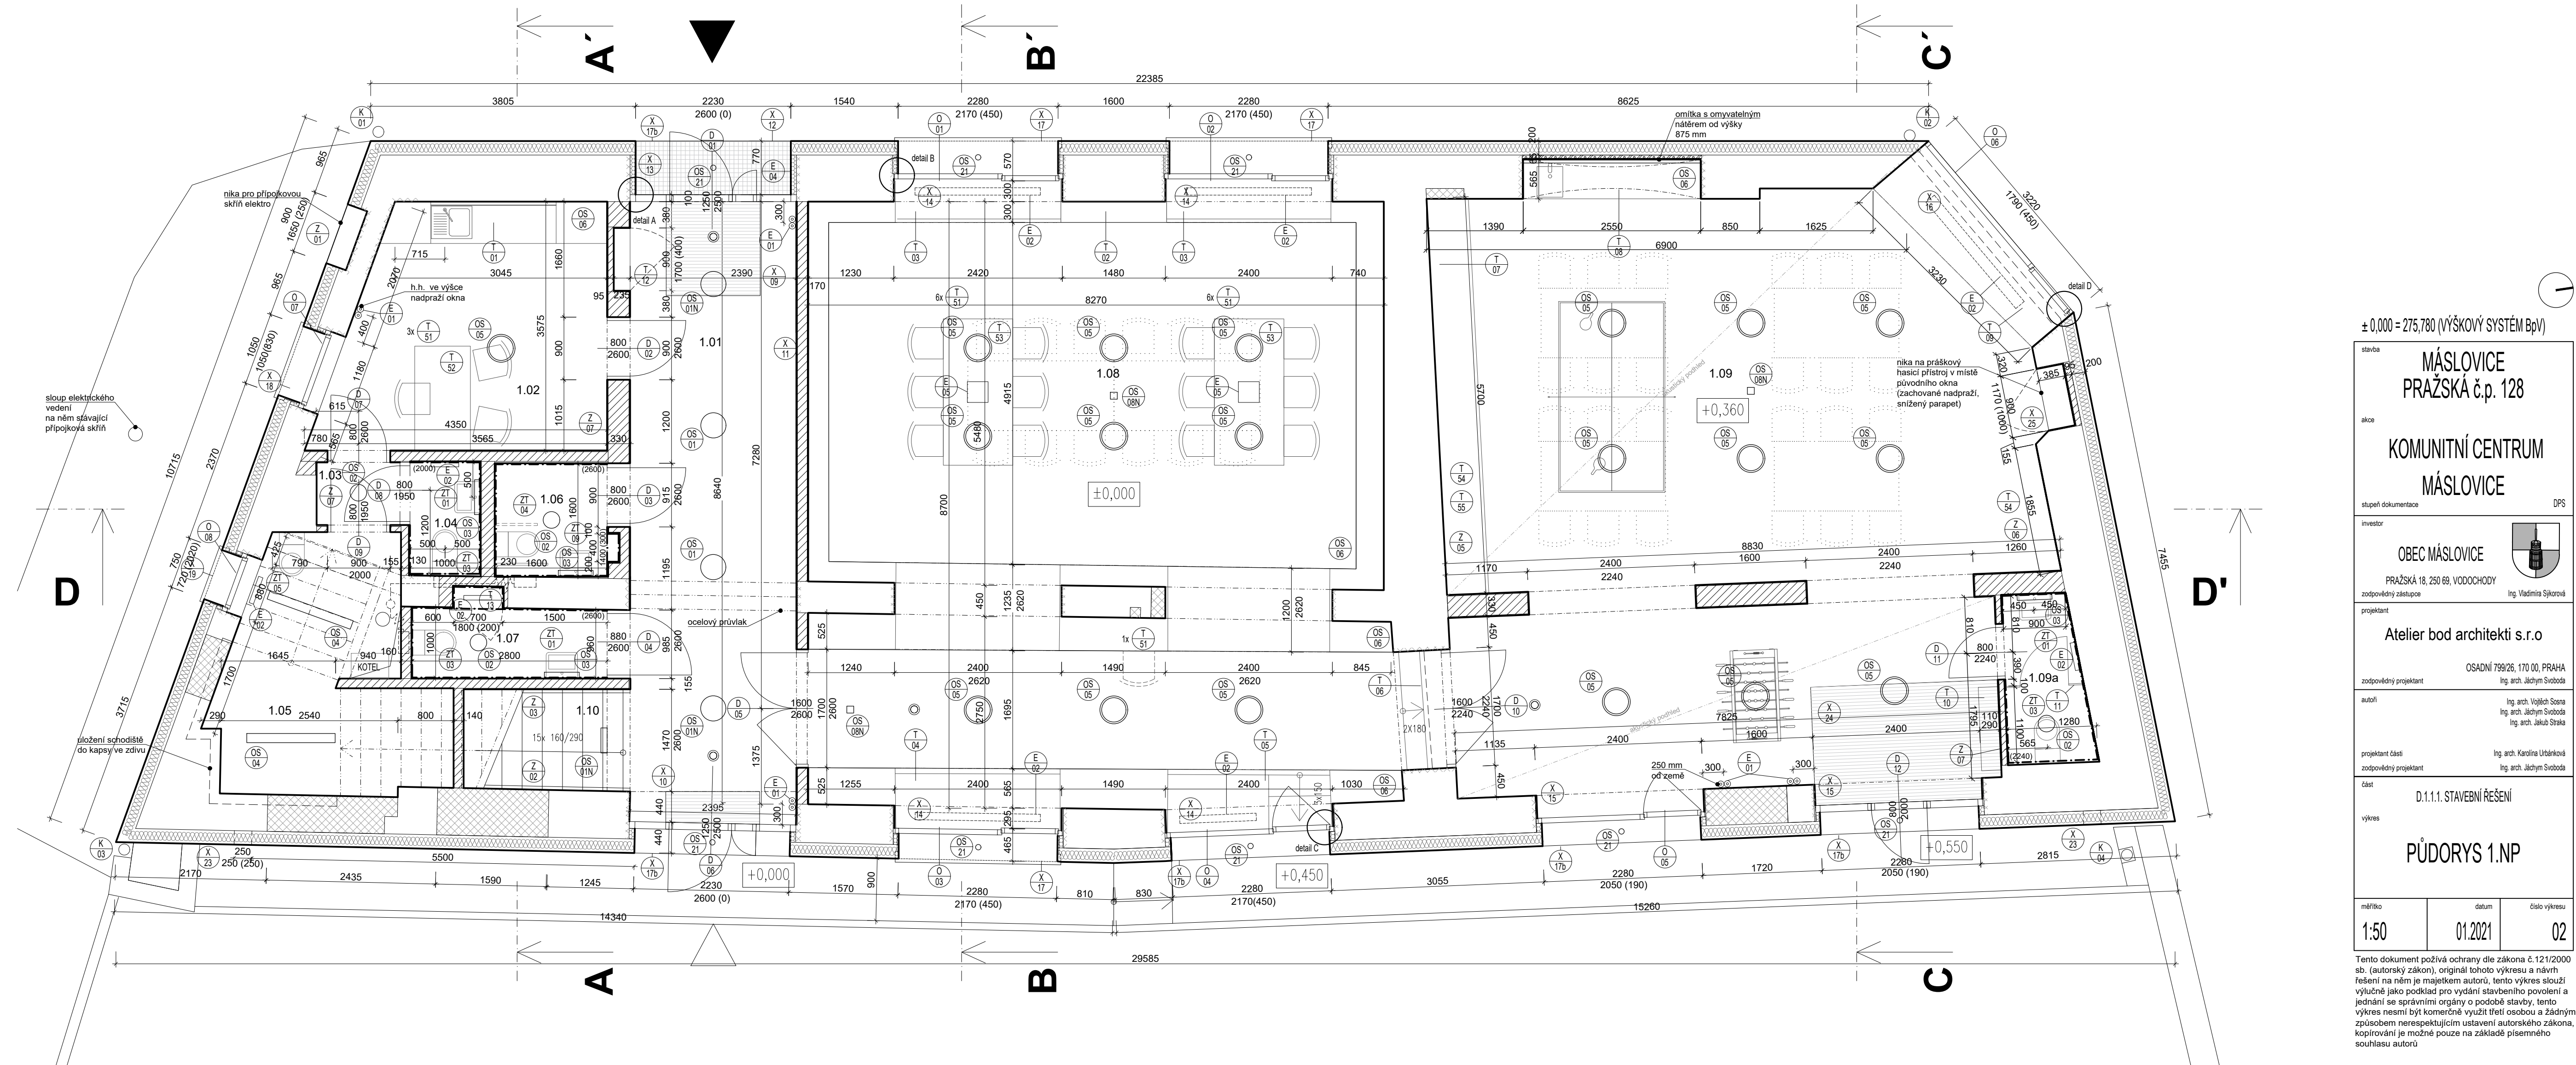

± 0,000 = 275,780 (VÝŠKOVÝ SYSTÉM BpV)

stavba

akce

stupeň dokumentace

investor

zodpovědný zástupce

projektant

zodpovědný projektant

autoři

projektant části

zodpovědný projektant

část

výkres

MÁSLOVICE
PRAŽSKÁ č.p. 128

KOMUNITNÍ CENTRUM
MÁSLOVICE

OBEC MÁSLOVICE
PRAŽSKÁ 18, 250 68, VODOCHODY

Ing. Vladimír Šikoravá

Atelier bod architekti s.r.o.

OSADNÍ 799/26, 170 00, PRAHA
Ing. arch. Jáchym Svoboda

Ing. arch. Vojtěch Šosna
Ing. arch. Jáchym Svoboda
Ing. arch. Jakub Straka

Ing. arch. Karolína Urbánková
Ing. arch. Jáchym Svoboda

D.1.1.1. STAVEBNÍ ŘEŠENÍ

PŮDORYS 1.NP

měřítko

datum

číslo výkresu

1:50

01.2021

02

Tento dokument používá ochrany dle zákona č.121/2000 sb. (autorský zákon), originál tohoto výkresu a návrh řešení na něm je majetkem autorů, tento výkres slouží výlučně jako podklad pro vydání stavebního povolení a jednání se správními orgány o podobě stavby, tento výkres nesmí být komerčně využit třetí osobou a žádným způsobem nerespektujícím usazení autorského zákona, kopírování je možné pouze na základě písemného souhlasu autorů