


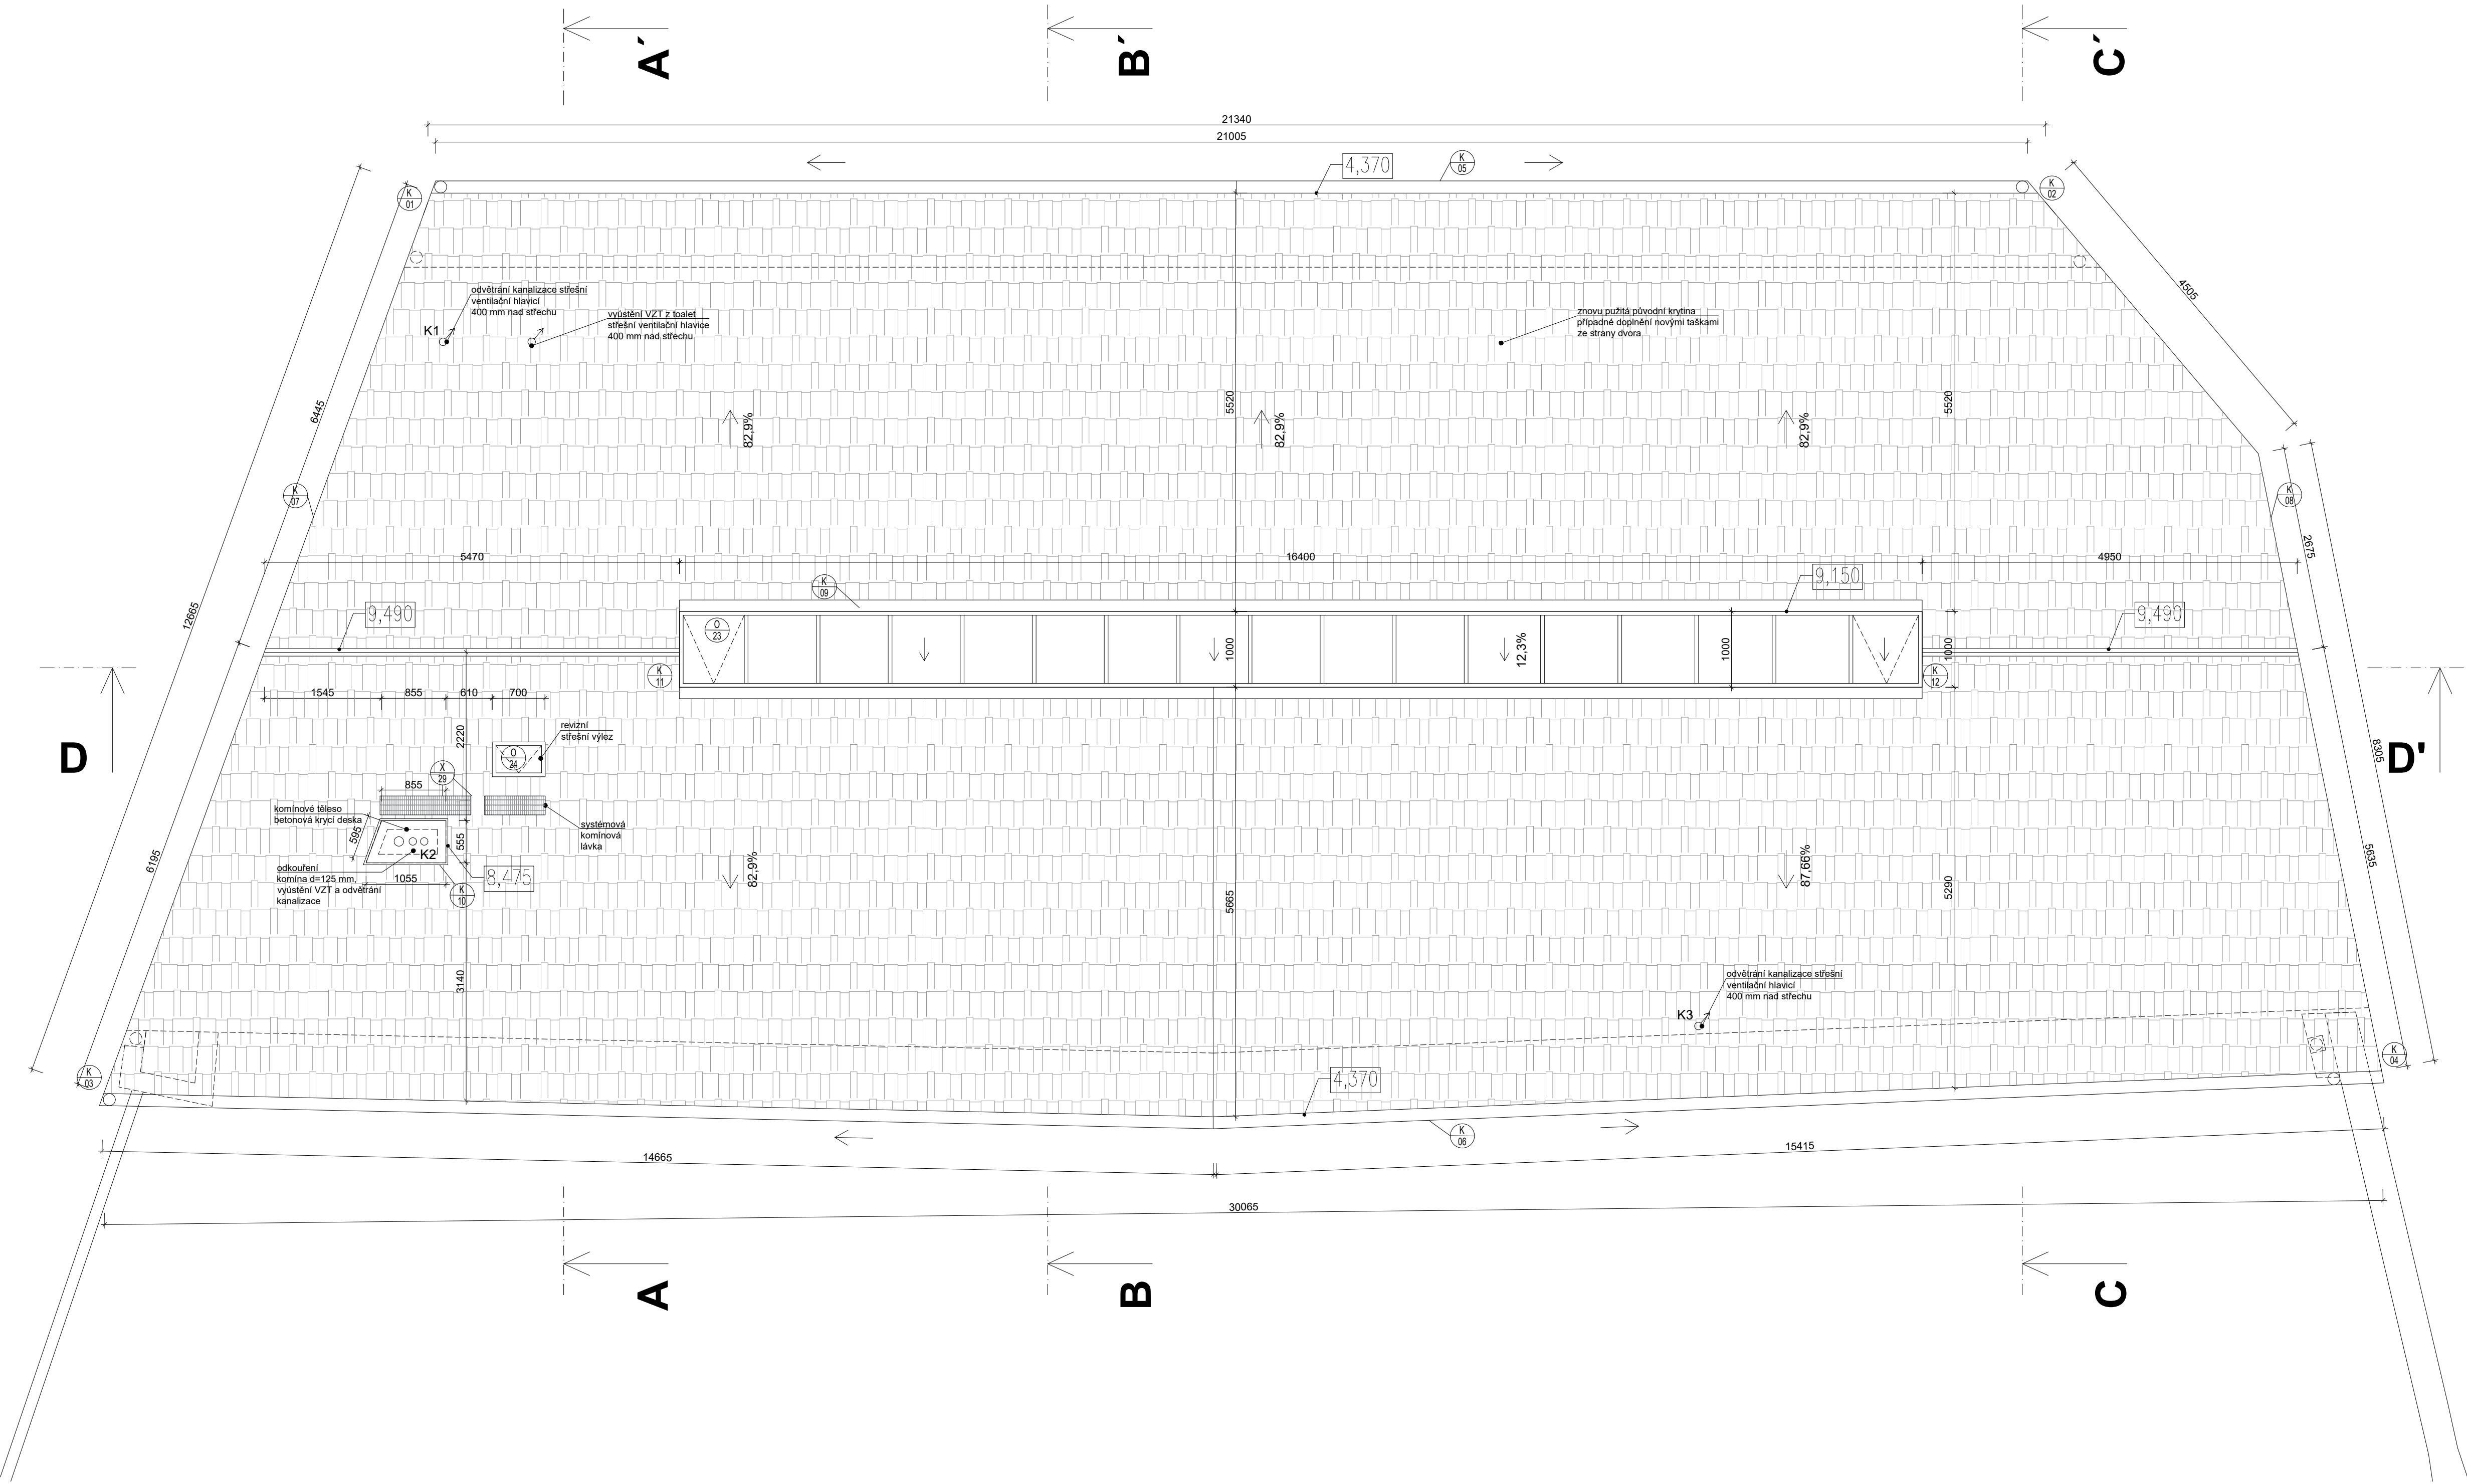

± 0,000 = 275,780 (VÝŠKOVÝ SYSTÉM BpV)

stavba	MÁŠLOVICE PRAŽSKÁ č.p. 128		
akce	KOMUNITNÍ CENTRUM MÁŠLOVICE		
stupeň dokumentace			DPS
investor	•		
OBEC MÁŠLOVICE PRAŽSKÁ 18, 250 68, VODOCHODY zodpovědný zástupce Ing. Vladimír Sýkorová			
projektant	Atelier bod architekti s.r.o. OSADNÍ 739/26, 170 00, PRAHA zodpovědný projektant Ing. arch. Jáchym Svoboda		
autoři	Ing. arch. Vojtěch Štěrba Ing. arch. Jáchym Svoboda Ing. arch. Jakub Štraka		
projektant části	Ing. arch. Karolína Utěrková		
zodpovědný projektant	Ing. arch. Jáchym Svoboda		
část	D.1.1.1. STAVEBNÍ ŘEŠENÍ		
výkres	PŮDORYS STŘECHY		
měřítko	datum	číslo výkresu	
1:50	01.2021	03	

Tento dokument používá ochrany dle zákona č. 121/2000 sb. (autorský zákon), originál tohoto výkresu a návrh řešení na něm je majetkem autorů, tento výkres slouží výlučně jako podklad pro vydání stavebního povolení a jednání se správními orgány o podobě stavby, tento výkres nesmí být komerčně využit třetí osobou a žádným způsobem nerespektujícím ustanovení autorského zákona, kopírování je možné pouze na základě písemného souhlasu autorů