


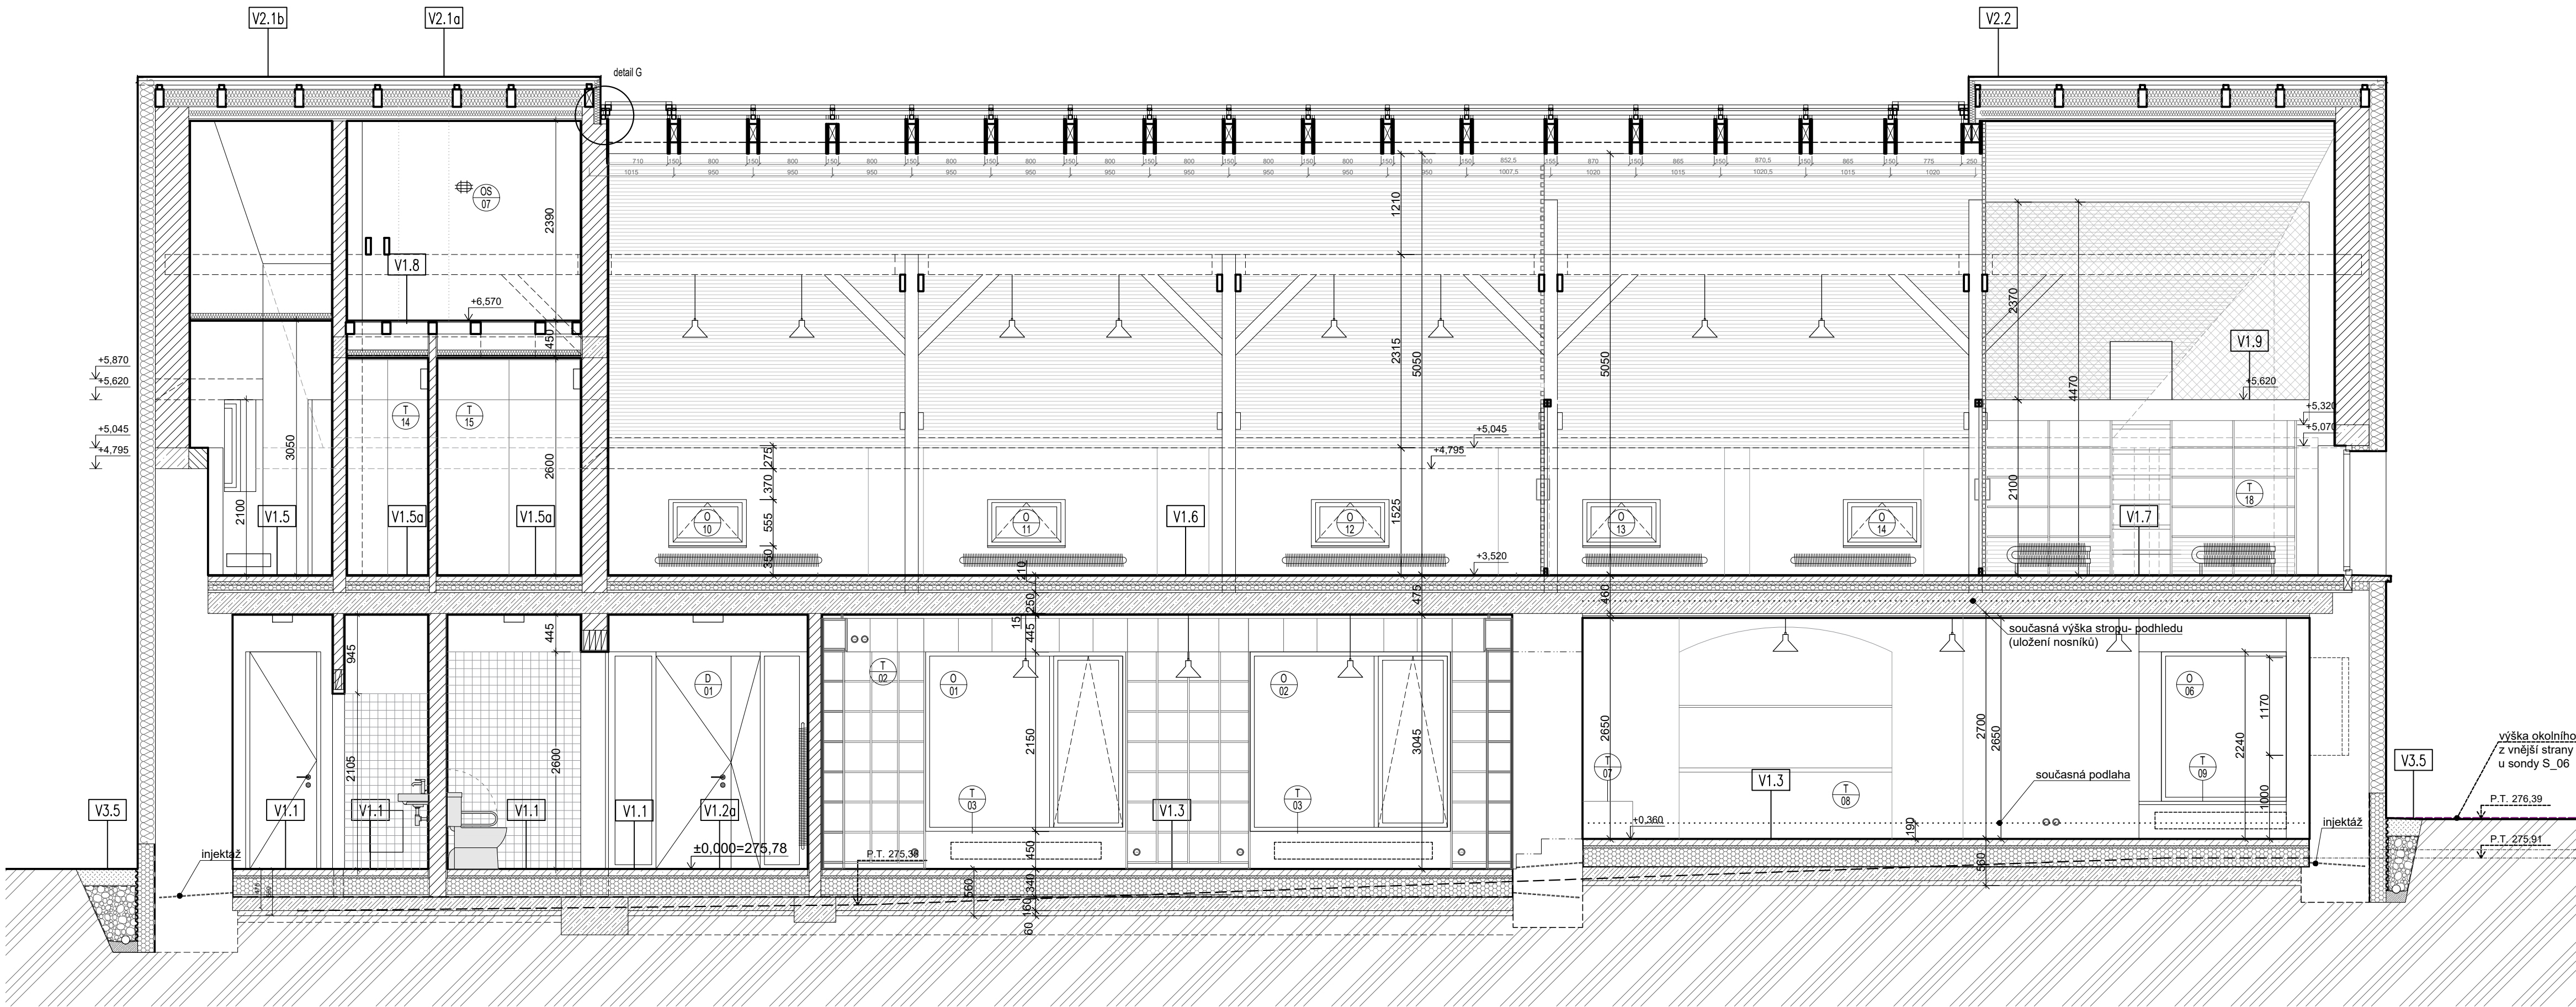

LEGENDA			
	STÁVAJÍCÍ ZDIVO PLNÉ		KROČEJOVÁ IZOLACE
	DOZDÍVKY CHILY PLNÉ		POLYSTYREN EPS/XPS DLE SKLADBY KONSTRUKCE
	NOVÉ KERAMICKÉ ZDIVO DUTINOVÉ		BETONOVÁ MAZANINA/ ANHYDRIT DLE SKLADBY KONSTRUKCE
	IZOLACE MINERÁLNÍ VUNA		DRČENÉ KAMENIVO 4-8 mm/ ŠTĚRKOPÍSEK 0-8 mm
			DRČENÉ KAMENIVO 8-16 mm
			DRČENÉ KAMENIVO 16-32 mm
			ZEMINA+ KAMENIVO
			ROSTLÝ TERÉN

± 0,000 = 275,780 (VÝŠKOVÝ SYSTÉM BpV)

stavba		
MÁSLOVICE PRAŽSKÁ č.p. 128		
akce		
KOMUNITNÍ CENTRUM MÁSLOVICE		
stupeň dokumentace		DPS
investor		
OBEC MĂSLOVICE		
PRAŽSKĂ 18, 250 62, VODOCHODY		Ing. Vladimír Šikorav
zodpovĚdný zástupce		
projektant		Atelier bod architekti s.r.o
zodpovĚdný projektant		OSADNÍ 799/26, 170 00, PRAHA Ing. arch. Jáchym Svoboda
autoři		Ing. arch. Vojtěch Seana Ing. arch. Jáchym Svoboda Ing. arch. Jakub Strala
projektant části		Ing. arch. Karolína Určáňková
zodpovĚdný projektant		Ing. arch. Jáchym Svoboda
část		
D.1.1.1. STAVEBNÍ ŘEŠENÍ		
výkres		
ŘEZ CC'		
mĚŘÍTKO	datum	číslo výkresu
1:50	01.2021	11

Tento dokument požívá ochrany dle zákona č. 121/2000 sb. (autorský zákon), originál tohoto výkresu a návrh řešení na něm je majetkem autorů, tento výkres slouží výlučně jako podklad pro vydání stavebního povolení a jednání se správními orgány o podobě stavby, tento výkres nesmí být komerčně využit třetí osobou a žádným způsobem nerespektujícím ustanovení autorského zákona, kopírování je možné pouze na základě písemného souhlasu autorů