


M 1:50

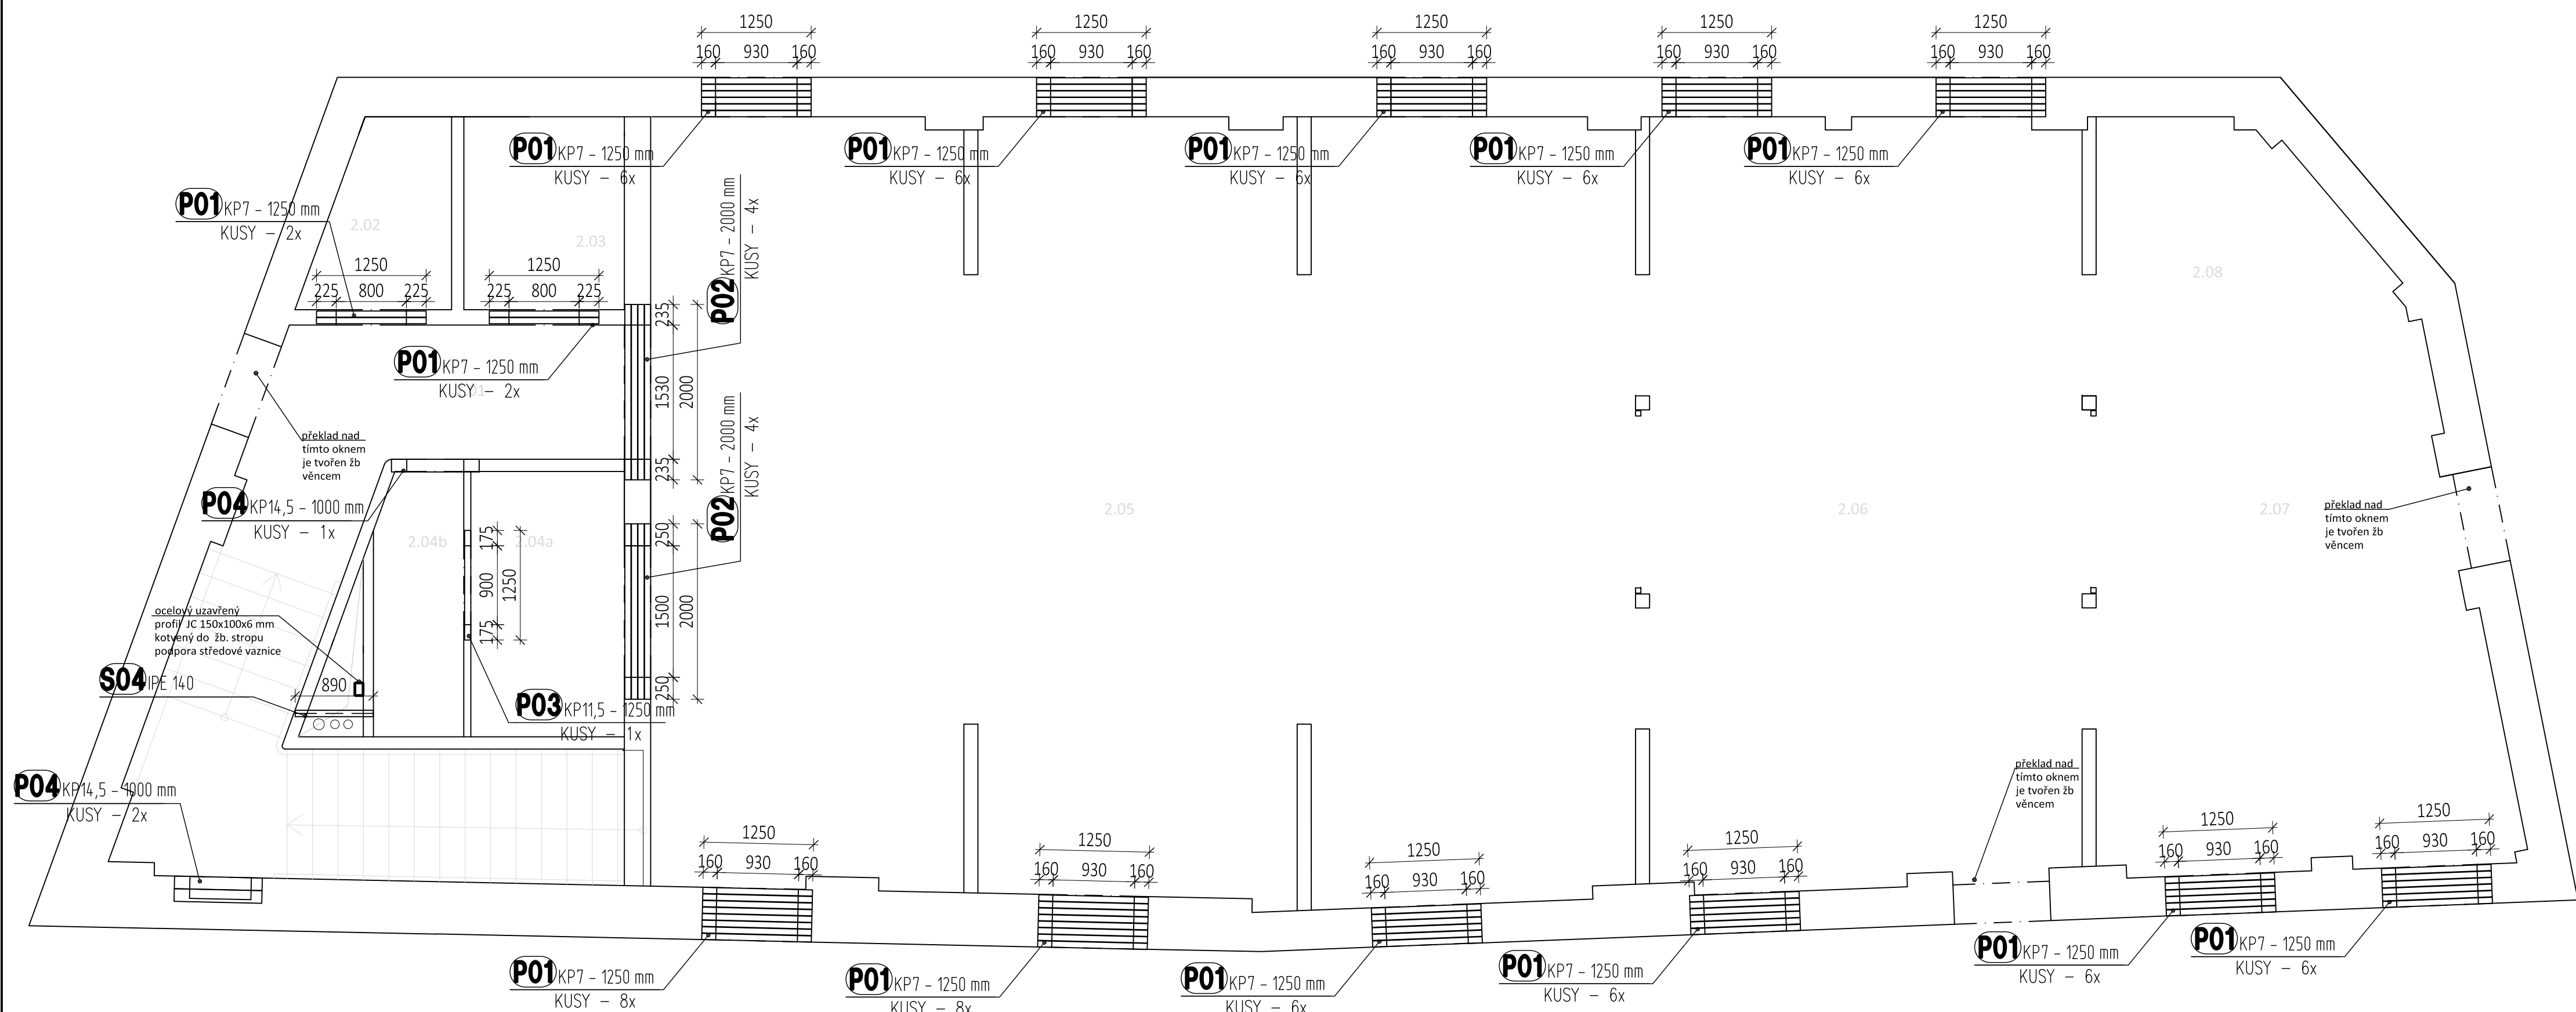

- TECHNICKÁ ZPRÁVA JE NEDÍLNOU SOUČÁSTÍ PD
- PŘI PROVÁDĚNÍ PŘÍSLUŠNÉHO PODLAŽÍ NUTNO PRACOVAT S NEJAKTUÁLNĚJŠIMI REVIZEMI VÝKRESŮ A ZMĚNOVÝCH LISTŮ
- PŘED VLASTNÍ BETONÁŽÍ NUTNO VÝKRESY TVARU ZKOORDINOVAT SE STAVEBNÍ ČÁSTÍ A NA PŘÍPADNÉ NESROVNALOSTI VČAS UPOZORNIT GP A STATIKA
- PŘI JAKÉMKOLIV NESOULADU PD A SKUTEČNÉHO STAVU NUTNO UPOZORNIT GP A STATIKA
- VEŠKERÉ OTVORY, KTERÉ SE BUDOU PROVÁDĚT DO HOTOVÝCH BETONOVÝCH KONSTRUKCÍ DODATEČNĚ, NUTNO KONZULTOVAT SE STATIKEM
- STROPNÍ DESKY NEJSOU NAVRŽENY JAKO VODONEPROPUSTNÁ KONSTRUKCE (podrobněji viz technická zpráva)
- DO ŽB KONSTRUKCÍ BUDE PŘED BETONÁŽÍ PROVEDENO TRUBKOVÁNÍ INSTALACÍ DLE SAMOSTATNÉ DOKUMENTACE
- PŘI POUŽITÍ JAKÝCHKOLI TYPOVÝCH PRVKŮ, JE PROVÁDĚCÍ FIRMA POVINNA SE ŘÍDIT TECHNICKÝMI LISTY A POKYNY VÝROBCE TĚCHTO PRVKŮ

! VŠECHNY VÝROBKY LZE ZAMĚNIT ZA JAKÉKOLIV VÝROBKU, KTERÉ MÁJÍ STEJNÉ NEBO LEPŠÍ VLASTNOSTI, NEŽ TY, KTERÉ JSOU ZDE POPSÁNY !

**! OCELOVÉ KONSTRUKCE
NUTNO POŽÁRNĚ OBLOŽIT/OCHRÁNIT !**


! KONSTRUKCE MUSÍ BÝT ŘÁDNĚ PODSTOJKOVÁNY !
A MUSÍ BÝT ZAJIŠTĚNA JEJICH STABILITA

<u>TŘÍDA PROVEDENÍ KONSTRUKCE:</u>	EXC2
<u>OCEL:</u>	S355 dle EN 10025-2-2
<u>SPOJOVACÍ MATERIÁL:</u>	8.8; fu= 800MPa
<u>SVARY:</u>	fu= 380MPa
<u>DŘEVO:</u>	C24 (S10)
<u>LEPENÉ DŘEVO:</u>	GL24H
<u>CIHLÝ:</u>	P 10
<u>MALTA:</u>	M 5,0

VÝKAZ PŘEKLADŮ - 2.NP					
Vytvořeno: 05.02.2021					
Položka	Typ	Délka	ks.	Celková délka	Délka min uložení
		[m]		[m]	[mm]
P1	KP 7	1,25	74	92,50	125
P2	KP 7	2,00	8	16,00	200
P3	KP 11,5	1,25	1	1,25	125
P4	KP 14,5	1,00	3	3,00	125

Délka [mm]	Uložení [mm]	Světlost [mm]	Qu [kN]	Mu [kNm]
1000	125	750	14,7	1,62
1250		1000	14,5	3,06
1500		1250	14,5	3,06
1750		1500	14,4	4,84
2000	200	1600	14,3	4,84
2250		1850	14,2	5,81
2500	250	2000	14,2	5,81
2750		2250	14,2	7,83
3000		2500	14,2	7,83
3250		2750	14,2	7,83
3500		3000	14,2	7,83

Vytvořeno: 03.03.2021								
Položka	Typ	Délka	Hmotnost	ks.	Celková	Třída oceli	Hmotnost	
			dílce		délka		běžný metr	celkem
		[m]	[kg]	[m]	[kg/m]	[kg]		
S04	IPE140	0,89	11,5	1	0,89	S235	12,9	11,5
Hmotnost konstrukční oceli [kg]						S235	11,5	
Spojovací prvky [kg]						10%	1,1	
Celková hmotnost oceli [kg]							12,6	

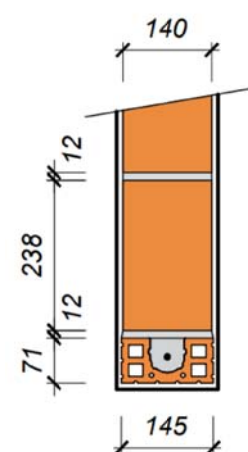
$$\pm 0,000 = 275,780 \text{ (VÝŠKOVÝ SYSTÉM BpV)}$$

stavba

MÁSLOVICE
PRAŽSKÁ č.p. 128

akce

KOMUNITNÍ CENTRUM
MÁSLOVICE

stupeň dokumentace	DP3
--------------------	-----

investor

OPEC MÁŠLOVICE



PRAŽSKÁ 18 250 69 VODOCHODY

zodpovedný zástupca Ing. Vladimír Šýkora
projektant **BOD ARCHITEKT**
Atelier bod architekti s.r.o.

1 2 1

OSADNÍ 799/26, 170 00, PRAHA

zodpovedný projektant	Ing. arch. Jarmil Svoboda
-----------------------	---------------------------

Ing. arch. Vojtěch Sosna

Ing. arch. Jáchym Svoboda
Ing. arch. Jakub Stránský

Ing. arch. Kardinia Urbánková

Ing. Milan Klasterka

Ing. Miloš Štípek Ph.D.

D.1.2 STAVEBNĚ KONSTRUKČNÍ ŘEŠENÍ

D.1.2 STAVEBNE KONSTRUKCIJE ENI

005

003

VÝKRES PŘEKLADŮ V OMR

VYKRES PREKLADU V 2.NP

M 1:50

M 1.50

datum	číslo par
-------	-----------

00.0004

02.2021

--	--

BOOKMINTAGE IF DIUSEVNIM MA IFTKEM ERMV REOF SRO A NESMI BYT POLIZITA BEZ IF IHO VEDNOMI