


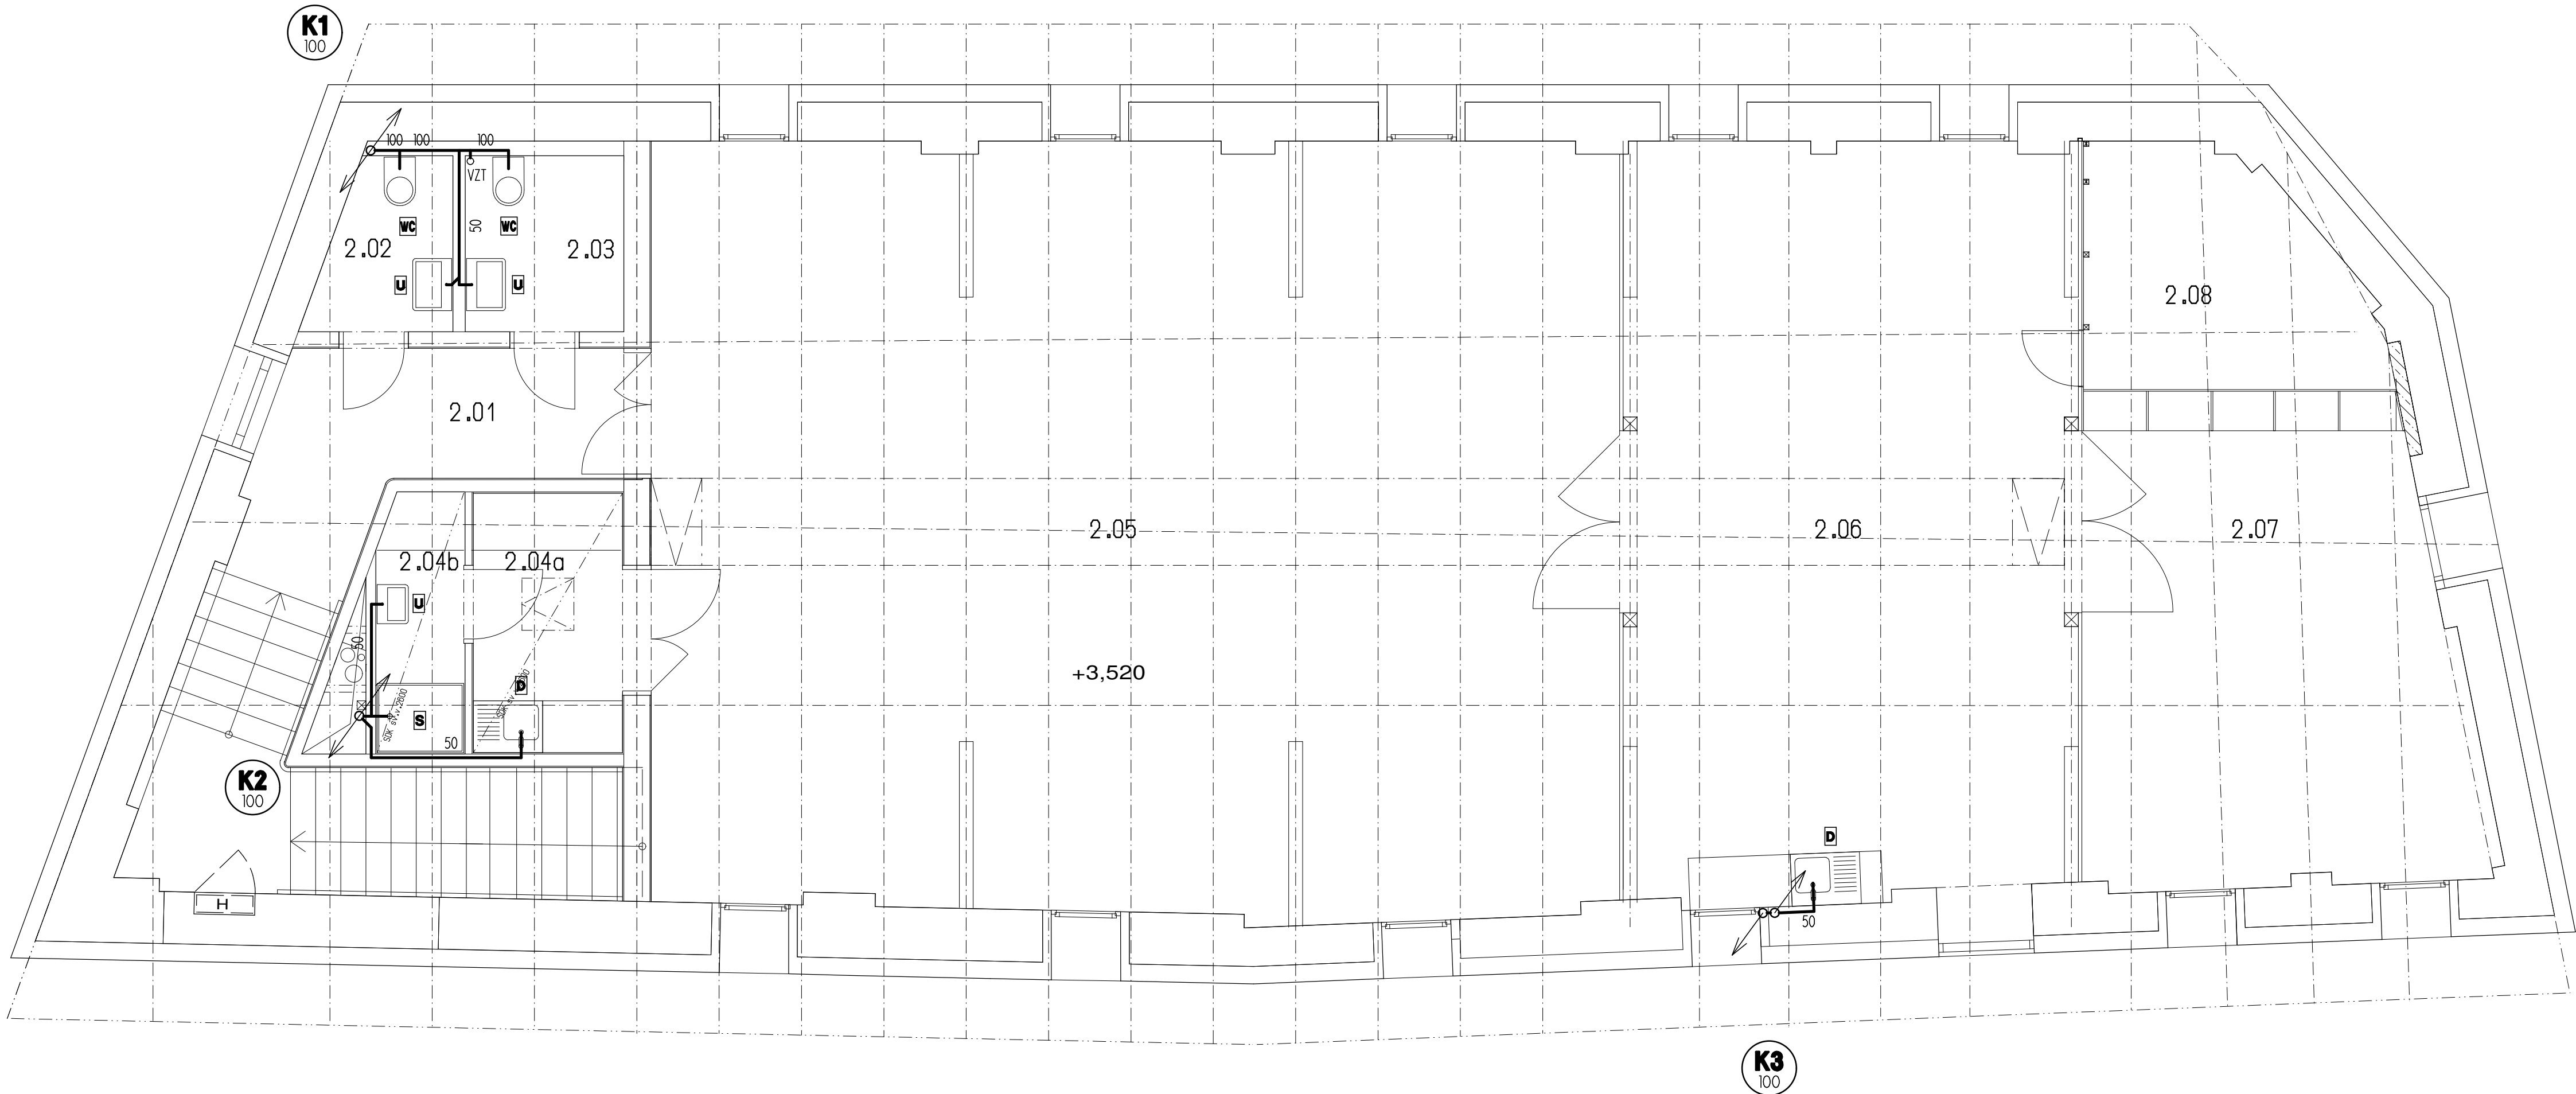

TABULKA MÍSTNOSTÍ			
Č.M.	NÁZEV MÍSTNOSTI	m2	PODLAHA
2.01	CHODBA A SCHODY	20,7	CEMENTOVÁ STĚRKA
2.02	WC PÁNI	2,9	CEMENTOVÁ STĚRKA
2.03	WC DÁMY	3,7	CEMENTOVÁ STĚRKA
2.04a	ŠATNA- kuchyňka	5,6	DŘEVĚNÁ PODLAHA
2.04b	ŠATNA- sprcha	3	CEMENTOVÁ STĚRKA
2.05	POHYBOVÉ STUDIO	98,9	DŘEVĚNÁ PODLAHA
2.06	PROSTOR KREATIVNÍ DÍLNY	46,6	DŘEVĚNÁ PODLAHA
2.07	KOUTEK PRO RODIČE S NEJMLADŠÍMI DĚTMI	24,8	DŘEVĚNÁ PODLAHA
2.08	SKLAD	8,4	DŘEVĚNÁ PODLAHA

±0,000 = 275,78 (VÝŠKOVÝ SYSTÉM BpV)

stavba	MÁSLOVICE PRAŽSKÁ č.p. 128		
akce	KOMUNITNÍ CENTRUM MÁSLOVICE		
stupeň dokumentace	DPS		
investor	OBEC MÁSLOVICE PRAŽSKÁ 18, 250 69, VODOCHODY zodpovědný zástupce Ing. Vladimíra Sýkorová		
projektant	Atelier bod architekti s.r.o. OSADNÍ 799/26, 177 00, PRAHA zodpovědný projektant Ing. arch. Jáchym Svoboda		
autoři	Ing. arch. Vojtěch Sosna Ing. arch. Jáchym Svoboda Ing. arch. Jakub Štraka		
projektant části zodpovědný projektant	Ing. Radek Mrňák Ing. Radek Mrňák		
část	D.1.4.1 ZDRAVOTNĚ TECHNICKÉ INSTALACE		
výkres	PŮDORYS 2.NP KANALIZACE		
měřítko	datum	číslo výkresu	
1:50	11.2020	04	

LEGENDA:

- POTRUBÍ PLASTOVÉ PIPELIFE-FATRA TYP "HT" A "KG"
- TYP "HT" VEDEN V OBJEKTU V DŘÁŽCE VE ZDIVU, POPŘ. V PŘEDSTĚNĚ
- TYP "KG" VEDEN V RÝŽE V ZEMI V PÍSKOVÉM OBSYPU
- PŘIPOJOVACÍ TVAROVKY, VPUSTI ATD. OD FIRMY HUTTERER-LECHNER
- SPLAŠKOVÁ VODA BUDE SVEDENA DO ŽUMPY O OBJEMU 5m3 (V PŘIPOJOVACÍ ŠACHTĚ BUDE PROVEDENA PŘÍPRAVA PRO PŘEPOJENÍ NA PLÁNOVANOU OBEČNÍ SPLAŠKOVOU KANALIZACI)
- DEŠTOVÁ VODA BUDE SVEDENA VNĚJŠÍMI SVODY S LAPAČI SPLAVENIN DO ŽB VSAKOVACÍCH STUDNÍ DN1200mm (PŘEPAD POKLOPEM NA TERÉNU)

LEGENDA POTRUBÍ:

- PŘIPOJOVACÍ POTRUBÍ - PIPELIFE "HT", V DŘÁŽCE VE ZDIVU NEBO V PŘEDSTĚNĚ
- KG ----- SPLAŠKOVÉ SVODNÉ POTRUBÍ - PIPELIFE "KG", V ZEMI
- KG ----- DEŠTOVÉ SVODNÉ POTRUBÍ - PIPELIFE "KG", V ZEMI

LEGENDA ZAŘIZOVACÍCH PŘEDMĚTŮ:

- U UMÝVADLO + ZÁPACHOVÁ UZÁVĚRKA UMÝVADLOVÁ
- U-I UMÝVADLO PRO TP + ZÁPACHOVÁ UZÁVĚRKA UMÝVADLOVÁ
- WC KLOZET KOMBI SE ZADNÍM VÝVODEM
- WC-I KLOZET KOMBI SE ZADNÍM VÝVODEM PRO TP
- D DŘEZ + ZÁPACHOVÁ UZÁVĚRKA DŘEZOVÁ
- S SPRCHA + ZÁPACHOVÁ UZÁVĚRKA SPRCHOVÁ
- VY VÝLEVKA KERAMICKÁ + NAPOJOVACÍ MANŽETA

ZMÍNĚNÉ KONKRÉTNÍ VÝROBKY JSOU UVÁDĚNY Z DŮVODU VÝPOČTŮ A NÁVAZNOSTÍ JEDNOTLIVÝCH PRVKŮ, JE MOŽNÉ POUŽÍT ROVNOOCENNĚ, NEBO LEPŠÍ ŘEŠENÍ. PŘI UŽITÍ JINÉHO SYSTÉMU JE NUTNÉ PŘÍPUSOBIT VEŠKERÉ VÝPOČTY A NÁVAZNOSTI. ZMĚNY V NÁVAZNOSTECH NA STAVEBNÍ KONSTRUKCE MUSÍ BYT PŘESNĚ ODSOUHLASENY ARCHITEKTEM. JEDNOTLIVÉ TECHNOLOGICKÉ CELKY MUSÍ BYT PROVEDENY V JEDNOM SYSTÉMU OD STEJNÉHO VÝROBCE.