
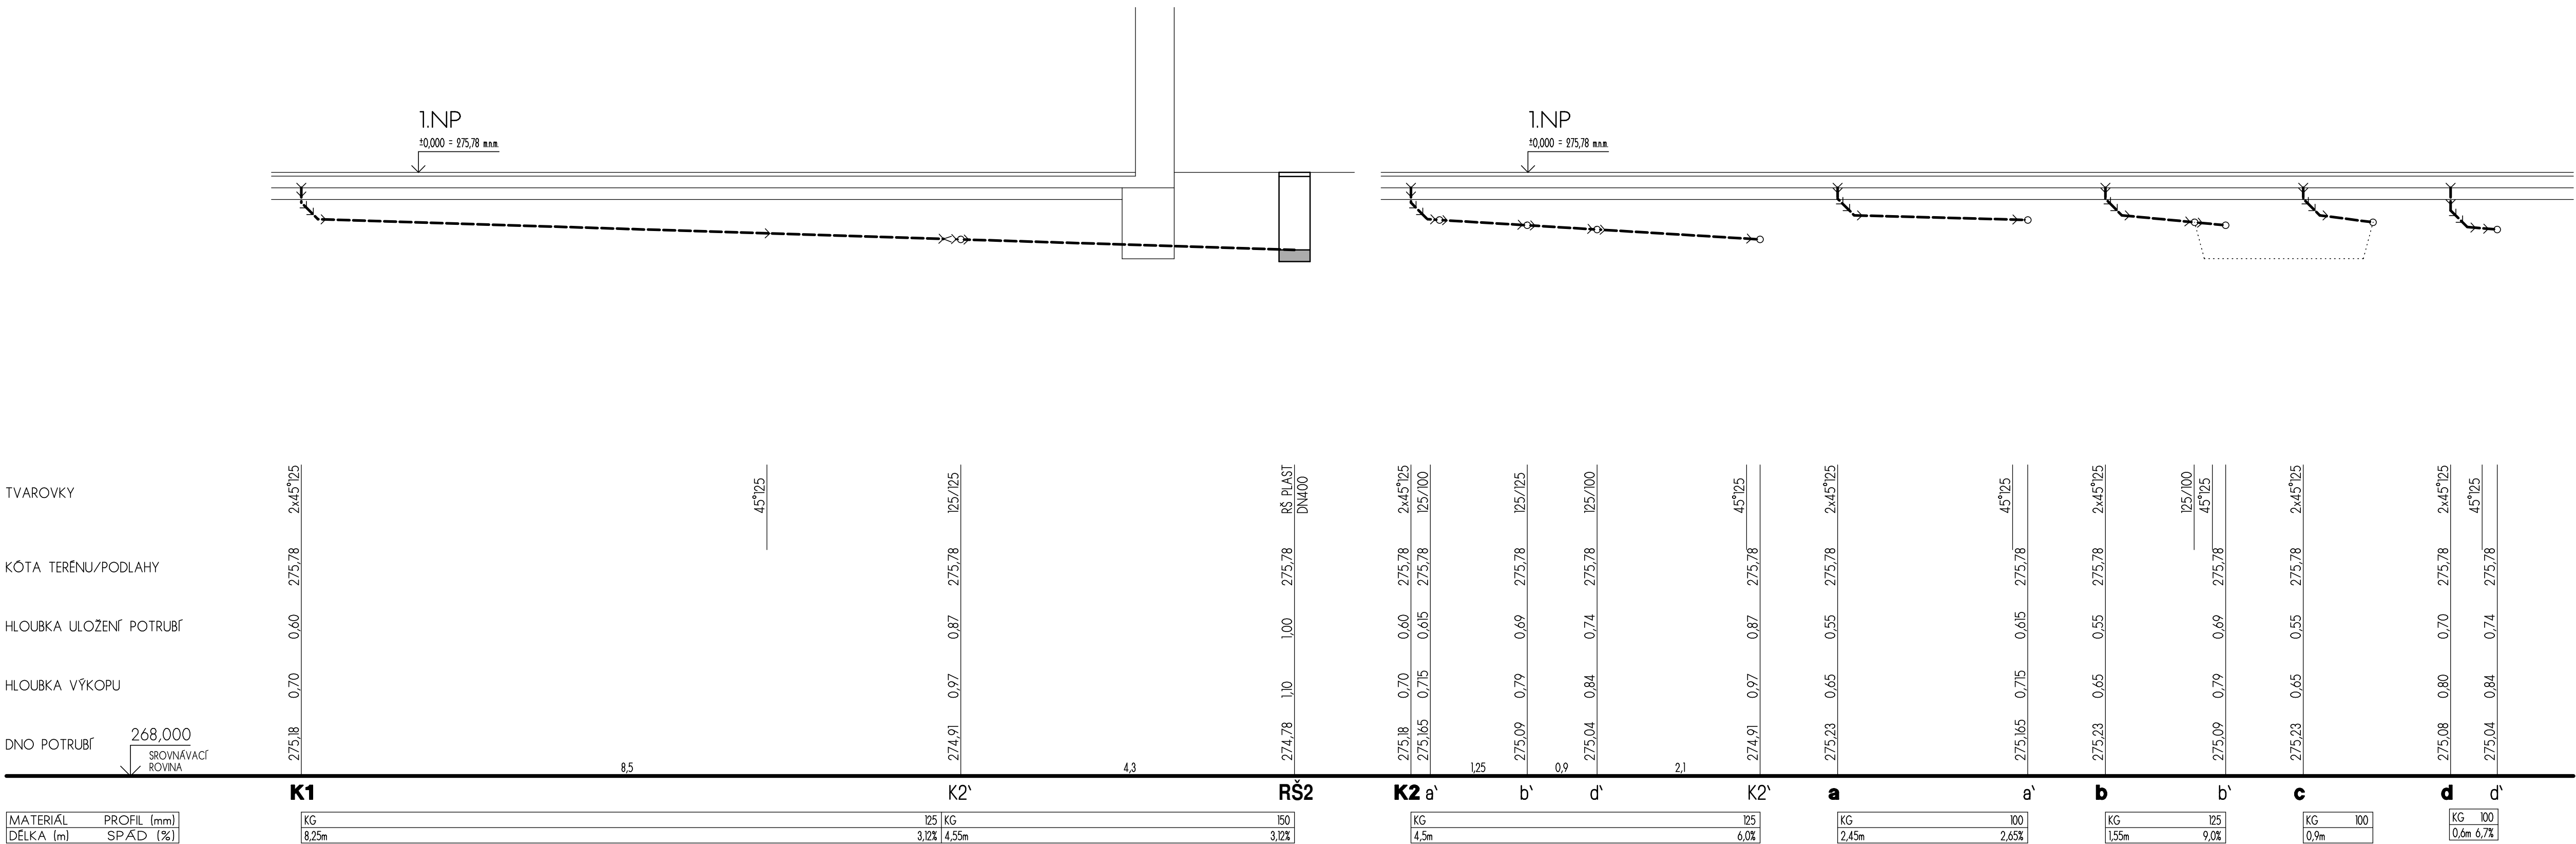


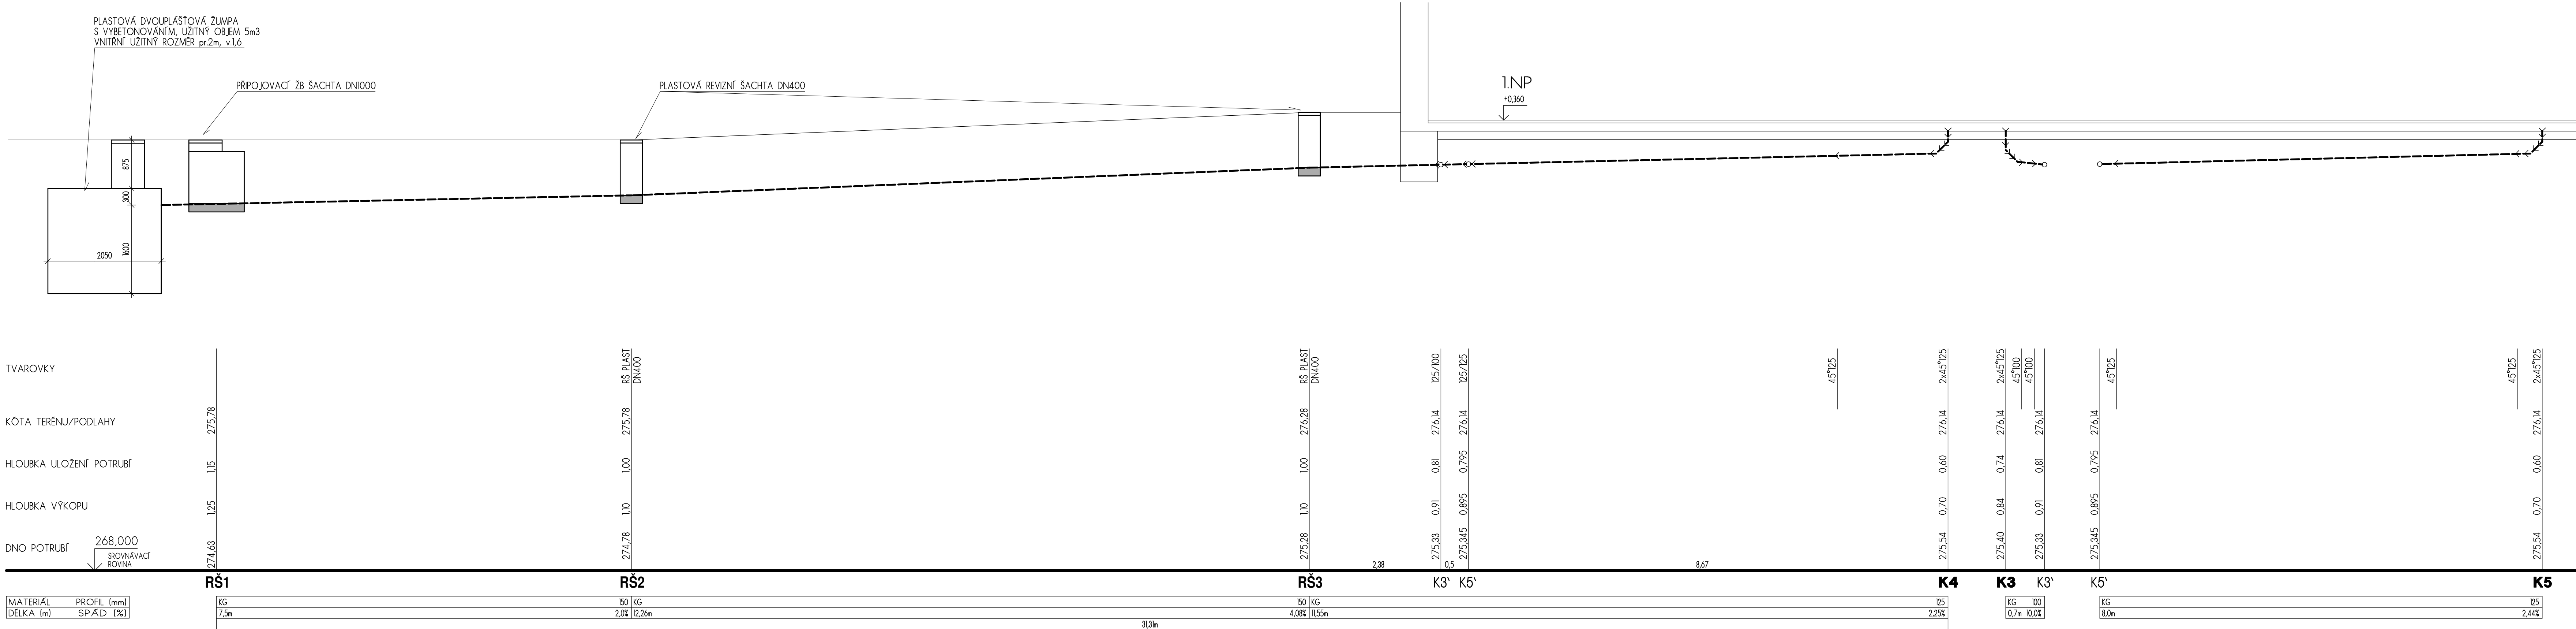

LEGENDA:

- POTRUBÍ PLASTOVÉ PRELIFE-FATRA TYP "HT" A "KG"
- TYP "HT" VEDEN V OBJEKTU V DRAŽCE VE ZDIVU, POPŘ. V PŘEDSTĚNĚ
- TYP "KG" VEDEN V RÝŽE V ZEMI V PÍSKOVÉM OBYPU
- PŘIPOJOVACÍ TVAROVKY, VPUSTI ATD. OD FRAM HUTTERER-LECHNER
- SPLAŠKOVÁ VODA BUDE SVEDENA DO ŽUMPY O OBJEMU 5m3
- IV. PŘIPOJOVACÍ SACHTĚ BUDE PROVEDENA PŘÍPRAVA PRO PŘEPOJENÍ NA PLÁNOVANOU OBEČNÍ SPLAŠKOVOU KANALIZACI
- DEŠŤOVÁ VODA BUDE SVEDENA VNĚJŠÍMI SVODY S LAPACÍ SPLAVNĚNÍ DO ŽB VSAKOVACÍCH STUDŇÍ DN200mm (PŘEPAD POKLOPEM NA TERÉN)

LEGENDA ZAŘÍZOVACÍCH PŘEDMETŮ:

- U - UMÝVADLO + ZÁPACHOVÁ UZÁVĚRKA UMÝVADLOVÁ
- U-H - UMÝVADLO PRO TP + ZÁPACHOVÁ UZÁVĚRKA UMÝVADLOVÁ
- WC - KLOZET KOMBI SE ZADNÍM VÝVODEM
- WC-H - KLOZET KOMBI SE ZADNÍM VÝVODEM PRO TP
- D - DŘEZ + ZÁPACHOVÁ UZÁVĚRKA DŘEZOVÁ
- S - SPRCHA + ZÁPACHOVÁ UZÁVĚRKA SPRCHOVÁ
- VY - VÝLETKA KERAMICKÁ + NÁPOJOVACÍ MANŽETA

±0,000 = 275,78 (VÝŠKOVÝ SYSTÉM BpV)

stavba

MÁSLOVICE
PRAŽSKÁ č.p. 128

akce

KOMUNITNÍ CENTRUM
MÁSLOVICE

stupeň dokumentace

DPS

investor

OBEC MÁSLOVICE
PRAŽSKÁ 18, 250 69, VODOCHODY
zodpovědný zástupce Ing. Vladimíra Šýkorová

projektant

Atelier bod architekti s.r.o.

zodpovědný projektant

OSADNÍ 799/26, 177 00, PRAHA
Ing. arch. Jáchym Svoboda

autoři

Ing. arch. Vojtěch Sosna
Ing. arch. Jáchym Svoboda
Ing. arch. Jakub Straka

projektant části

Ing. Radek Mrňák

zodpovědný projektant

Ing. Radek Mrňák

čas

D.1.4.1 ZDRAVOTNÉ TECHNICKÉ INSTALACE

výkres

PODÉLNÉ PROFILY
KANALIZACE

měřítko

1:50

datum

11.2020

číslo výkresu

06

ZMĚNĚNÉ KONKRÉTNÍ VÝROBY JSOU UMĚNĚNY Z DŮVODU VÝPOČTŮ A NÁVAZNOSTÍ JEDNOTLIVÝCH PRVKŮ, JE MOŽNÉ POUŽÍT ROVNOCENNĚ NEBO LEPŠÍ ŘEŠENÍ.
PŘI UŽITÍ JINÉHO SYSTÉMU JE NUTNÉ PŘIZPŮSOBIT VŠECHY VÝPOČTY A NÁVAZNOSTI.
ZMĚNY V NÁVAZNOSTECH NA STAVBNÍ KONSTRUKCE MUSÍ BYT PŘÍSLÉHĚ COSCUMARENY ARCHITEKTEM.
JEDNOTLIVÉ TECHNOLOGICKÉ CELKY MUSÍ BYT PROVEDĚNY V JEDNOM SYSTÉMU OD STEJNÉHO VÝROBCE.