


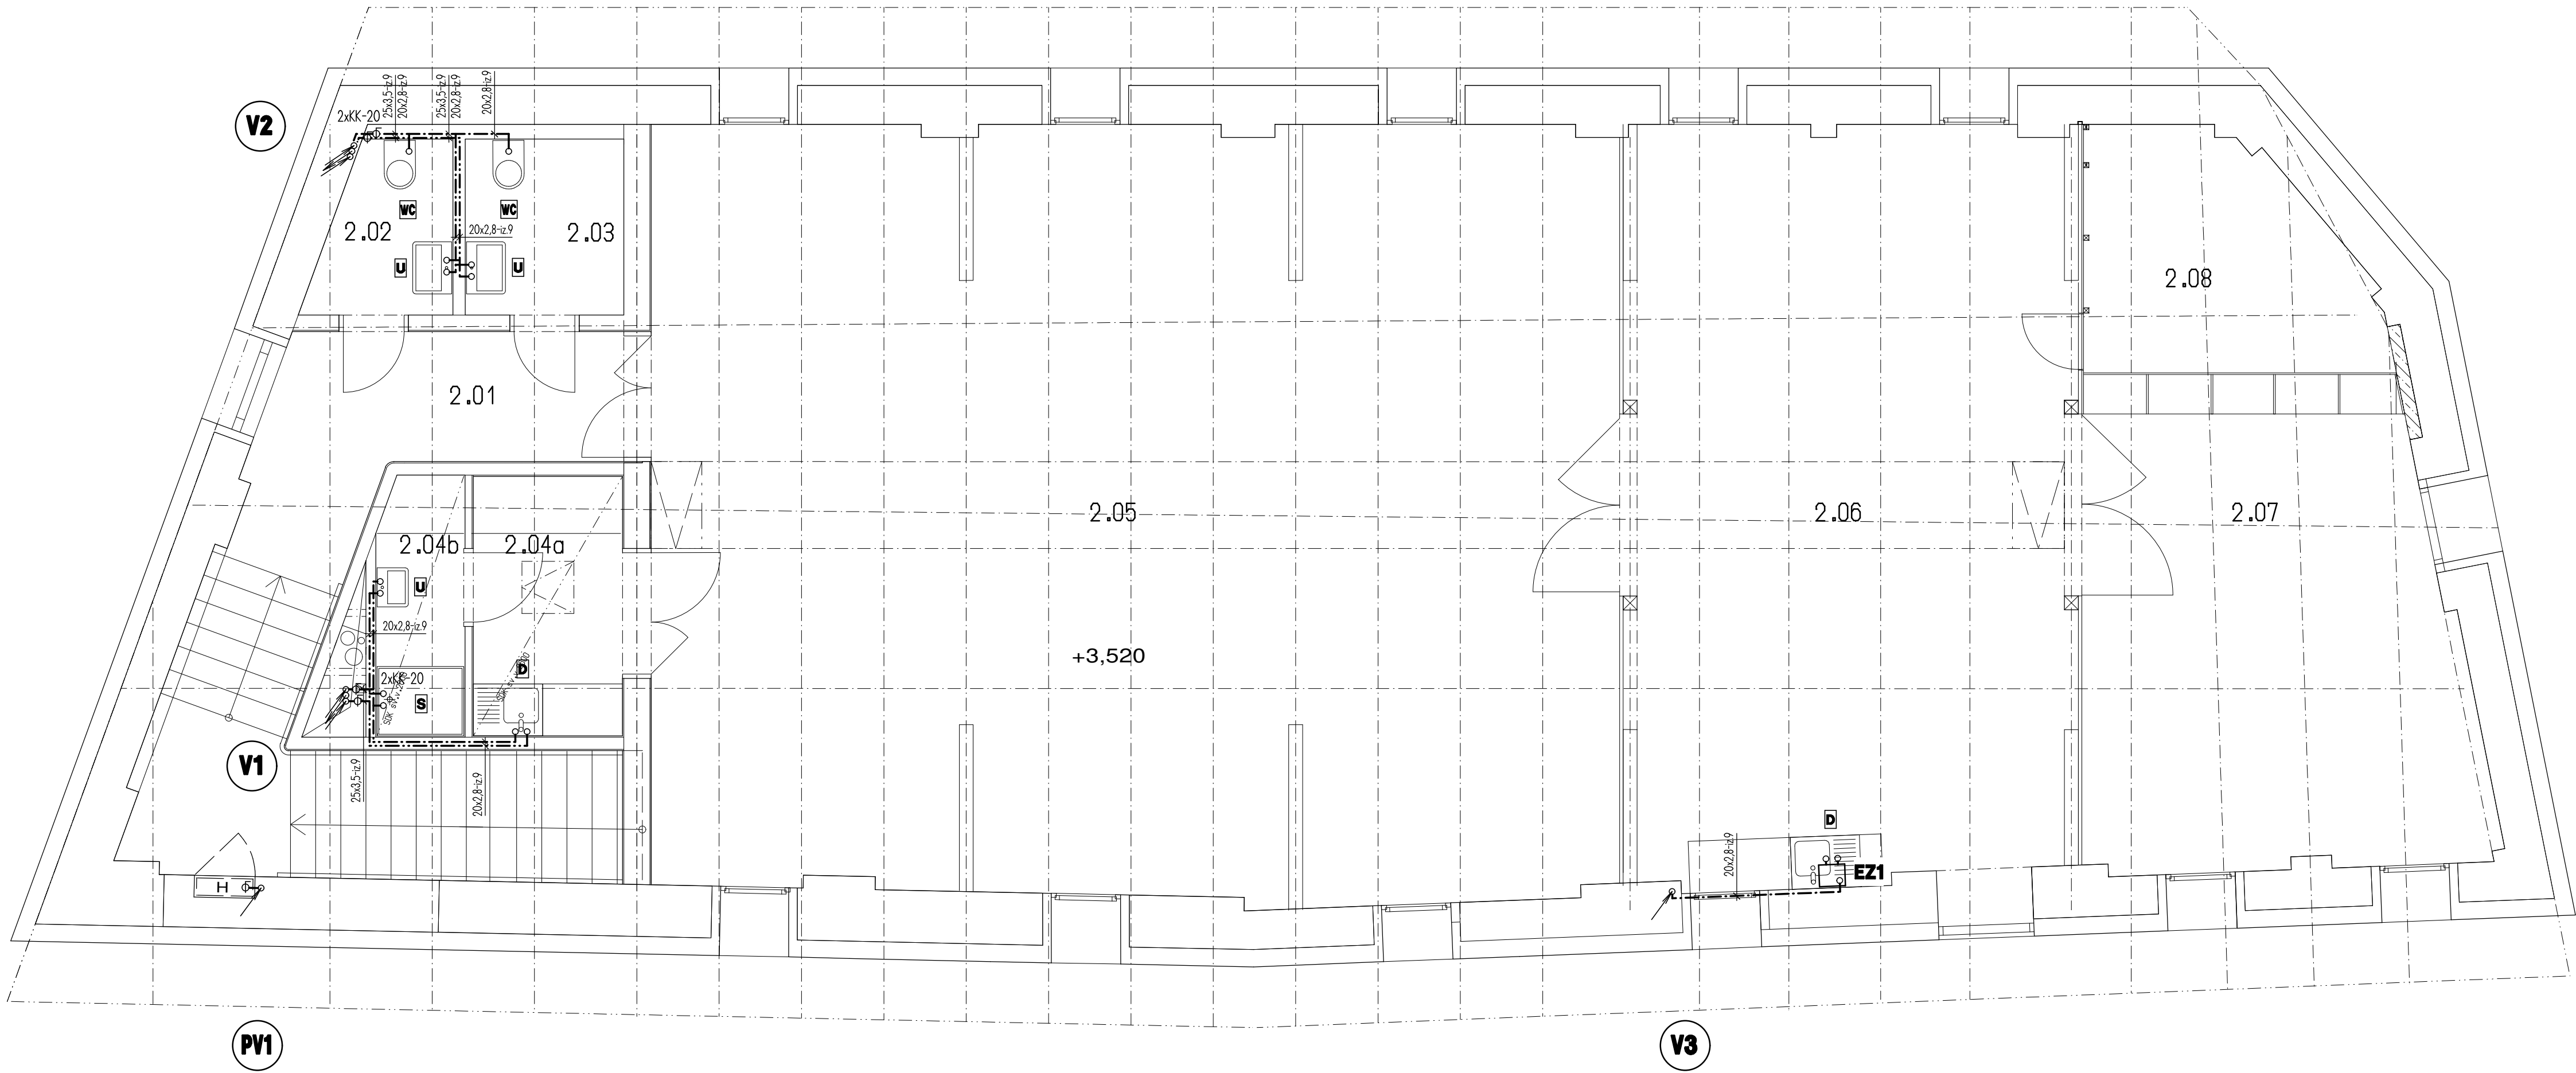

LEGENDA ZAŘIZOVACÍCH PŘEDMĚTŮ:

- U UMÝVADLO, STOJÁNKOVÁ UMÝVADLOVÁ BATERIE + 2xKKR-15
- U-H UMÝVADLO PRO TP, STOJÁNKOVÁ UMÝVADLOVÁ BATERIE + 2xKKR-15
- WC KLOZET KOMBI SE ZADNÍM VÝVODEM + KKR-15
- WC-I KLOZET KOMBI SE ZADNÍM VÝVODEM PRO TP + KKR-15
- D DŘEZ, DŘEZOVÁ STOJÁNKOVÁ BATERIE + 2xKKR-15
- S SPRCHA, SPRCHOVÁ NÁSTĚNNÁ BATERIE, HLAVOVÁ A RUČNÍ SPRCHA
- VY VÝLEVK, DŘEZOVÁ NÁSTĚNNÁ BATERIE

LEGENDA POTRUBÍ:

- STUDENÁ VODA
- TEPLÁ UŽITKOVÁ VODA
- CIRKULACE

LEGENDA:

- POTRUBÍ PLASTOVÉ Z TRUB EKOPLASTIK PN 16 VEDENÝCH V KONSTRUKCI STĚN, RESP. V PODLAŽE,
- POTRUBÍ IZOLOVÁNO NÁTRUBKOVOU IZOLACÍ TL 9mm
- PŘEPOJKA Z NOVÉ VODOMĚRNÉ ŠACHTY ZA OPLOCENÍM Z POLYETHYLENU PRO VODU V RÝŽE V ZEMI V PÍSKOVÉM OVSYPU
- OHŘEV TUV V NEPŘÍMOTOPNÉM ZÁSOBNÍKU OBJEMU 120li V RÁMCI PLYNOVÉHO KOTLE (NZI)
- U VZDÁLENÝCH DŘEZŮ BUDE POUŽITO ELEKTRICKÉHO PODDŘEZOVÉHO ZÁSOBNÍKU TUV O OBJEMU 5LT (EZI)
- U VZDÁLENÉHO UMÝVADLA BUDE OSAZEN ELEKTRICKÝ PODUMÝVADLOVÝ PRŮTOKOVÝ OHŘÍVAČ TUV (EPI)
- ROZVOD TUV DOPLNĚN CÍRKULACÍ S CÍRKULAČNÍM ČERPADLEM WILO Z15C

- KK - KULOVÝ KOHOUT
- KKR - KULOVÝ KOHOUT ROHOVÝ
- KKRP - KULOVÝ KOHOUT ROHOVÝ PRAČKOVÝ
- KKV - KULOVÝ KOHOUT VÝTOKOVÝ S NÁPOJENÍM NA HADICI
- KEM - NEZÁMRZNÁ VÝTOKOVÁ ARMATURA KEMPER
- VOD SV - PODRUŽNÝ BYTOVÝ VODOMĚR NA STUDENOU VODU

TABULKA MÍSTNOSTÍ			
Č.M.	NÁZEV MÍSTNOSTI	m2	PODLAHA
2.01	CHODBA A SCHODY	20,7	CEMENTOVÁ STĚRKA
2.02	WC PÁNI	2,9	CEMENTOVÁ STĚRKA
2.03	WC DÁMY	3,7	CEMENTOVÁ STĚRKA
2.04a	ŠATNA- kuchyňka	5,6	DŘEVĚNÁ PODLAHA
2.04b	ŠATNA- sprcha	3	CEMENTOVÁ STĚRKA
2.05	POHYBOVÉ STUDIO	98,9	DŘEVĚNÁ PODLAHA
2.06	PROSTOR KREATIVNÍ DÍLNY	46,6	DŘEVĚNÁ PODLAHA
2.07	KOUTEK PRO RODIČE S NEJMLADŠÍMI DĚTMI	24,8	DŘEVĚNÁ PODLAHA
2.08	SKLAD	8,4	DŘEVĚNÁ PODLAHA

±0,000 = 275,78 (VÝŠKOVÝ SYSTÉM BpV)

stavba	MÁSLOVICE PRAŽSKÁ č.p. 128		
akce	KOMUNITNÍ CENTRUM MÁSLOVICE		
stupeň dokumentace	DPS		
investor	OBEC MÁSLOVICE PRAŽSKÁ 18, 250 69, VODOCHODY zodpovědný zástupce Ing. Vladimíra Sýkorová		
projektant	Atelier bod architekti s.r.o. OSADNÍ 799/26, 177 00, PRAHA zodpovědný projektant Ing. arch. Jáchym Svoboda		
autoři	Ing. arch. Vojtěch Sosna Ing. arch. Jáchym Svoboda Ing. arch. Jakub Straka		
projektant části zodpovědný projektant	Ing. Radek Mrňák Ing. Radek Mrňák		
část	D.1.4.1 ZDRAVOTNĚ TECHNICKÉ INSTALACE		
výkres	PŮDORYS 2.NP VODOVOD		
měřítko	datum	číslo výkresu	
1:50	11.2020	08	

ZMÍNĚNÉ KONKRÉTNÍ VÝROBKY JSOU UVÁDĚNY Z DŮVODU VÝPOČTŮ A NÁVAZNOSTI JEDNOTLIVÝCH PRVKŮ, JE MOŽNÉ POUŽÍT ROVNOOCENNÉ, NEBO LEPŠÍ ŘEŠENÍ. PŘI UŽITÍ JINÉHO SYSTÉMU JE NUTNÉ PRŮPUSOBIT VEŠKERÉ VÝPOČTY A NÁVAZNOSTI. ZMĚNY V NÁVAZNOSTECH NA STAVEBNÍ KONSTRUKCE MUSÍ BÝT PŘESNĚ ODSOUHLASENÝ ARCHITEKTEM. JEDNOTLIVÉ TECHNOLOGICKÉ CELKY MUSÍ BÝT PROVEDENY V JEDNOM SYSTÉMU OD STEJNÉHO VÝROBCE.