


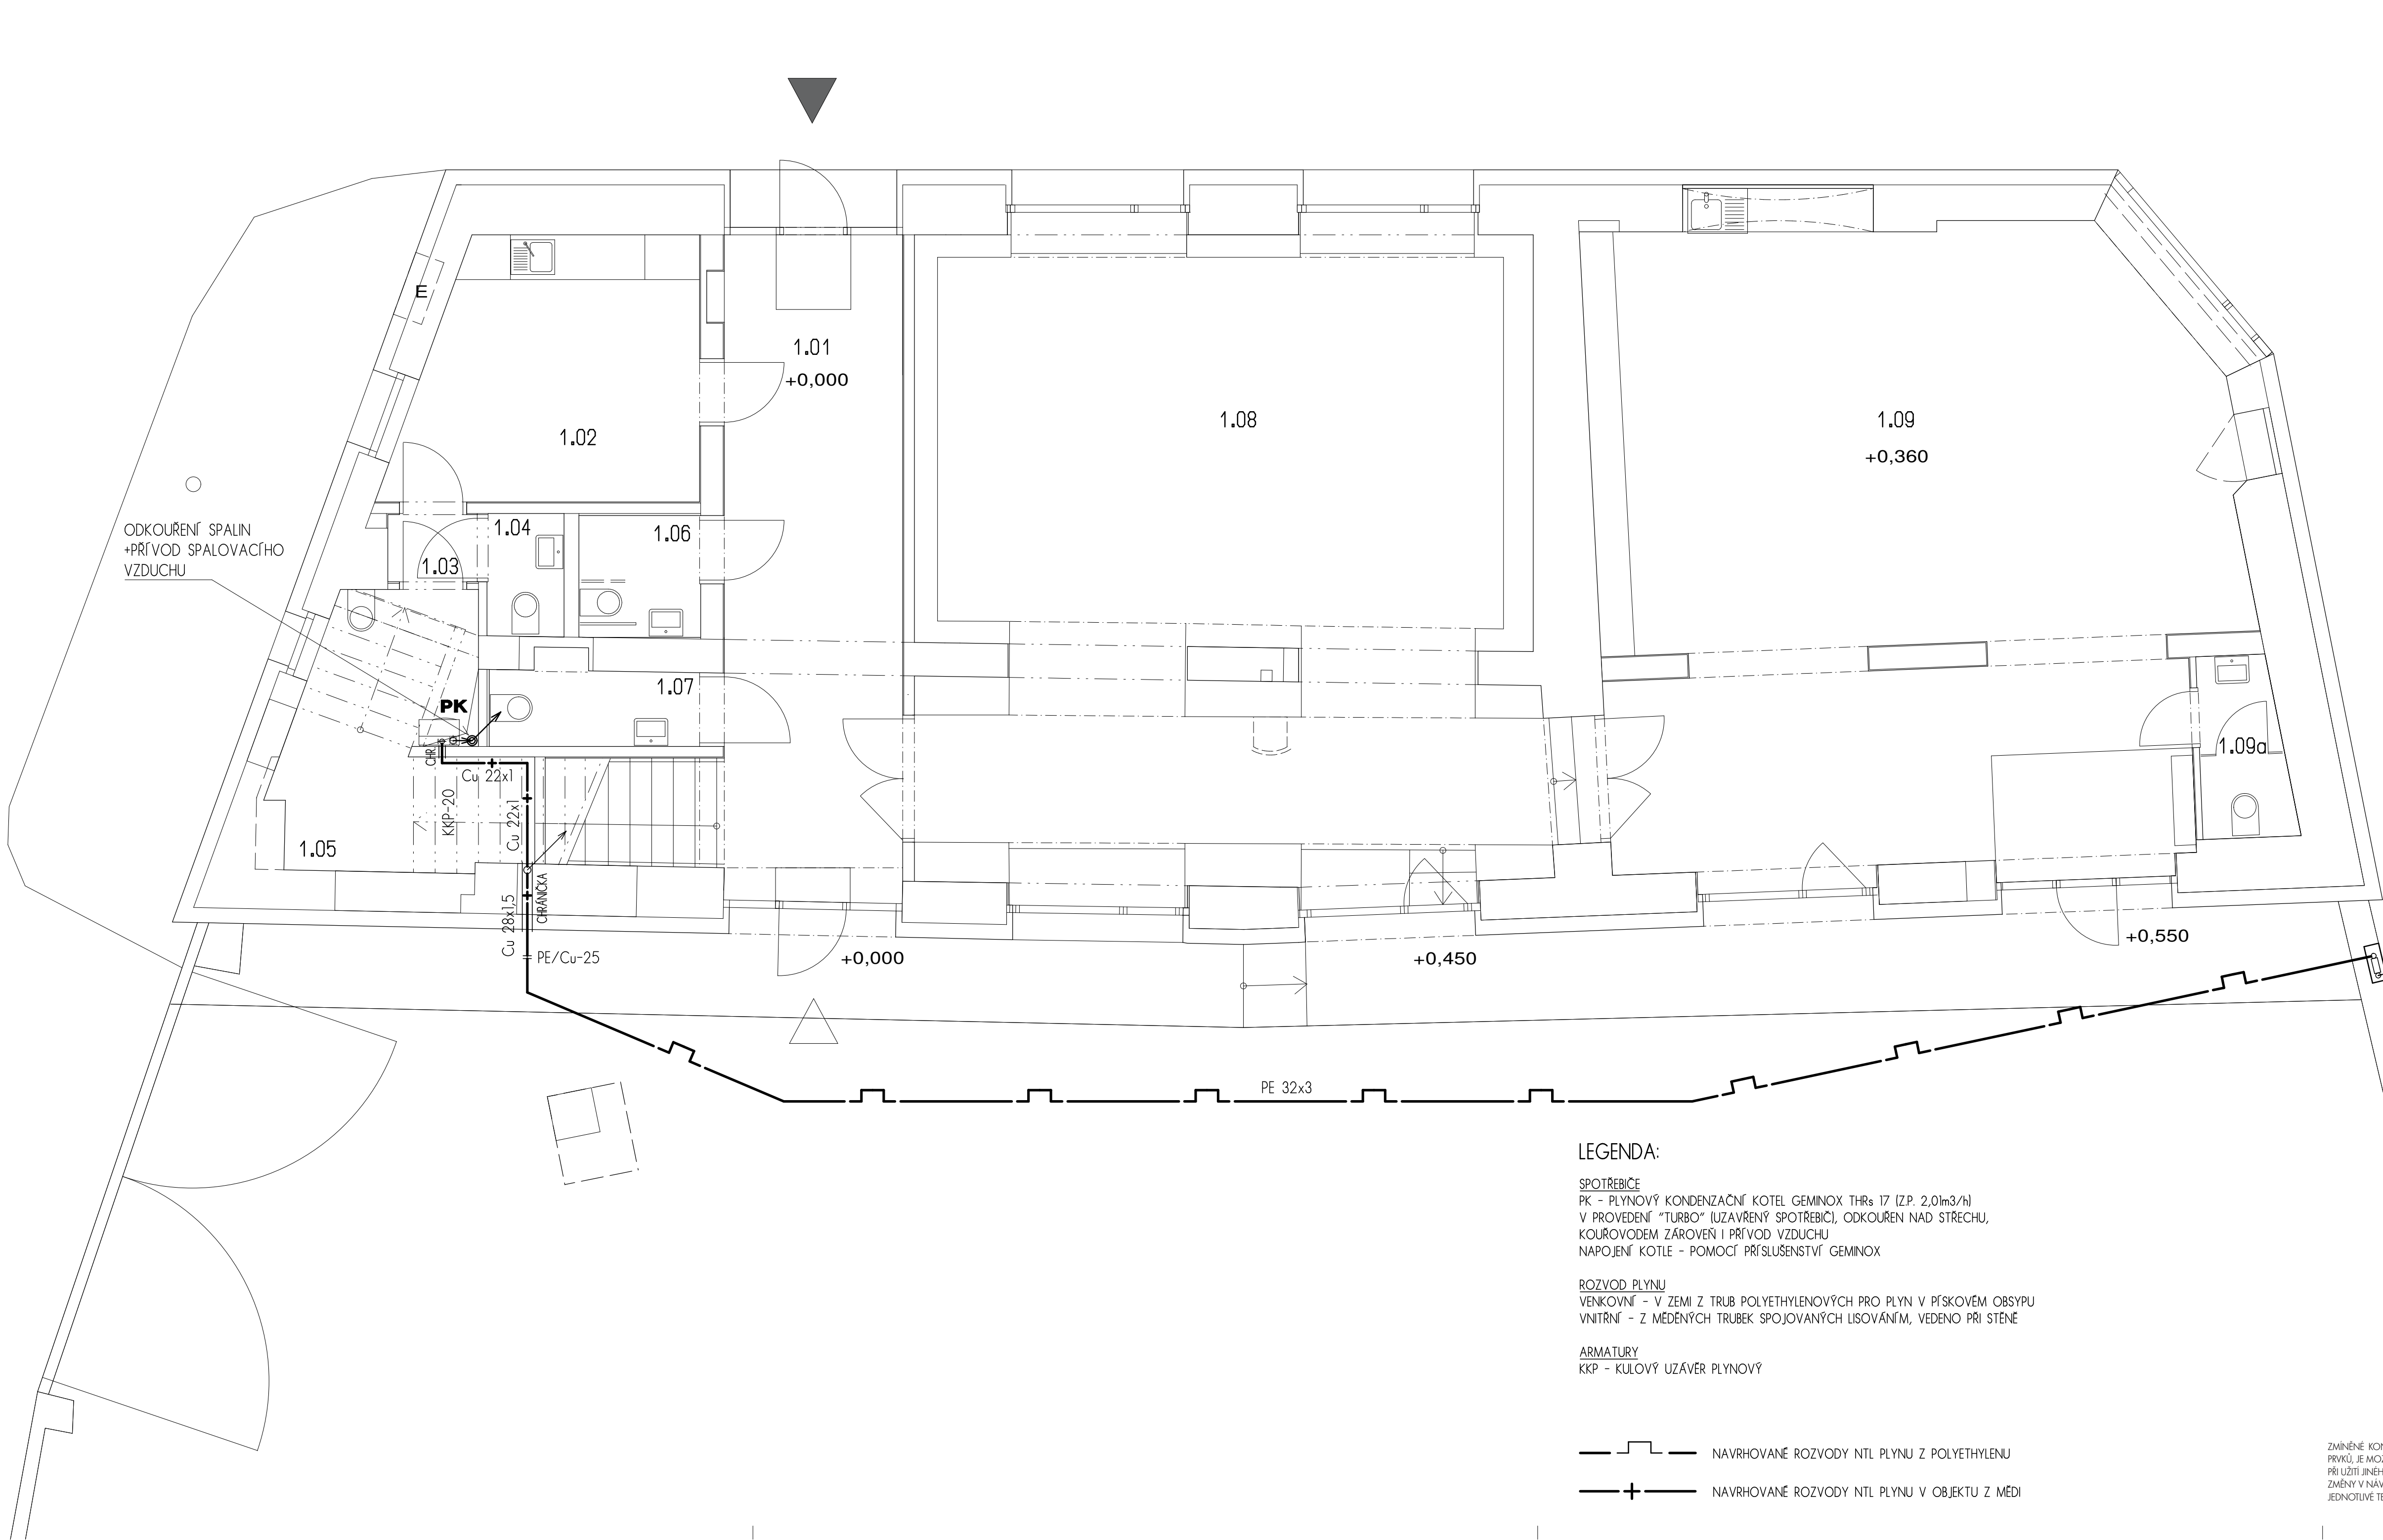

TABULKA MÍSTNOSTÍ			
Č.M.	NÁZEV MÍSTNOSTI	m2	PODLAHA
1.01	VSTUPNÍ CHODBA	20,6	CEMENTOVÁ STĚRKA
1.02	KANCELÁŘ PRO POSKYTOVÁNÍ SOC. PORADENSTVÍ A RECEPCE A PRODEJ KOMUNITNÍCH VÝROBKŮ	13,2	DŘEVĚNÁ PODLAHA
1.03	ZÁZEMÍ ZAMĚSTNANCI	1	CEMENTOVÁ STĚRKA
1.04	WC ZAMĚSTNANCI	1,6	CEMENTOVÁ STĚRKA
1.05	TECHNICKÁ A ÚKLIDOVÁ MÍSTNOST	9,5	BETON- EPOXID.NÁTĚR
1.06	WC BEZBARIÉROVÉ	2,8	CEMENTOVÁ STĚRKA
1.07	WC	3,2	CEMENTOVÁ STĚRKA
1.08	KLUBOVNA PRO SENIORY	72	DŘEVĚNÁ PODLAHA
1.09	HERNA PRO DĚTI A MLÁDEŽ	72,4	DŘEVĚNÁ PODLAHA
1.09a	HERNA PRO DĚTI A MLÁDEŽ- zázemí	2,7	CEMENTOVÁ STĚRKA

±0,000 = 275,78 (VÝŠKOVÝ SYSTÉM BpV)

stavba	MÁSLOVICE PRAŽSKÁ č.p. 128	
akce	KOMUNITNÍ CENTRUM MÁSLOVICE	
stupeň dokumentace	DPS	
investor	OBEC MÁSLOVICE PRAŽSKÁ 18, 250 69, VODOCHODY zodpovědný zástupce Ing. Vladimíra Sýkorová	
projektant	Atelier bod architekti s.r.o. OSADNÍ 799/26, 177 00, PRAHA zodpovědný projektant Ing. arch. Jáchym Svoboda	
autoři	Ing. arch. Vojtěch Sosna Ing. arch. Jáchym Svoboda Ing. arch. Jakub Štraka	
projektant části	Ing. Radek Mrňák zodpovědný projektant Ing. Radek Mrňák	
část	D.1.4.1 ZDRAVOTNĚ TECHNICKÉ INSTALACE	
výkres	PŮDORYS 1.NP PLYNOVOD	
měřítko	datum	číslo výkresu
1:50	11.2020	10

LEGENDA:

SPOTŘEBIČE
PK - PLYNOVÝ KONDENZAČNÍ KOTEL GEMINOX THR_s 17 (Z.P. 2,0m³/h)
V PROVEDENÍ "TURBO" (UZAVŘENÝ SPOTŘEBIČ), ODKOUREN NAD STŘECHU,
KOUROVODEM ZÁROVENÍ I PŘÍVOD VZDUCHU
NAPOJENÍ KOTLE - POMOCÍ PŘÍSLUŠENSTVÍ GEMINOX

ROZVOD PLYNU
VENKOVNÍ - V ZEMI Z TRUB POLYETHYLENOVÝCH PRO PLYN V PÍSKOVÉM OBSPYU
VNITŘNÍ - Z MĚDĚNÝCH TRUBEK SPOJOVANÝCH LISOVÁNÍM, VEDENO PŘI STĚNĚ

ARMATURY
KKP - KULOVÝ UZÁVĚR PLYNOVÝ

- NAVRHOVANÉ ROZVODY NTL PLYNU Z POLYETHYLENU
- NAVRHOVANÉ ROZVODY NTL PLYNU V OBJEKTU Z MEDI

ZMÍNĚNÉ KONKRÉTNÍ VÝROBKY JSOU UVÁDĚNY Z DŮVODU VÝPOČTŮ A NÁVAZNOSTÍ JEDNOTLIVÝCH PRVKŮ, JE MOŽNÉ POUŽÍT ROVNOOCENNĚ, NEBO LEPŠÍ ŘEŠENÍ
PŘI UŽITÍ JINÉHO SYSTÉMU JE NUTNÉ PŘÍPUSOBIT VEŠKÉRE VÝPOČTY A NÁVAZNOSTI.
ZMĚNY V NÁVAZNOSTECH NA STAVEBNÍ KONSTRUKCE MUSÍ BYT PÍSEMNĚ ODSOUHLASENY ARCHITEKTEM.
JEDNOTLIVÉ TECHNOLOGICKÉ CELKY MUSÍ BYT PROVEDENY V JEDNOM SYSTÉMU OD STEJNÉHO VÝROBCE.