


PŮDORYS 1.NP

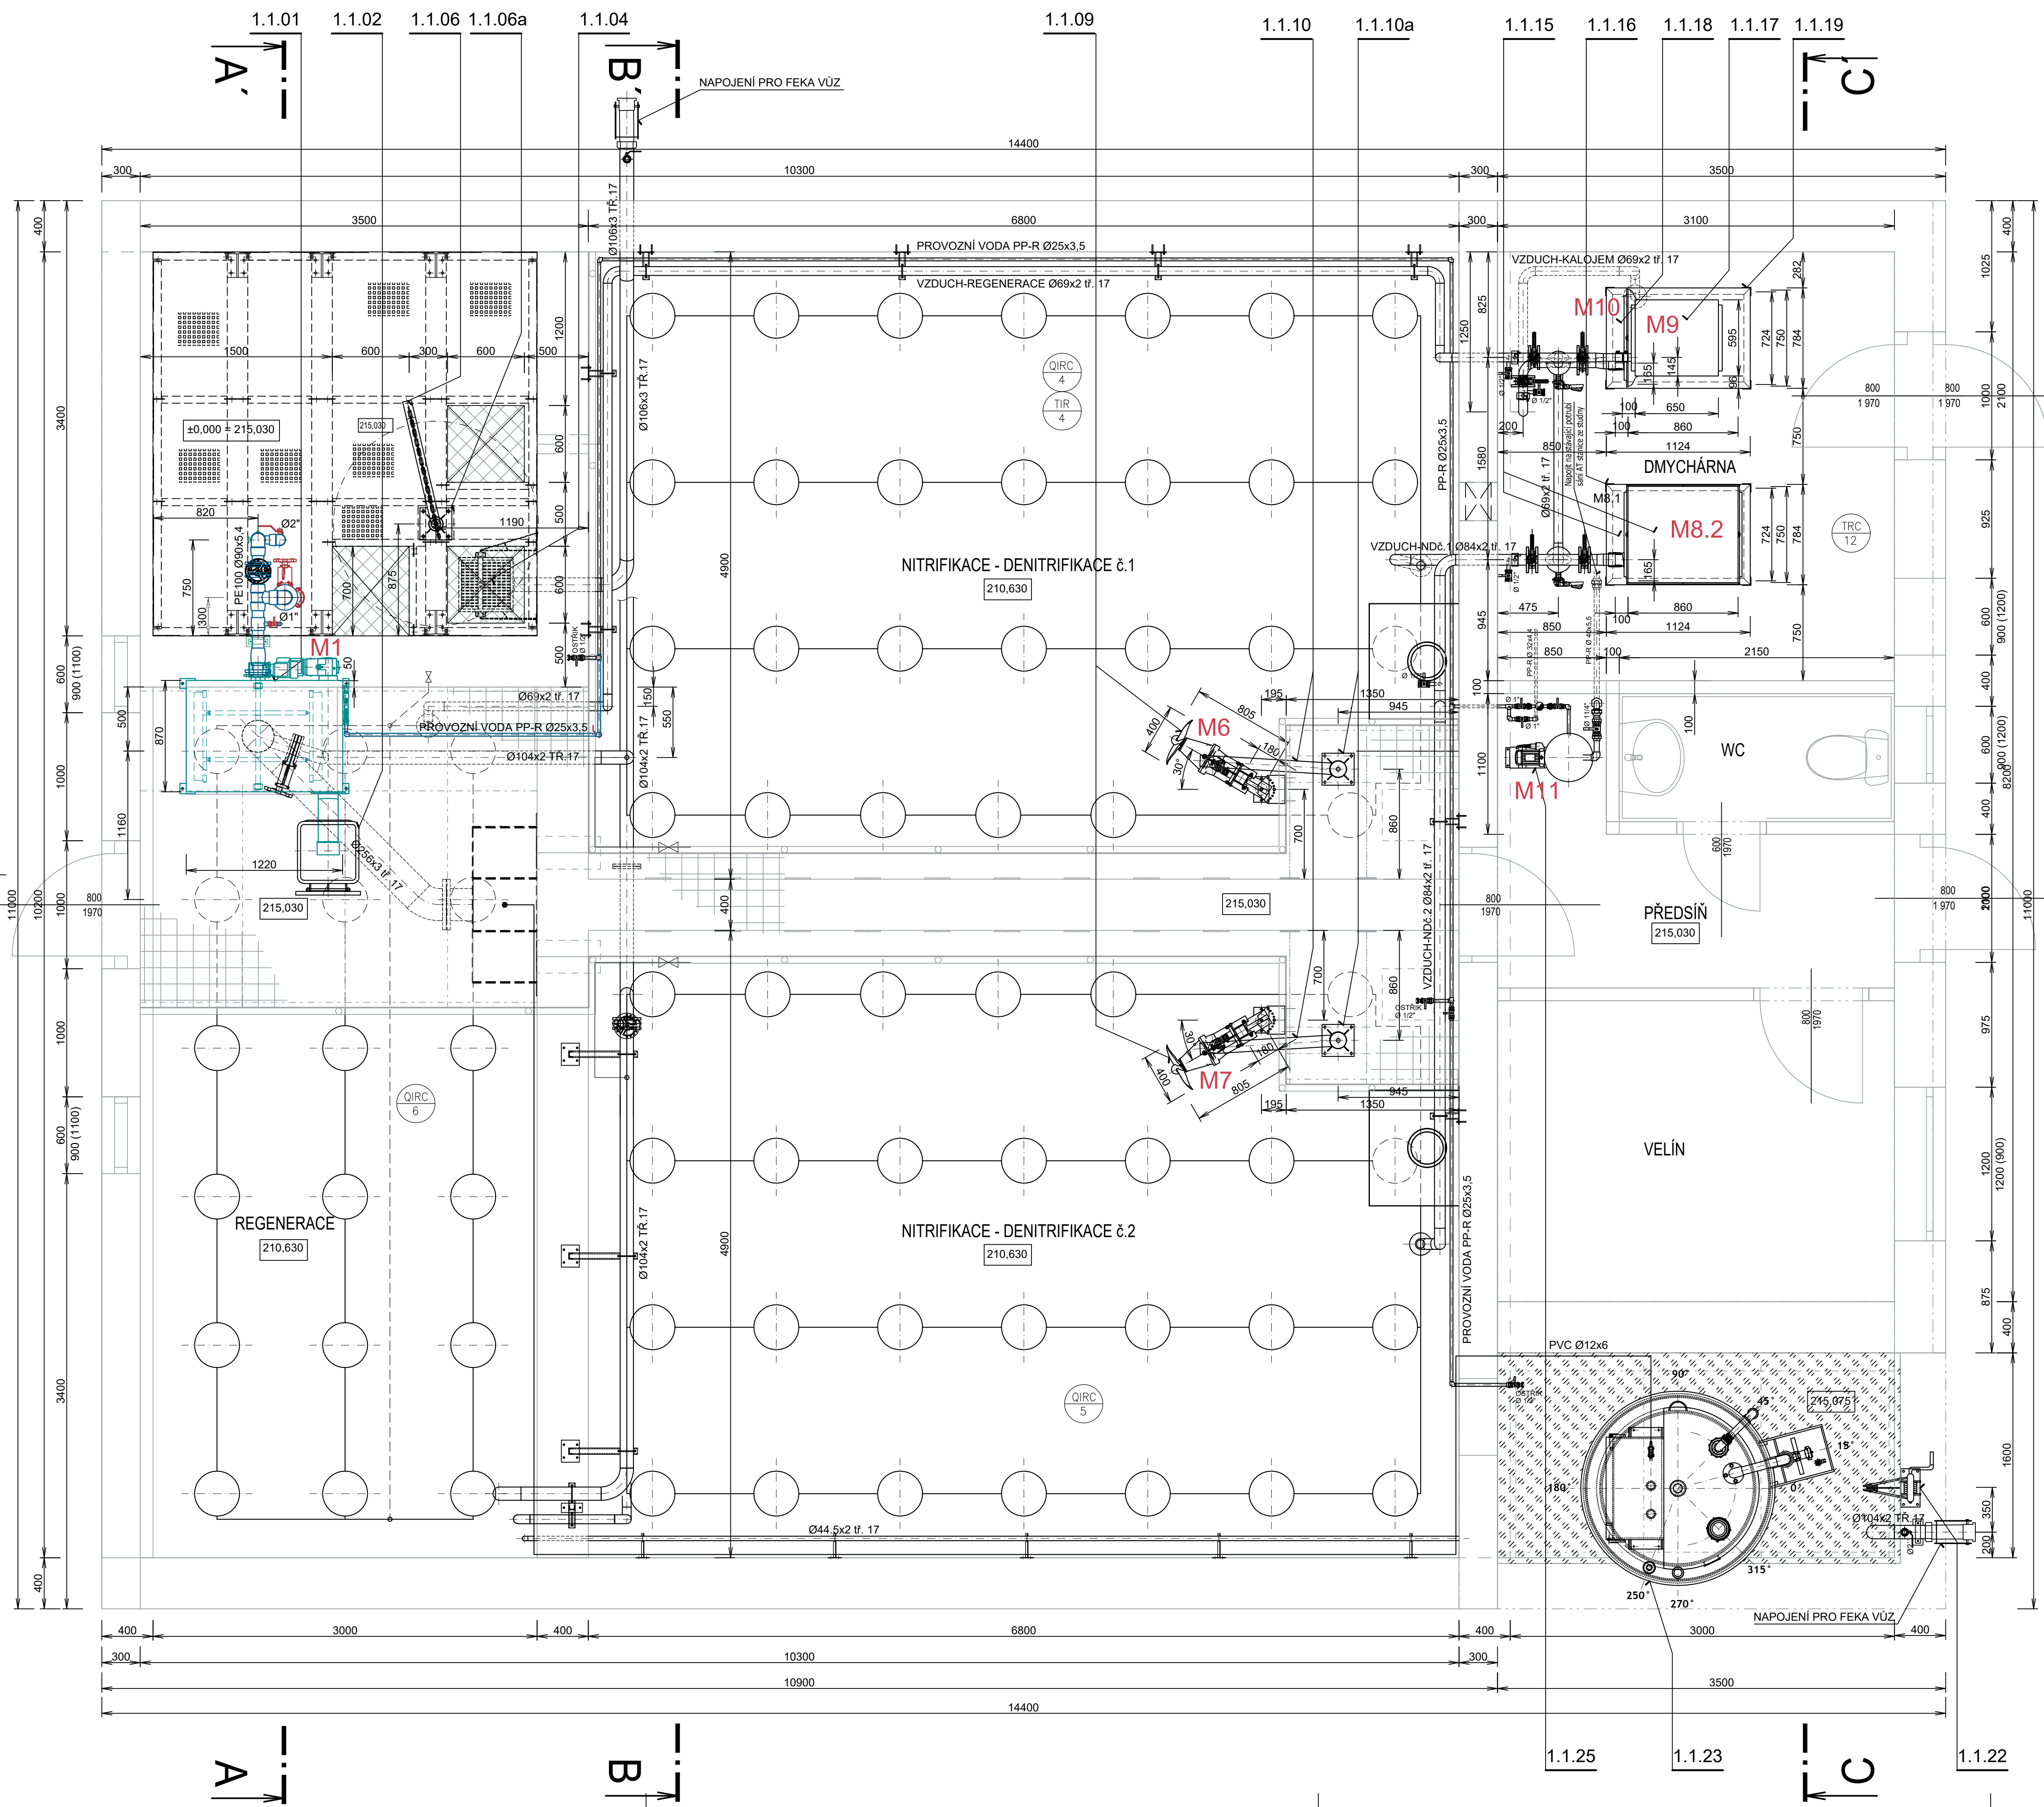

±0,000 = 215,030

INDEX ZMĚNY	POPS ZMĚNY	DATUM	PROVEDL	PODPIS

 VODOHOSPODÁŘSKÝ PODNIK a.s. PRAŽSKÁ 14, 303 02 PLZEŇ Tel: 377 201 630, e-mail: vtp@vtp.cz, www.vtp.cz	INVESTOR: Městys Karlštejn Karlštejn 185, 267 18 Karlštejn	
	ZPRACOVAL:	Ing. Beneš
	PROJEKTANT:	Ing. Kříž
	HLAVNÍ INŽENÝR PROJEKTU:	Ing. Vrány
AKCE: INTENZIFIKACE ČOV KARLŠTEJN	ČÍSLO ZAKÁZKY:	2016
	DATUM:	10/2018
	POČET LISTŮ:	8 A4
	MĚŘÍTKO:	1:25
NÁZEV VÝKRESU: PS 01 ČOV KARLŠTEJN DPS 01.1 strojní část SDRUŽENÝ OBJEKT – PŮDORYS 1.NP	STUPEŇ:	
	DPS	
	ČÍSLO VÝKRESU: D2.1.04	

VÝKRES JE DUŠEVNÍM MAJETKEM VP a.s. NESMÍ BÝT POUŽIT A KOPÍROVÁN TŘETÍ OSOBOU, JI PŘEDÁN CI JINAK S NÍM NAKLÁDANO BEZ PŘESNÉHO POVOLENÍ VP a.s.